

Agenzia delle Entrate
CATASTO FABBRICATI
Ufficio Provinciale di
Venezia

ELABORATO PLANIMETRICO

Compilato da:
Barbieri Alessandro

Iscritto all'albo:
Geometri

Prov. Venezia N. 2495

Comune di Musile Di Piave


Protocollo n. VE0132618 del 24/10/2022

Sezione: Foglio: 9 Particella: 309


Tipo Mappale n. del

Dimostrazione grafica dei subalterni

Scala 1 : 500

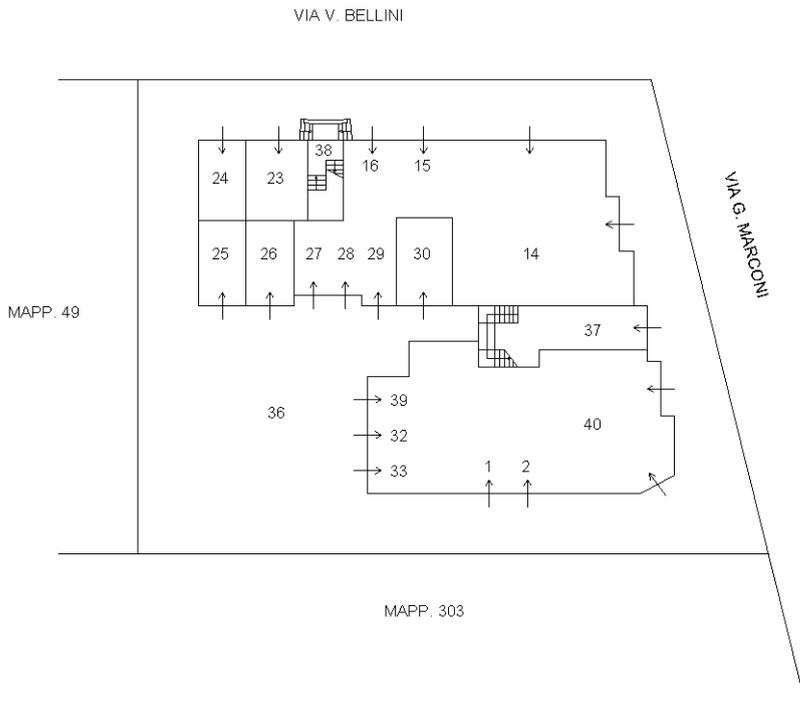

PIANO TERRA

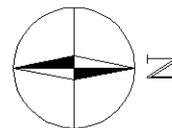

Ultima planimetria in atti

**Agenzia delle Entrate
CATASTO FABBRICATI
Ufficio Provinciale di
Venezia**

ELABORATO PLANIMETRICO

Compilato da:
Barbieri Alessandro

Iscritto all'albo:
Geometri

Prov. Venezia

N. 2495

Comune di Musile Di Piave

Sezione: Foglio: 9


Particella: 309

Protocollo n. VE0132618 del 24/10/2022


Tipo Mappale n. del

Dimostrazione grafica dei subalterni


Scala 1 : 500

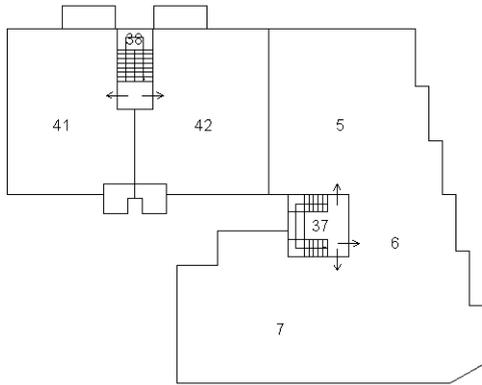


PIANO PRIMO

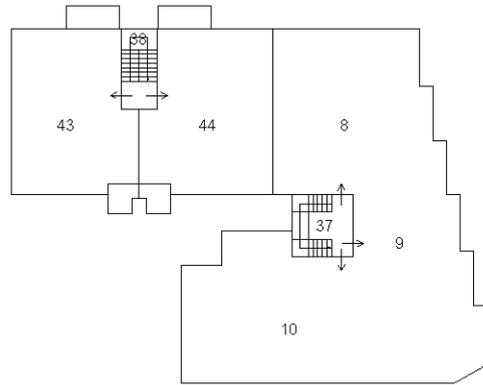


PIANO SECONDO

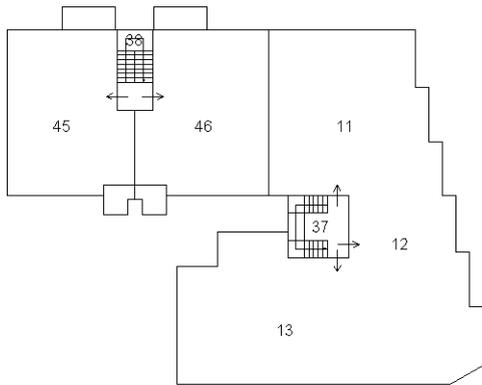

PIANO TERZO

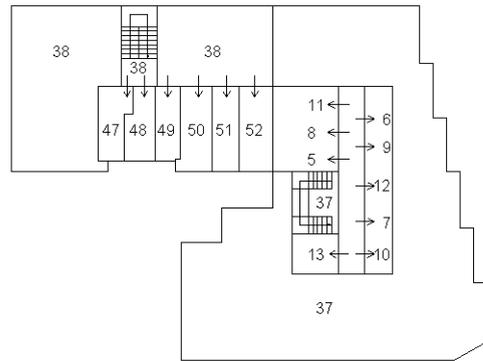

PIANO QUARTO

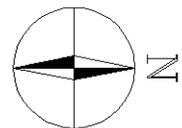

Ultima planimetria in atti