

**Agenzia del Territorio
CATASTO FABBRICATI**
Ufficio provinciale di
Bologna

Dichiarazione protocollo n. BO0063298 del 24/04/2013
Planimetria di u.i.u. in Comune di Budrio
Via Vescovo

civ. 6

Identificativi Catastali:
Sezione: 15
Foglio: 15
Particella: 186
Subalterno: 5


Compilata da:
Lunghi Luca
Iscritto all'albo:
Geometri
Prov. Ferrara N. 01683

Scala 1: 200

Scheda

Ultima planimetria in atti


Mappale 179

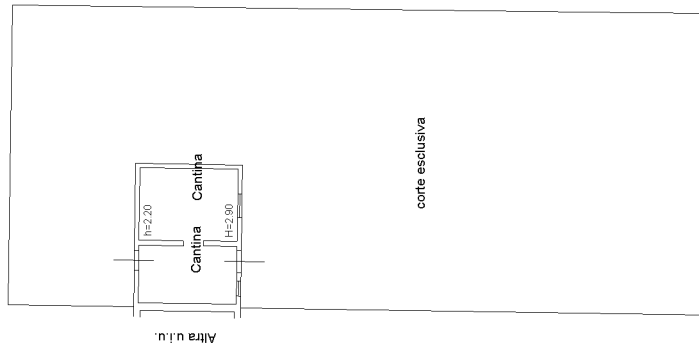

Mappale 181

Mappale 179

PIANO TERRA
H=3,20

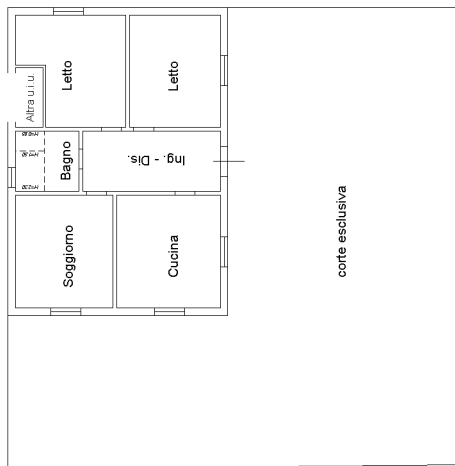

Mappale 181

corte esclusiva

corte esclusiva

