


5.3. Visura planimetrica, 13.07.2016

Data presentazione: 29/10/1986 - Data: 13/07/2016 - n. T319948 - Richiedente: CGLCLN66L59F839D

MINISTERO DELLE FINANZE
 DIREZIONE GENERALE DEL CATASTO E DEI SERVIZI TECNICI E CATASTRALI
NUOVO CATASTO EDILIZIO URBANO
 Planimetria dell'immobile sito nel Comune di CASORIA Via S. MARIA A PIANETA
 Data: [redacted]
 Allegata alla dichiarazione presentata all'Ufficio Tecnico Centrale di NAPOLI

Catasto dei Fabbricati - Situazione al 13/07/2016 - Comune di CASORIA (B990) - < Foglio: 7 - Particella: 711 - Subalterno: 5 >
 VIA ARDUO TOSCANINI piano: 2 interno: 4;
 PROP. Pujolo

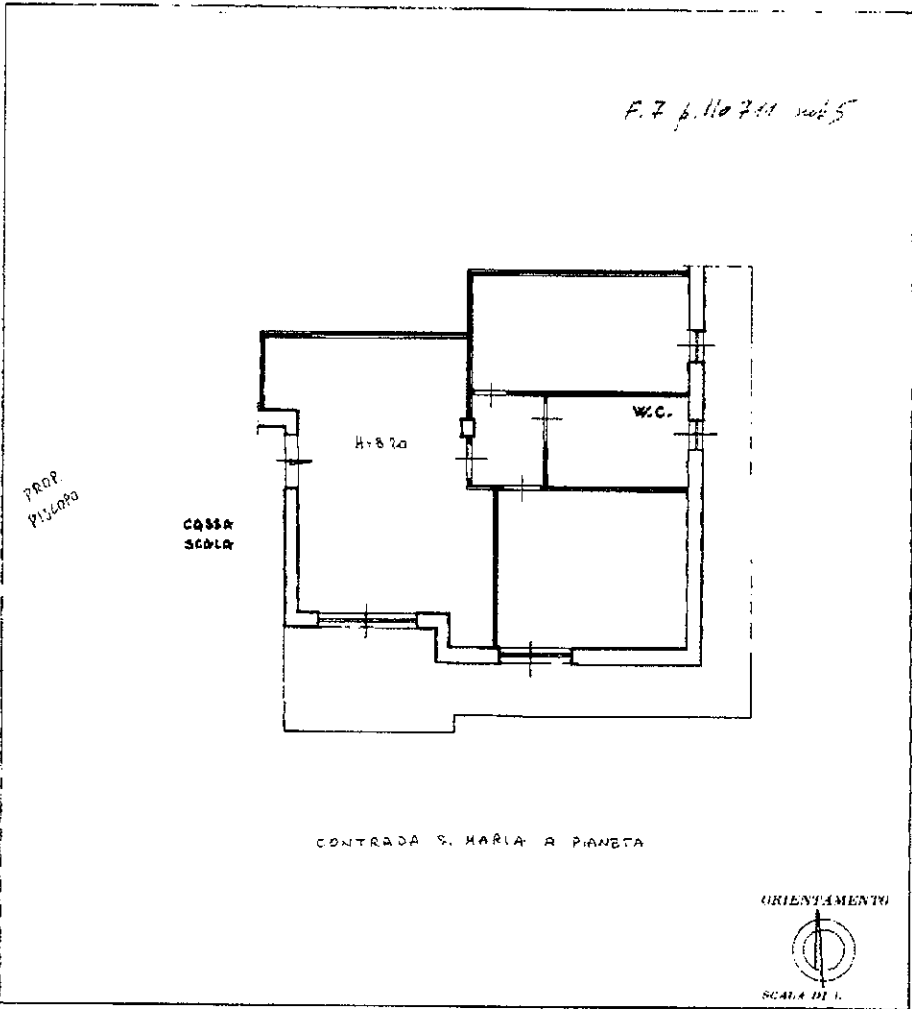

SPAZIO RISERVATO PER LE ANNOTAZIONI D'UFFICIO


DATA
 PROT. N°
 1312

Completata dal [redacted]
 (Cognome, nome e ragione del firmatario)
 Iscritto all'Albo dei [redacted]
 della Provincia di NAPOLI
 DATA
 Firma:

Ultima planimetria in atti

Data presentazione: 29/10/1986 - Data: 13/07/2016 - n. T319948 - Richiedente: CGLCLN66L59F839D
 Totale schede: 1 - Formato di acquisizione: A3(297x420) - Formato stampa richiesto: A4(210x297)

8.2. Planimetria di rilievo con indicazione delle superfici nette
 Immobile sito in Casoria (Na) via A. Toscanini n.13 piano 2 int. 4

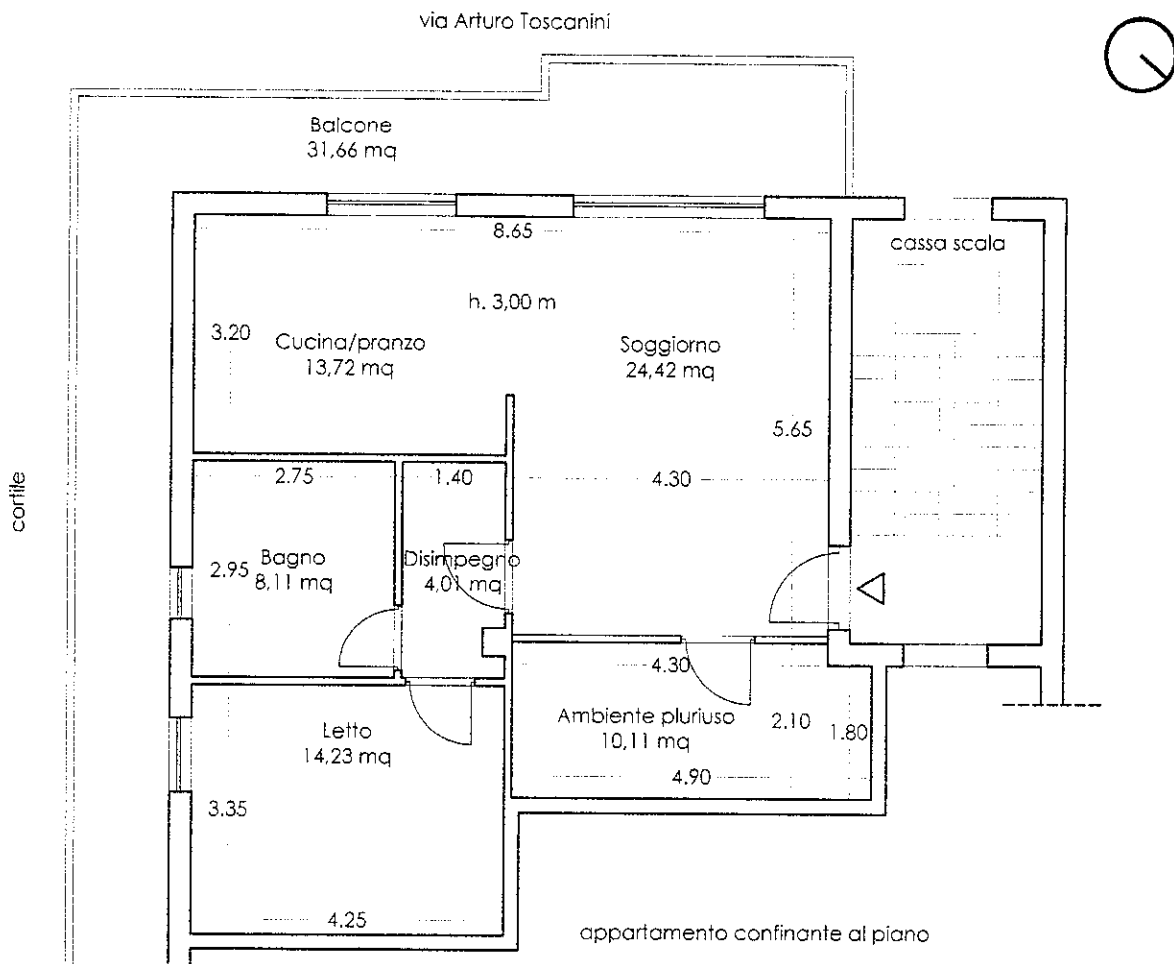

SUPERFICI NETTE

Soggiorno	24,42 mq
Cucina/pranzo	13,72 mq
Letto	14,23 mq
Ambiente Pluriuso	10,11 mq
Bagno	8,11 mq
Disimpegno	4,01 mq
Balcone	31,66 mq

SUPERFICIE UTILE COPERTA (al netto delle murature e balcone) **74,60 mq**

SCALA 1:100

