



PROCEDURA ESECUTIVA n° 253/22 - Allegato B)

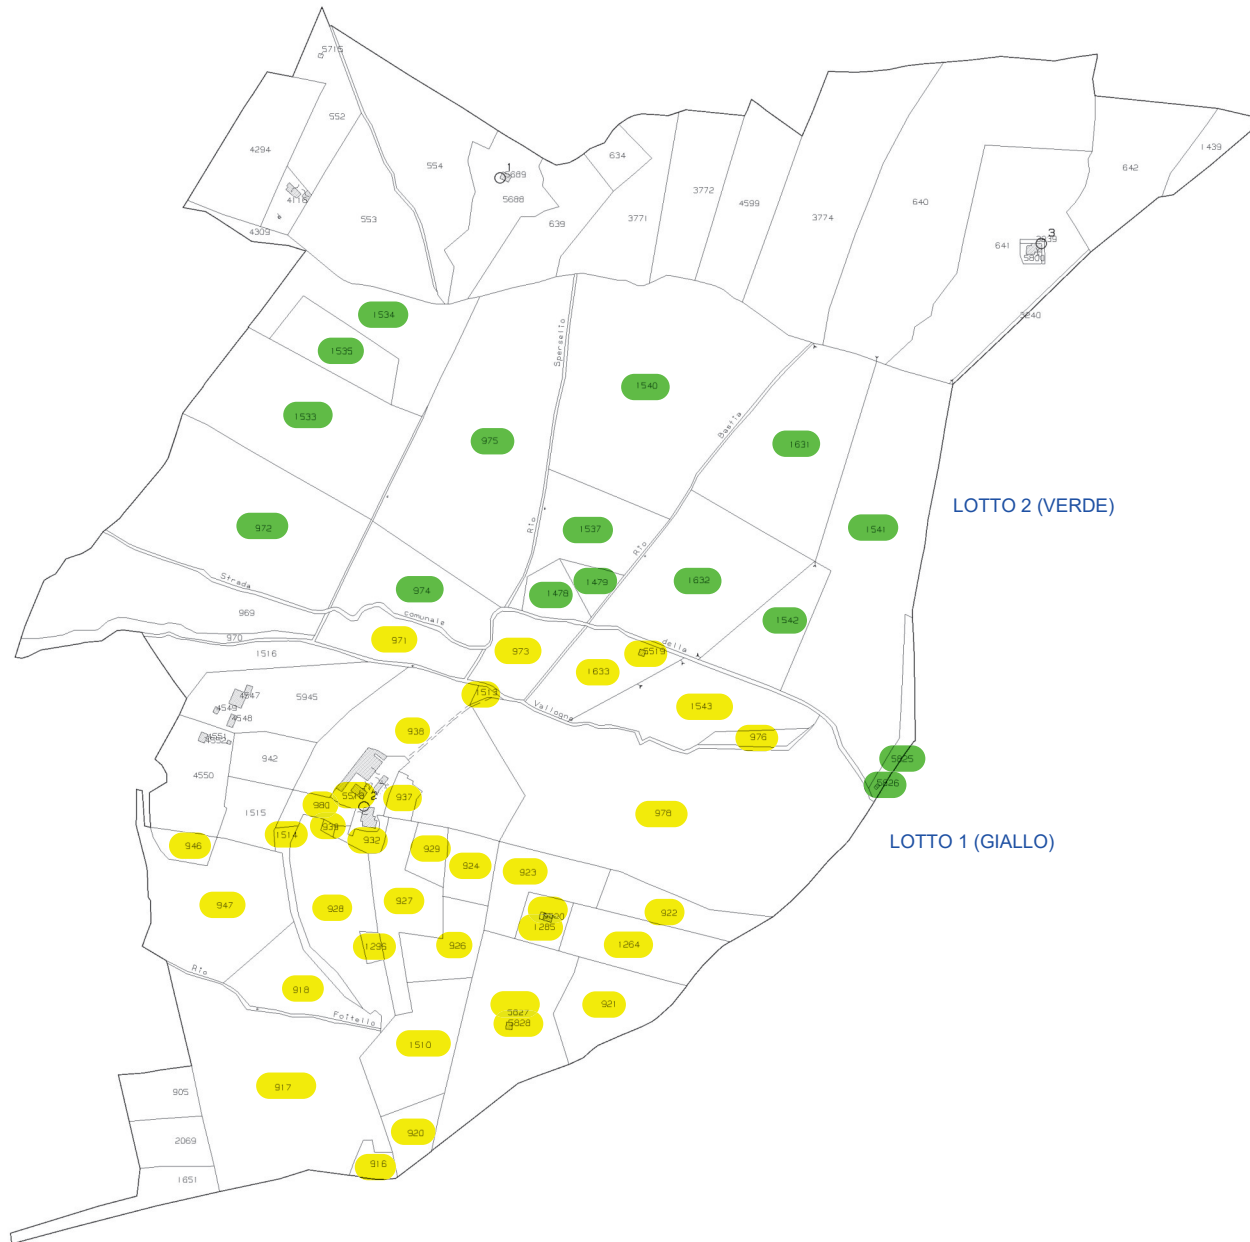

N=5063600

E=1562200

30-Giu-2022 10:53:56
Protocollo pratica 197364/2022
Scala originale: 1:2000
Dimensione cornice: 1940.000 x 1380.000 metri
Comune: (BG) PRADALUNGA
Foglio: 911

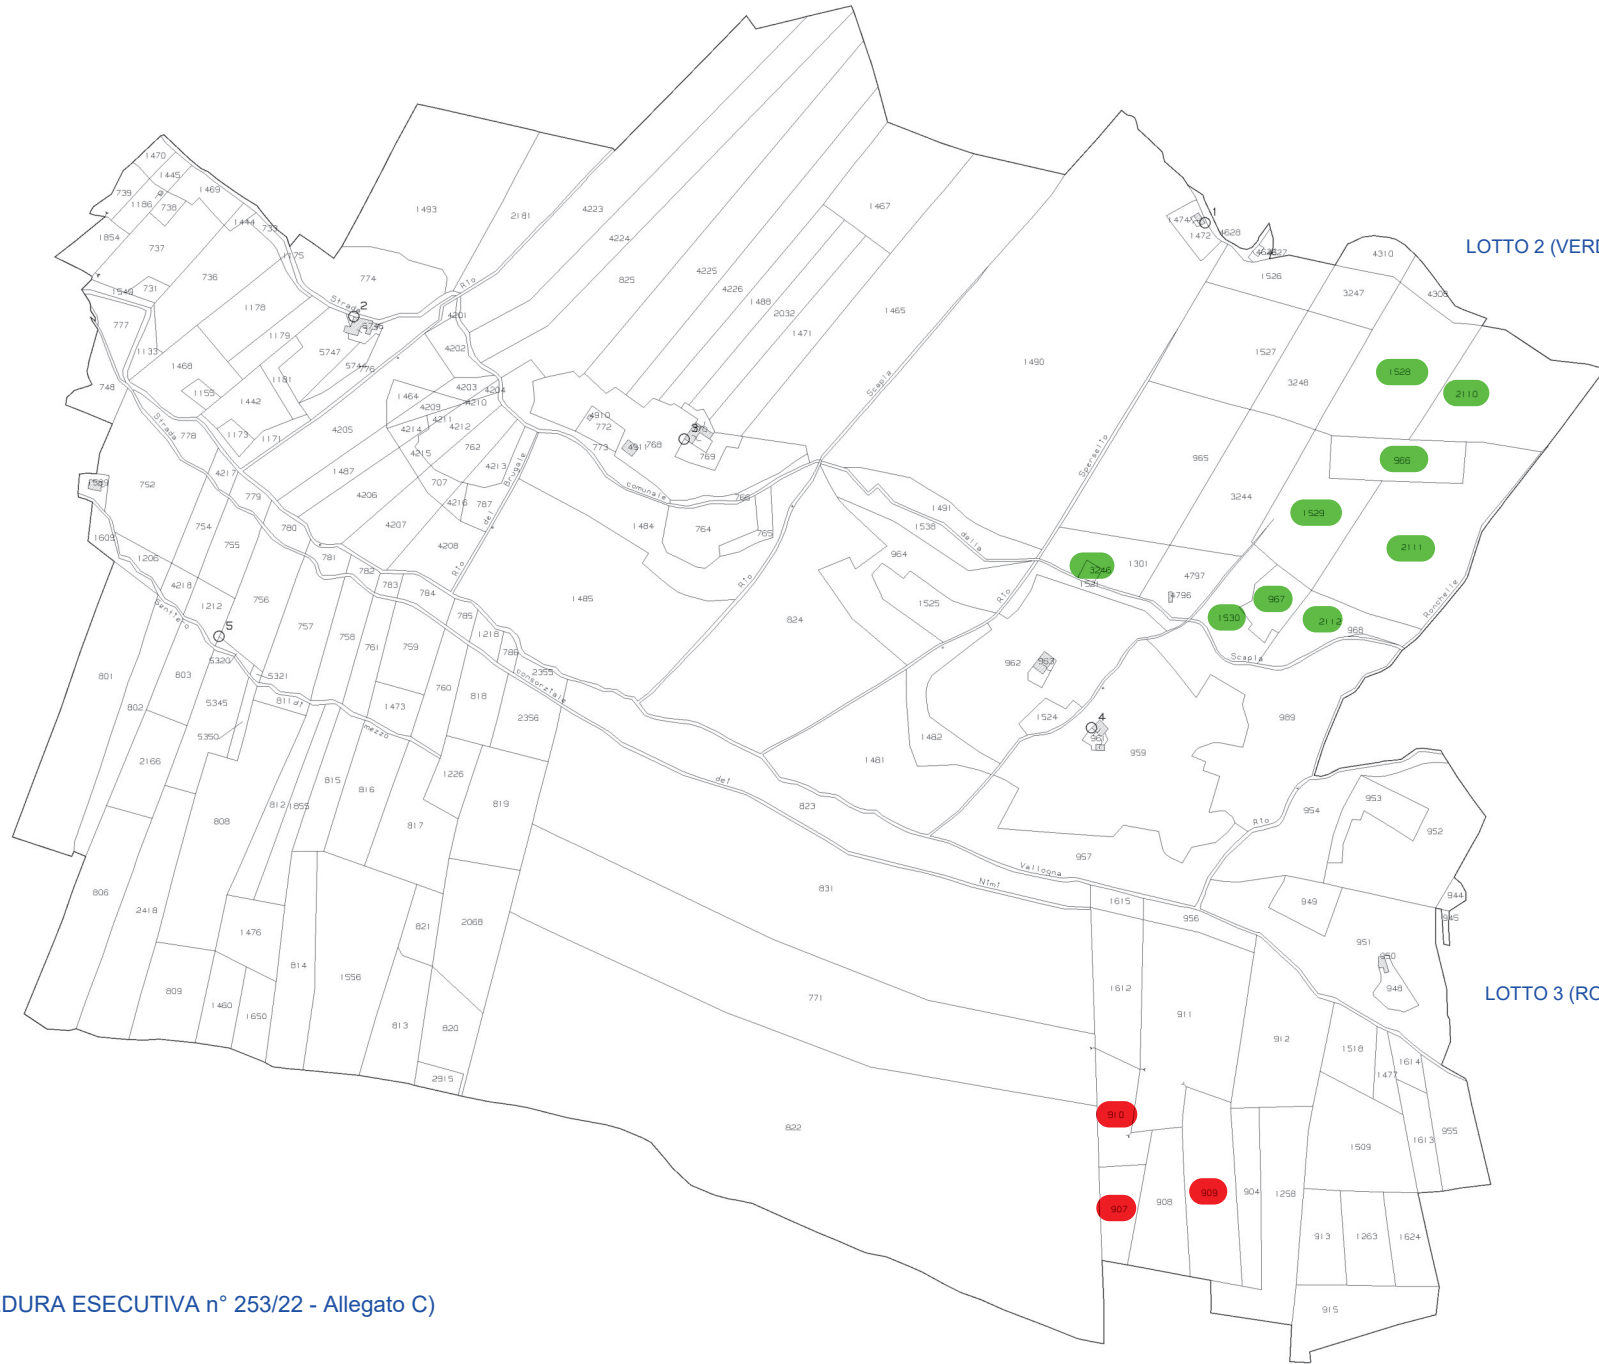

PROCEDURA ESECUTIVA n° 253/22 - Allegato C)

N=5063700

E=1561200

30-Giu-2022 19:06:24
Protocollo pratica T355333/2022

Scala originale: 1:2000
Dimensione cornice: 1940.000 x 1380.000 metri

Comune: (BG) PRADALUNGA
Foglio: 910