



TRIBUNALE DI PALERMO

VI Sezione Civile - Esecuzioni Immobiliari

Giudice Esecutore : Dott. Gianfranco PIGNATARO

N° Ruolo Esecuzioni : 436 / 2022

CREDITORE PROCEDENTE : ISEO SPV s.r.l

DEBITORE ESECUTATO : BOSCAINO PAOLO

A.1

Documentazione Fotografica

LOTTO 3



Esperto Stimatore : Architetto Massimo LABRUZZO

Via Costantino Nigra 59

90141 PALERMO

E-mail : mlabruzzo@libero.it

p.e.c. : massimo.labruzzo@archiworldpec.it



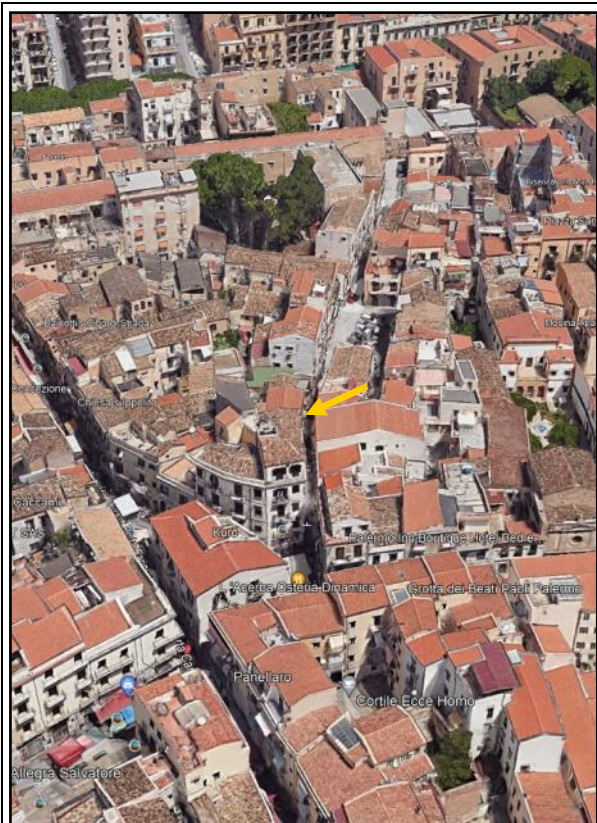


Foto N°1 - Foto aerea tratta da Google Earth con individuazione dell'organismo edilizio



Foto N°2 - Vicolo Maestro Cristofaro ed a sx ,Civ.N°6



Foto N°3 - Controcampo su Vicolo Maestro Cristofaro : sullo sfondo Piazzetta S.Gregorio



Foto N°4 - L'accesso da Vicolo Maestro Cristofaro N°6



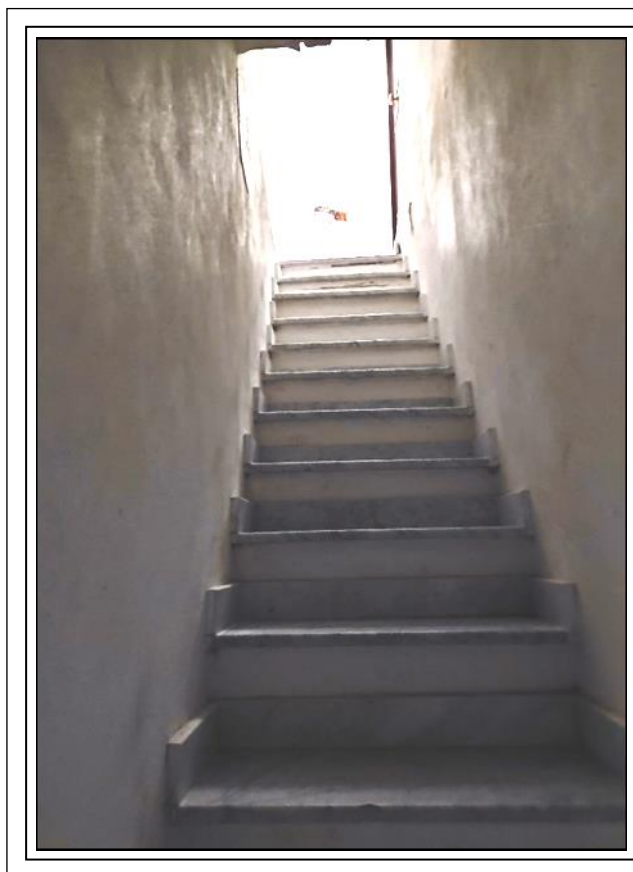


Foto N°5 - Part. rampa di accesso ai piani superiori



Foto N°6 - Rampa di accesso al Piano III con chiostroina



Foto N°7 - Part. accesso all'unità immobiliare di Piano III , a sx.



Foto N°8 - (A) Pranzo - Soggiorno ; (B) W.C. ; (C) Cucina ; (D) struttura della scala metallica autoportante



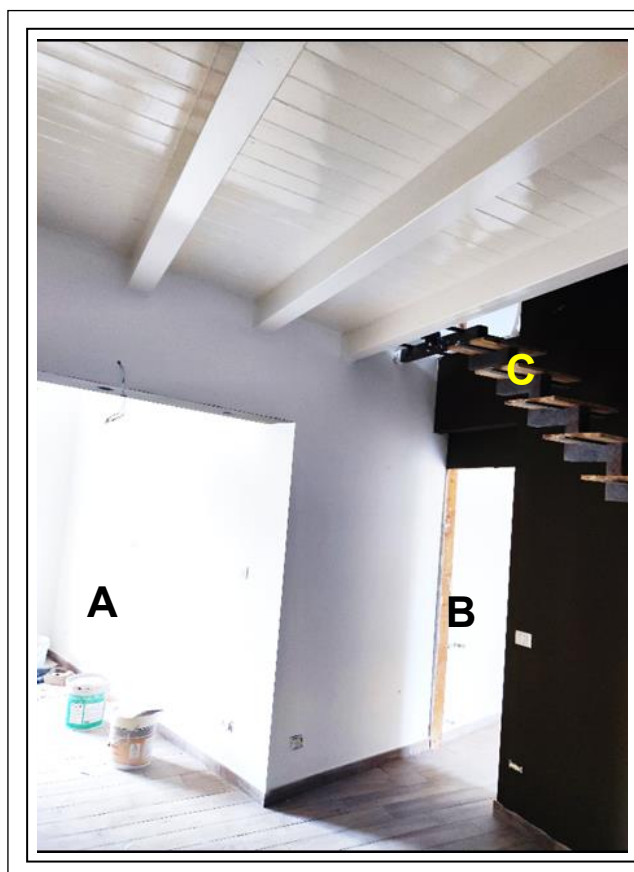


Foto N°9 - Part. intradossolo ligneo con travi e tavolato verniciato:
(A) Cucina; (B) camera da Letto 1; (C) scala d'accesso ai soppalchi

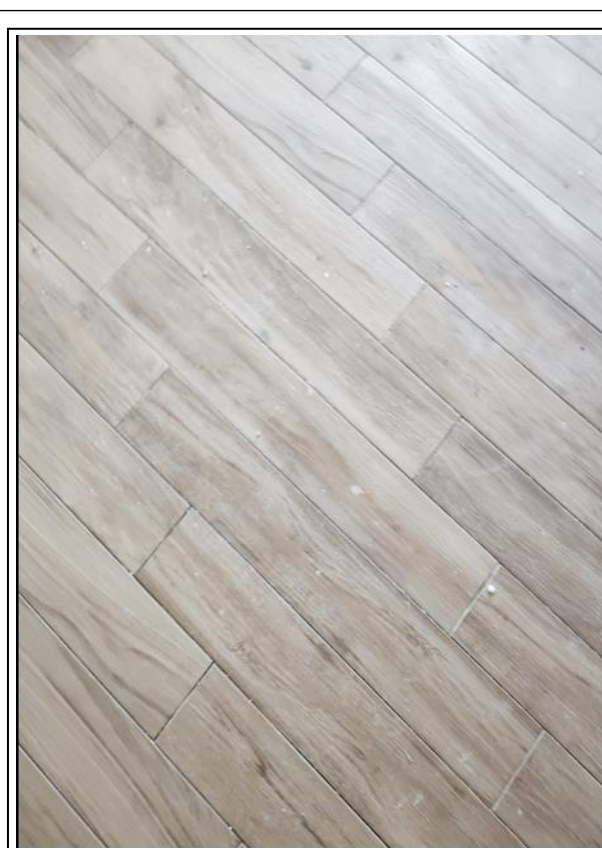


Foto N°10 - Part. pavimento in listoni di grès porcellanato
effetto rovere (formato cm.18 x 90)

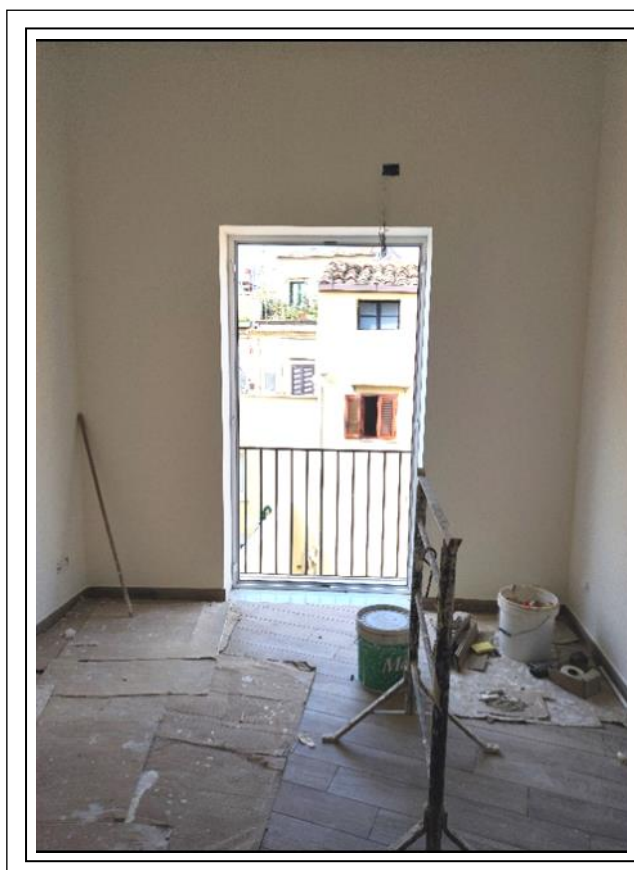


Foto N°11 - Cucina : sullo sfondo, vano porta-finestra
e balcone prospicienti Via Maestro Cristofaro



Foto N°12 - (A) Accesso al W.C. dal Pranzo - Soggiorno ;
(B) W.C.





Foto N°13 - W.C. : interno privo di rivestimento parietale e sanitari



Foto N°14 - Lavanderia annessa al W.C. : (A) serramento in alluminio anodizzato preverniciato con apertura a vasistas ;



Foto N°15 - Lavanderia annessa al W.C. : interno



Foto N°16 - Camera da Letto 1: (A) intradosso solaio ; (B) porta-finestra su corte





Foto N°17 - Part. scala di accesso : (A) Camera da Letto 2;
(B) Camera da Letto 3



Foto N°18 - Camera da Letto 2:
(A) intradosso solaio ligneo ; (B) W.C.;



Foto N°19 - Camera da Letto 2: (A) W.C.;
(B) serramento prospiciente la corte



Foto N°20 - Camera da Letto 3 :
particolare serramento prospiciente la corte





Foto N°21 - Part. ballatoio d'accesso all'unità immobiliare,
ripreso dalla Chiostrina



Foto N°22 - Part. scala d'accesso all'unità immobiliare



Foto N°23 - Part. gradini della scala d'accesso,
rivestiti con marmo Carrara, spess.cm.3



Foto N°24 - Controcampo sulla rampa principale d'accesso





TRIBUNALE DI PALERMO

VI Sezione Civile - Esecuzioni Immobiliari

Giudice Esecutore : Dott. Gianfranco PIGNATARO

N° Ruolo Esecuzioni : 436 / 2022

CREDITORE PROCEDENTE : ISEO SPV s.r.l

DEBITORE ESECUTATO : BOSCAINO PAOLO

A.2

Verbale di Sopralluogo

LOTTO 3



Esperto Stimatore : Architetto Massimo LABRUZZO

Via Costantino Nigra 59

90141 PALERMO

E-mail : mlabruzzo@libero.it

p.e.c. : massimo.labruzzo@archiworldpec.it



Le operazioni peritali sono proseguite nell'appartamento al piano III, sub. 10, occupato e in uso contratto di locazione dalla Sig. RA BLEORT RAKOVA. L'appartamento allo stato attuale ~~più~~ è stato posto a levari di ristrutturazione e risulta essere privo di porte finestre e trovandosi in uno stato di inabitabilità. È stata inoltre rinvenuta una scala in ferro che conduce a n° 2 vani con piccolo W.C. Al Sig. Borsani si impegna a fornire allo scrivente e/o l'intera documentazione appresso l'unità immobiliare. Le operazioni peritali sono terminate alle ore 10,30 con la sottoscrizione del presente verbale da parte degli intervenuti alla visita.



A IV. FRANCESCA D'AURA:

SIG. BLEORT RAMONA Bleort Ramona

SIG. BOSTAINO PAOLO Bostaino Paolo

ARCH. MASSIMO LABRUZZO Arch. Massimo Labruzzo

PAVERO 4 29 GIUGNO 2023





TRIBUNALE DI PALERMO

VI Sezione Civile - Esecuzioni Immobiliari

Giudice Esecutore : Dott. Gianfranco PIGNATARO

N° Ruolo Esecuzioni : 436 / 2022

CREDITORE PROCEDENTE : ISEO SPV s.r.l

DEBITORE ESECUTATO : BOSCAINO PAOLO

A.3

**Estratto di mappa, planimetria catastale
e visure storiche**

LOTTO 3



Esperto Stimatore : Architetto Massimo LABRUZZO

Via Costantino Nigra 59


90141 PALERMO

E-mail : mlabruzzo@libero.it

p.e.c. : massimo.labruzzo@archiworldpec.it



N=400

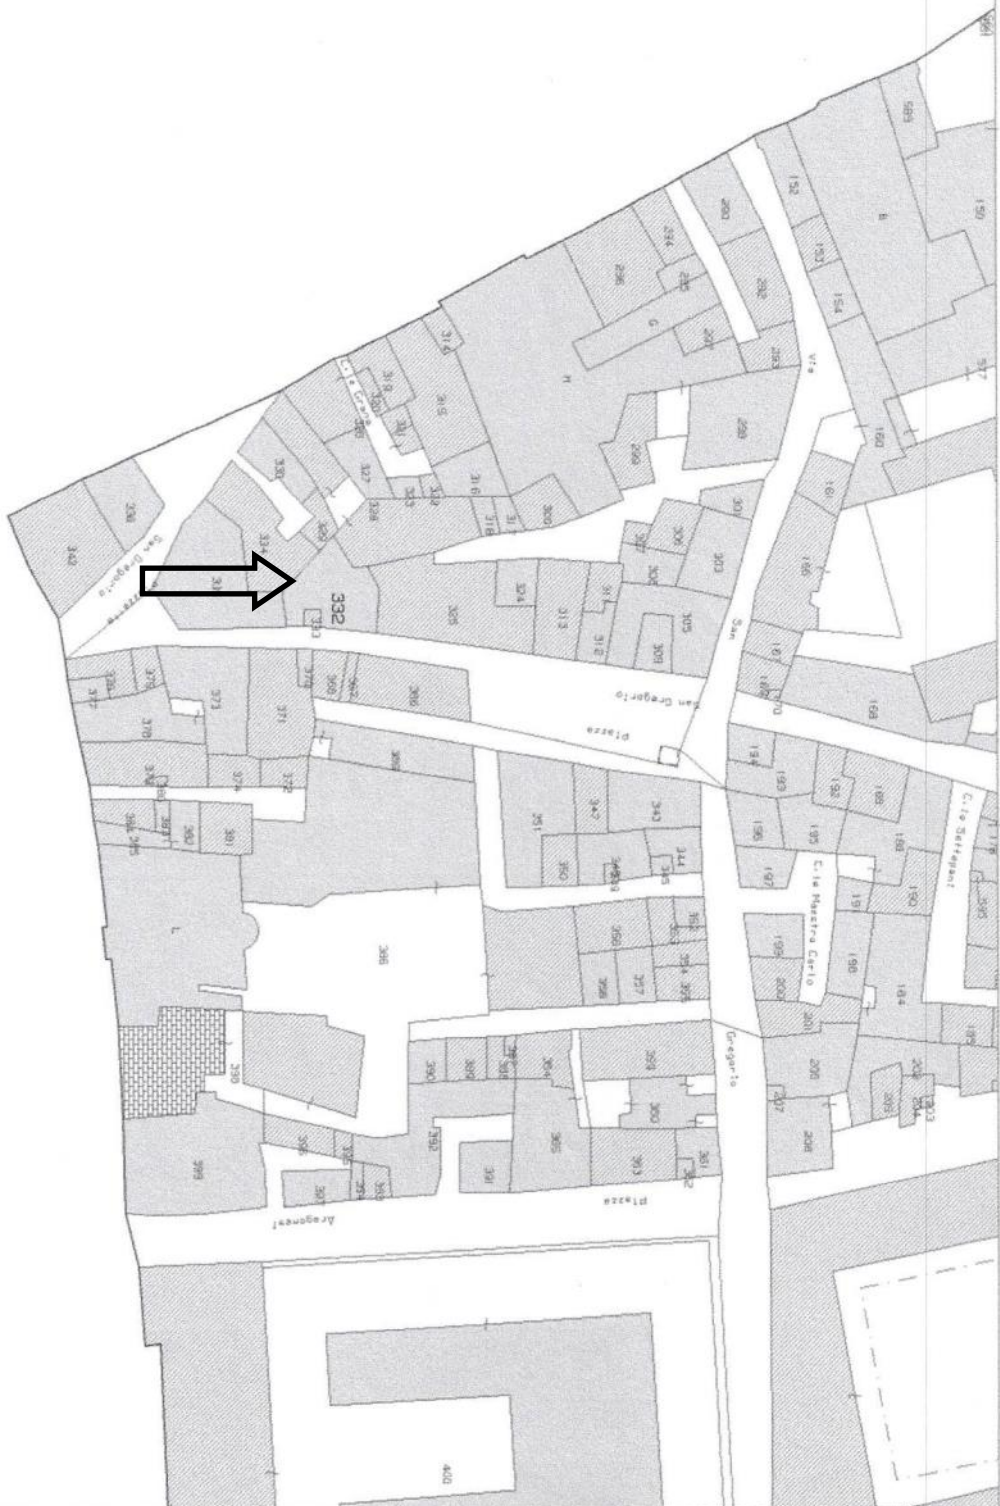

E=-400

1 Particella: 332

Comune: (PA) PALERMO
Foglio: 127

Scala originale: 1:1000
Dimensione cornice: 267.000 x 189.000 metri
5-Mag-2023 8:6:12
Protocollo pratica T5943/2023



MINISTERO DELLE FINANZE

DIREZIONE GENERALE DEL CATASTO E DEI SERVIZI TECNICI ERARIALI

ACCERTAMENTO GENERALE DELLA PROPRIETA' IMMOBILIARE URBANA

(R. D.F.CRETO LEGGE 13 APRILE 1939-XVII N°652)

Planimetria degli immobili urbani denunciati con la Scheda N° 10683976

Comune Palermo

Ditta: Gerjo Crivieppino

Via Maestro Cristofaro

fu Bartolomeo

(*) Segnare cognome, nome, paternità del solo primo intestatario

ACCERTAMENTO GENERALE DELLA
PROPRIETA' IMMOBILIARE URBANA

(R.D.L. 13 aprile 1938-XVII, n. 652)

COMUNE


di Palermo

Talloncino di riscontro

DELLA

SCHEDA NUMERO

10683976

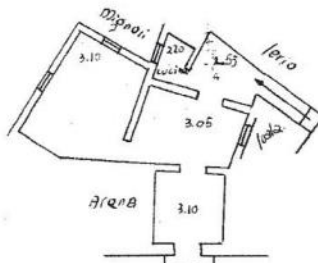

Via maestro Cristofaro 6 [Entrata]

ORIENTAMENTO



SCALA di 1: 100

Compilata da:

(*) Solo nome e cognome del tecnico

Iscritto all'Abo de
della Provincia di Palermo

Data

Firma

0386197



0386197

Ultima planimetria in atti

Data presentazione: 31/12/1939 - Data: 05/05/2023 - n. T16473 - Richiedente: LVOCLD65D42G273C

Totale schede: 1 - Formato di acquisizione: A3(297x420) - Formato stampa richiesto: A4(210x297)

Catasto dei Fabbricati - Situazione al 05/05/2023 - Comune di PALERMO(G273) - < Foglio 127 - Particella 332 - Subalterno 10 > - Utiu grafiata
VICOLO MAESTRO CRISTOFARO n. 6 Piano 3



Direzione Provinciale di Palermo
Ufficio Provinciale - Territorio
Servizi Catastali

Data: 05/05/2023 Ora: 8.03.44
Visura n.: T5663 Pag: 1

Segue

Visura storica per immobile

Situazione degli atti informatizzati al 05/05/2023

Dati della richiesta	Comune di PALERMO (Codice:G273) Provincia di PALERMO
Catasto Fabbricati	Foglio: 127 Particella: 332 Sub.: 10

INTESTATO

1	BOSCAINO Paolo nato a PALERMO (PA) il 15/08/1981	BSCPLA81MI15G273P*	(1) Proprietà 1/1
---	--	--------------------	-------------------

Unità immobiliare dal 09/11/2015

DATI IDENTIFICATIVI		DATI DI CLASSAMENTO							DATI DERIVANTI DA			
N.	Sezione Urbana	Foglio	Particella	Sub	Zona Cens.	Micro Zona	Categoria	Classe	Consistenza	Superficie Catastale	Rendita	
1		127	329 332	4 10	1		A/4	3	4,5 vani	Totale: 67 m ² Totale: escluse aree scoperte**: 67 m ²	Euro 134,80	Variazione del 09/11/2015 - Inserimento in visura dei dati di superficie.
Indirizzo		VICOLO MAESTRO CRISTOFARO n. 6 Piano 3										
Notifica				Partita		24590		Mod.58		24590		

Situazione dell'unità immobiliare dal 01/01/1992

DATI IDENTIFICATIVI		DATI DI CLASSAMENTO							DATI DERIVANTI DA		
N.	Sezione Urbana	Foglio	Particella	Sub	Zona Cens.	Micro Zona	Categoria	Classe	Consistenza	Superficie Catastale	Rendita
1		127	332 329	10 4	1		A/4	3	4,5 vani		Euro 134,80 L. 261,000
Indirizzo		VICOLO MAESTRO CRISTOFARO n. 6 Piano 3									
Notifica				Partita		24590		Mod.58		24590	

Mappali Terreni Correlati
Codice Comune G273 - Foglio 127 - Particella 329
Codice Comune G273 - Foglio 127 - Particella 332



Direzione Provinciale di Palermo
Ufficio Provinciale - Territorio
Servizi Catastali

Visura storica per immobile

Situazione degli atti informatizzati al 05/05/2023

Data: 05/05/2023 Ora: 8.03.44
Visura n.: T5663 Pag: 2

Fine

Situazione dell'unità immobiliare dall'impianto meccanografico

N.	DATI IDENTIFICATIVI					DATI DI CLASSAMENTO					DATI DERIVANTI DA	
	Sezione Urbana	Foglio	Particella	Sub	Zona Cens.	Micro Zona	Categoria	Classe	Consistenza	Superficie Catastale	Rendita	
1		127	332 329	10 4	1		A/4	3	4,5 vani		Euro 0,62 L. 1.197	Impianto meccanografico del 30/06/1987
Indirizzo												
VICOLO MAESTRO CRISTOFARO n. 6 Piano 3												
Notifica						Partita		24590	Mod.58		24590	

L'intestazione alla data della richiesta deriva dai seguenti atti:

Situazione degli intestati dal 02/07/2008

N.	DATI ANAGRAFICI		CODICE FISCALE		DIRITTI E ONERI REALI	
1	BOSCAINO Paolo nato a PALERMO (PA) il 15/08/1981		BSCPLA81M15G273P**		(1) Proprietà 1/1	
DATI DERIVANTI DA						
Atto del 02/07/2008 Pubblico ufficiale CRESCIMANNO LEOLUCA Sede PALERMO (PA) Repertorio n. 93061 - COMPRAVENDITA (Passaggi intermedi da esaminare)***- SUCESSIONE TESTATA DELLA MADRE SIGNORA TORTORICI BERNARDA, NATA A ISACQUINO IL GIORNO 13 NOVEMBRE 1915 E DECEDUTA A BISACQUINO IL 22 MAR ZO 1980 (DEN. N. 332 - VOL. 178 DEL 3 DICEMBRE 1980 - UFFICIO REGISTRO DI CORLEONE), TRASCRITTA PRESSO L'AGENZIA DEL TERRITORIO DI PALERMO - SERVIZIO DI PUBBLICIT.... IMMOBILIARE IN DATA 19 OTTOBRE 1982 AI NN. 386 83/32147.- SUCESSIONE TESTATA DELLA MADRE SIGNORA TORTORICI BERNARDA, NATA A B ISACQUINO I Nota presentata con Modello Unico n. 27609.1/2008 Reparto PI di PALERMO in atti dal 04/07/2008						

Situazione degli intestati dall'impianto meccanografico

N.	DATI ANAGRAFICI		CODICE FISCALE		DIRITTI E ONERI REALI	
1	MARRONE Antonino : Fu Francesco				(1) Proprietà 1000/1000	fino al 02/07/2008
DATI DERIVANTI DA						
Impianto meccanografico del 30/06/1987						

Visura telematica

Tributi speciali: Euro 0,90

* Codice Fiscale Validato in Anagrafe Tributaria.

** Si intendono escluse le "superfici di balconi, terrazzi e aree scoperte pertinenziali e accessorie, comunicanti o non comunicanti" (cfr. Provvedimento del Direttore dell'Agenzia delle Entrate 29 marzo 2013).



TRIBUNALE DI PALERMO

VI Sezione Civile - Esecuzioni Immobiliari

Giudice Esecutore : Dott. Gianfranco PIGNATARO

N° Ruolo Esecuzioni : 436 / 2022

CREDITORE PROCEDENTE : ISEO SPV s.r.l

DEBITORE ESECUTATO : BOSCAINO PAOLO

A.4

Rilievo dello stato attuale

LOTTO 3



Esperto Stimatore : Architetto Massimo LABRUZZO



Rilievo Stato Attuale

scala 1 : 100

LOTTO 3

Appartamento sito in Palermo Via Maestro Cristofaro N°6

Piano III a sx - FG. 127, part.IIa 332, sub.10



CALCOLO SUPERFICI

Sup. Utile :		
Pranzo - Soggiorno	m ²	15,37
Cucina	m ²	10,78
W.C.	m ²	6,74
W.C.2	m ²	1,33
Lavanderia	m ²	2,64
Camera da Letto 1	m ²	20,80
Camera da Letto 2	m ²	19,06
Camera da Letto 3	m ²	10,70
Sommano	m ²	87,42
Balconi (B.1 + B.2)	m ²	3,03
TOTALE SUP. UTILE	m ²	90,45
Sup. Commerciale	m ²	102,46
Balconi :	m ²	0,91
TOTALE SUP. COMM.LE	m ²	103,37



C.T.U.:

Arch. Massimo Labruzzo

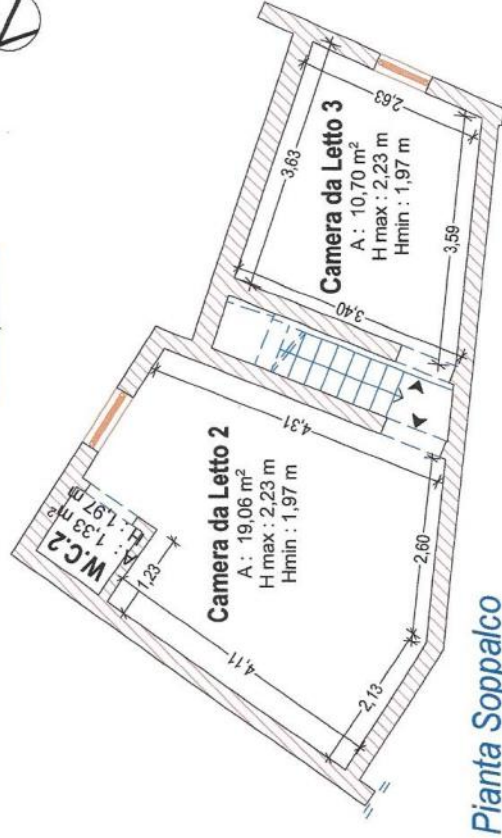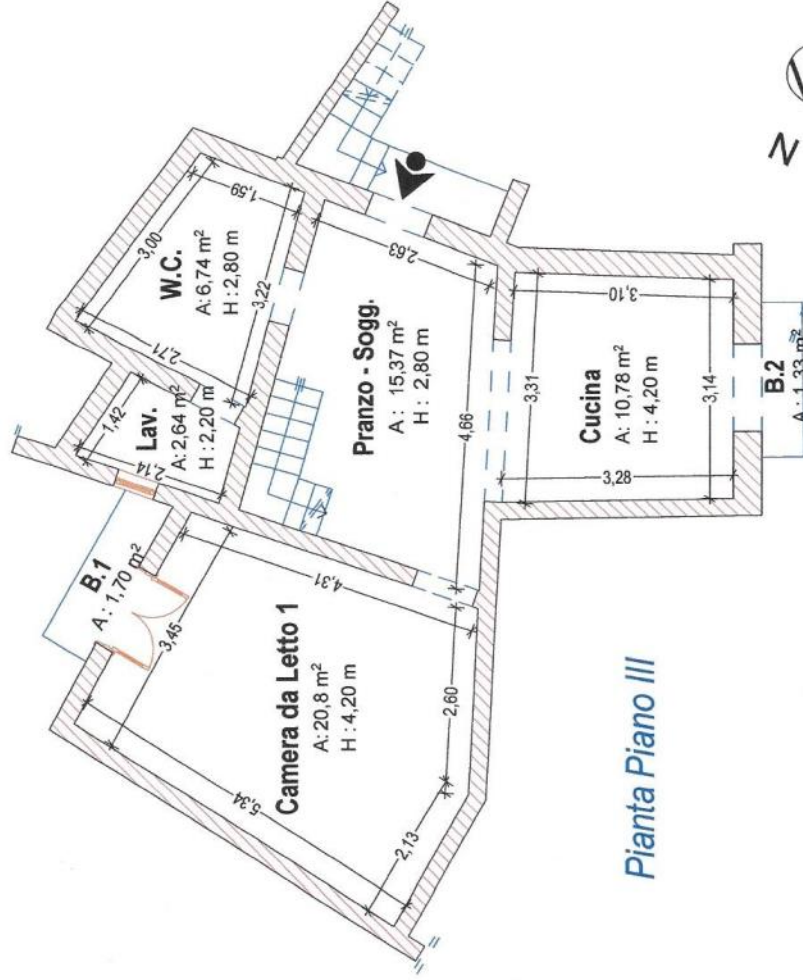



TRIBUNALE DI PALERMO

VI Sezione Civile - Esecuzioni Immobiliari

Giudice Esecutore : Dott. Gianfranco PIGNATARO

N° Ruolo Esecuzioni : 436 / 2022

CREDITORE PROCEDENTE : ISEO SPV s.r.l

DEBITORE ESECUTATO : BOSCAINO PAOLO

A.5

Annunci di vendite immobiliari

LOTTO 3



Esperto Stimatore : Architetto Massimo LABRUZZO

Via Costantino Nigra 59

90141 PALERMO

E-mail : mlabruzzo@libero.it

p.e.c. : massimo.labruzzo@archiworldpec.it



ANNUNCI DI VENDITE IMMOBILIARI

(pubblicati sui siti Idealista, Immobiliare.it, Cercasi Casa, Trovit)

1) Trilocale in Via Maestro Carlo N°5

valore al m² : € 1.500,00

Prezzo di vendita : € 180.000,00

Inserzionista : Privato

Descrizione dell'inserzionista:

" Palazzina indipendente alle spalle del Teatro Massimo cucina abitabile , due camere grandi , due bagni, ripostiglio, lavanderia , vetro camera , no condominio tutta ristrutturata affitto /vendo."

2) Appartamento in vendita in Via Porta Carini N°15

valore al m² : € 3.000,00

Prezzo di vendita : € 165.000,00

Inserzionista : Privato

Descrizione dell'inserzionista:

" A pochi passi dal Teatro Massimo, avvolto dalla magica atmosfera del mercato storico del Capo, uno splendido appartamento situato in una casa d'epoca e da poco restaurata.

Dotato di aria condizionata in entrambe le camere, è arredato con eleganza e attenzione ai dettagli. Affaccio sul celebre mercato con vista su Porta Carini e sui campanili della cattedrale di Palermo

3) Trilocale in Via Panneria N°19

valore al m² : € 1.684,21

Prezzo di vendita : € 150.000,00

Inserzionista : ImprendoCasa - Via Libertà 38 - 901141 Palermo - tel. 091/6198450

Descrizione dell'inserzionista:

" Via Panneria – tra Piazza Sant'Onofrio e Piazza Monte di Pietà - 3 vani 95 mq in Centro Storico. L'appartamento è in buone condizioni ed è dotato di: porta d'ingresso blindata, climatizzatori, infissi in legno e vetrocamera, pavimentazione in ceramica, porte in legno. La casa è composta da: ingresso su saletta, soggiorno, camera da letto, cameretta, cucina, lavanderia, servizio. L'immobile è posto al 2° piano di uno stabile tipico del centro storico con prospetti in buono stato . "



4) Trilocale in Via dei Candelai

valore al m² : € 1.985,71

Prezzo di vendita : € 139.000,00

Inserzionista : Casa Immobiliare - Via Dante 42/A - 90141 Palermo - tel. 091/336456

Descrizione dell'inserzionista:

" Centro Storico, zona via Maqueda precisamente in via Candelai a 400 mt dal Teatro Massimo e 500 dalla Cattedrale, proponiamo in vendita un appartamento di mq 70 posto al quinto ed ultimo piano piano senza ascensore. L'immobile è composto da: ingresso, salone, 2 camere, cucina con terrazzino e bagno. La proprietà ha infissi in vetro camera e pavimento prevalentemente con maioliche a tappeto, scaglie di marmo e ceramica. E' molto luminoso e con doppia esposizione. Lo stabile attualmente è senza ascensore ma c'è il castelletto senza la cabina. La zona è servita da ogni tipo di confort, da negozi di vario genere ed è collegata con i primari mezzi di trasporto."

5) Trilocale in Via dell'Orologio

valore al m² : € 2.000,00

Prezzo di vendita : € 130.000,00

Inserzionista : Casa Costa - Via Giosuè Carducci N°9 - 90141 Palermo - tel. 091/7771821

Descrizione dell'inserzionista:

" Nel cuore del centro storico, a pochi passi dal Teatro Massimo, in una palazzina dei primi del '900 di 3 piani con androne in fase di restauro; proponiamo in vendita appartamento al 1° piano composto da: ingresso su soggiorno con angolo cottura, camera da letto con balcone con affaccio su vicolo del Cacciatore, cameretta e wcd. Pavimenti effetto parquet grigio in tutta la casa tranne nel bagno, infissi in legno e vetro, porte interne in legno, riscaldamento assente. Considerata l'ubicazione è un'ottima opportunità sia per abitazione che per investimento e garantirebbe ottima rendita. Buono stato."

6) Bilocale in Via Venezia N°80

valore al m² : € 2.000,00

Prezzo di vendita : € 110.000,00

Inserzionista : Unicasa RE - Via Roma N°169 - 90133 Palermo - tel. 091/7869970

Descrizione dell'inserzionista:

" Nel centro storico di Palermo, tra via Maqueda e via Roma, esattamente in via Venezia proponiamo un comodo appartamento posto al secondo piano di un palazzo di soli quattro. L'immobile è ideale per investimento ed è così distribuito: ingresso su comoda zona living con cucina annessa, camera da letto, bagno con doccia ed ampio balcone su prospetto. E' in buono stato, dotato di infissi in PVC e vetrocamera. La casa, tuttavia, è ideale sia per abitazione che per investimento. Attualmente locata, è possibile vederla tramite appuntamento contattandoci allo 091-78.699.70 o al 334 5777737 anche tramite WhatsApp.."





TRIBUNALE DI PALERMO

VI Sezione Civile - Esecuzioni Immobiliari

Giudice Esecutore : Dott. Gianfranco PIGNATARO

N° Ruolo Esecuzioni : 436 / 2022

CREDITORE PROCEDENTE : ISEO SPV s.r.l

DEBITORE ESECUTATO : BOSCAINO PAOLO

A.6

Osservatorio del Mercato Immobiliare
(aggiornato al II Semestre 2022)



Esperto Stimatore : Architetto Massimo LABRUZZO

Via Costantino Nigra 59

90141 PALERMO

E-mail : mlabruzzo@libero.it

p.e.c. : massimo.labruzzo@archiworldpec.it



Risultato interrogazione: Anno 2022 II Semestre

Provincia: PALERMO

Comune: PALERMO

Fascia/zona: Centrale/MASSIMO-PIGNATELLI ARAGONA-GOETHE-V.E.ORLANDO-AMICO

Codice di zona: B12

Microzona catastale n.: 1

Tipologia prevalente: Abitazioni di tipo economico

Destinazione: Residenziale

Tipologia	Stato conservativo	Valore Mercato (€/m ²)		Superficie (L/N)	Valori Locazione (€/m ² x mese)		Superficie (L/N)
		Min	Max		Min	Max	
Abitazioni civili	NORMALE	1200	1750	L	4,00	5,60	L
Abitazioni di tipo economico	NORMALE	870	1150	L	3,40	4,50	L
Box	NORMALE	1050	1750	L	5,00	7,50	L

- Lo STATO CONSERVATIVO indicato con lettere MAIUSCOLE si riferisce a quello più frequente di ZONA
 - Il Valore di Mercato è espresso in Euro/mq riferito alla superficie Netta (N) ovvero Lorda (L)
 - Il Valore di Locazione è espresso in Euro/m² per mese riferito alla superficie Netta (N) ovvero Lorda (L)
 - La presenza del carattere asterisco (*) accanto alla tipologia segnala che i relativi Valori di Mercato o di Locazione sono stati oggetto di rettifica.
 - Per le tipologie Box, Posti auto ed Autorimesse non risulta significativo il diverso apprezzamento del mercato secondo lo stato conservativo
- Per la tipologia Negozi il giudizio O/ N /S è da intendersi riferito alla posizione commerciale e non allo stato conservativo dell'unità immobiliare

Legenda

- Il Valore di Mercato è espresso in Euro/mq riferito alla superficie Netta (N) ovvero Lorda (L)
- Il Valore di Locazione è espresso in Euro/mq per mese riferito alla superficie Netta (N) ovvero Lorda (L)

Nella tipologia è indicato lo stato di conservazione e manutenzione che può assumere i seguenti valori:

- Ottimo
- Normale
- Scadente

Nella descrizione della Zona omogenea è, in generale, indicata la microzona catastale nella quale essa ricade, così come deliberata dal Comune ai sensi del D.P.R. n.138 del 23 marzo 1998





TRIBUNALE DI PALERMO

VI Sezione Civile - Esecuzioni Immobiliari

Giudice Esecutore : Dott. Gianfranco PIGNATARO

N° Ruolo Esecuzioni : 436 / 2022

CREDITORE PROCEDENTE : ISEO SPV s.r.l

DEBITORI ESECUTATO : BOSCAINO PAOLO

A.7

Identificativi dei debitori e dei terzi

LOTTO 3



Esperto Stimatore : Architetto Massimo LABRUZZO



MASSIMO LABRUZZO

architetto

Via Costantino Nigra, 59
90141 Palermo

TRIBUNALE DI PALERMO

VI Sez. Civile - Esecuzioni Immobiliari

Causa R.Es. N°436 / 2022

Giudice Esecutore : Dott.GIANFRANCO PIGNATARO

ISEO SPV CONTRO (a)

IDENTIFICATIVI DEI DEBITORI E DEI TERZI

LETTERA	QUALIFICA	Nominativo
A	DEBITORE ESECUTATO	BOSCAINO PAOLO
B	NOTAIO	DOTT.LEOLUCA CRESCIMANNO
C	ORIGINARIO PROPRIETARIO	DI GIOVANNI LEONARDA
D	MADRE DI C	TORTORICI BERNARDA
E	CONDUTTORE LOTTO 3	BLEORT RAMONA



Esperto Stimatore :

Arch. Massimo Labruzzo





TRIBUNALE DI PALERMO

VI Sezione Civile - Esecuzioni Immobiliari

Giudice Esecutore : Dott. Gianfranco PIGNATARO

N° Ruolo Esecuzioni : 436 / 2022

CREDITORE PROCEDENTE : ISEO SPV s.r.l

DEBITORE ESECUTATO : BOSCAINO PAOLO

A.8

Certificato di residenza e Certificato di stato civile
debitore executato

LOTTO 3



Esperto Stimatore : Architetto Massimo LABRUZZO


Via Costantino Nigra 59

90141 PALERMO

E-mail : mlabruzzo@libero.it

p.e.c. : massimo.labruzzo@archiworldpec.it



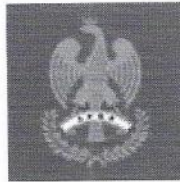

COMUNE DI PALERMO

Certificato di Residenza

L'ufficiale di anagrafe

A norma dell'art. 33 del D.P.R. 30/5/1989, N.223;
Visti i dati registrati dal COMUNE DI PALERMO

Certifica che nell'ANAGRAFE NAZIONALE DELLA POPOLAZIONE RESIDENTE

Cognome BOSCAINO

Nome PAOLO

Risulta nato il 15/08/1981 in PALERMO (PA)

Atto N. 2770 parte 1 serie A volume 3868 - anno 1981 - Comune di PALERMO (PA) -

Ufficio 32

(C.F. BSCPLA81M15G273P)

Risulta iscritto all'indirizzo:

VIA S.GREGORIO N. 11

Comune PALERMO (PA).

Data 06/06/2023



L'ufficiale di anagrafe del COMUNE DI PALERMO
ALAMPA ANNUNZIATA

IL PRESENTE CERTIFICATO NON PUO' ESSERE PRODOTTO AGLI ORGANI DELLA PUBBLICA
AMMINISTRAZIONE O AI PRIVATI GESTORI DI PUBBLICI SERVIZI (art. 40 DPR 28 dicembre 2000,
n.445)

Rilasciato in esenzione da imposta di bollo per uso:
PROCESSUALE (certificati da produrre nel procedimento) - art. 18 DPR 30.5.2002, n. 115 e
Circ. Agenzia delle entrate, 14.8.2002, n. 70/E

Riscossi Euro 0,30 per diritti di segreteria



COMUNE DI PALERMO

Certificato Anagrafico di Stato civile

L'ufficiale di anagrafe

A norma dell'art. 33 del D.P.R. 30/5/1989, N.223;

Visti i dati registrati dal COMUNE DI PALERMO

Certifica che nell'ANAGRAFE NAZIONALE DELLA POPOLAZIONE RESIDENTE

Cognome BOSCAINO

Nome PAOLO

Risulta nato il 15/08/1981 in PALERMO (PA)

Atto N. 2770 parte 1 serie A volume 3868 - anno 1981 - Comune di PALERMO (PA) -

Ufficio 32

(C.F. BSCPLA81M15G273P)

Risulta di stato libero.

Data 06/06/2023



Ufficiale di anagrafe del COMUNE DI PALERMO
ALAMPI ANNUNZIATA

IL PRESENTE CERTIFICATO NON PUO' ESSERE PRODOTTO AGLI ORGANI DELLA PUBBLICA AMMINISTRAZIONE O AI PRIVATI GESTORI DI PUBBLICI SERVIZI (art. 40 DPR 28 dicembre 2000, n.445)

Rilasciato in esenzione da imposta di bollo per uso:
PROCESSUALE (certificati da produrre nel procedimento) - art. 18 DPR 30.5.2002, n. 115 e
Circ. Agenzia delle entrate, 14.8.2002, n. 70/E

Riscossi Euro 0,30 per diritti di segreteria