

Allegato 2

Visure, Mappa e Planimetria Catastale

Geom. Sileo Rocco

Via Adriatico n. 10 - 85100 Potenza

Tel.: 0971 45004 – Cell: 3476268954 – E-mail: roccosileo@virgilio.it – Pec: rocco.sileo@geopec.it



MODULARIO
F. rig. rend. 497

MINISTERO DELLE FINANZE

DIREZIONE GENERALE DEL CATASTO E DEI SS.TT.EE.

CATASTO EDILIZIO URBANO (RDL 13-4-1939, n. 652)

MOD. NN (CEU)

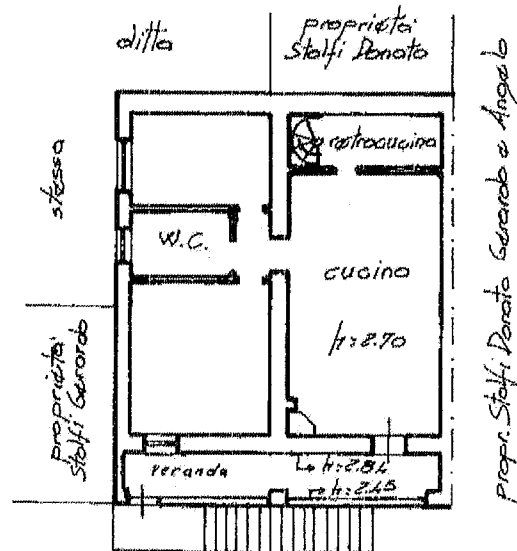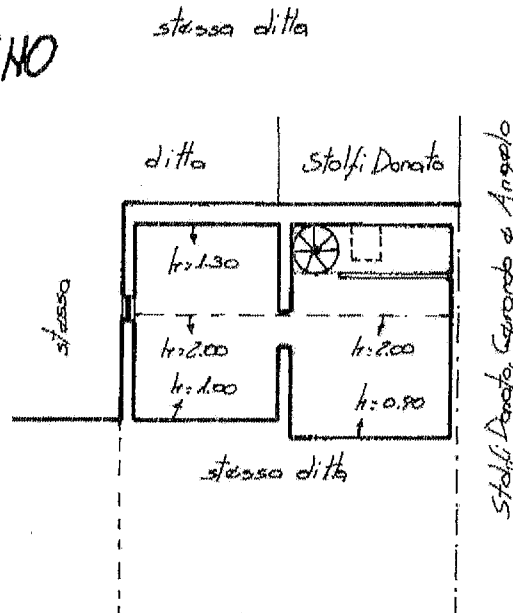LIRE
305Planimetria di u.i.u. in Comune di POTENZA via C. da Carretta civ. 32**PRIMO PIANO****SECONDO PIANO**
- soffitta -

05223789

ORIENTAMENTO



SCALA DI 1:

Dichiarazione di N.C. ☒
Denuncia di variazione ☐Compilata dal geom. Del. Luca Alberto
(Titolo, cognome e nome)

RISERVATO ALL'UFFICIO

Identificativi catastali

Iscritto all'albo dei geometri

Data presentazione: 09/07/1993 - Data: 11/10/2019 - n. PZ0080980 - Richiedente SILEO ROCCO - Ultima Planimetria in atti

Tot. schede: 17 Formato di acq.: A4(212x297) - Tutti in scala: 1:1 - n. 167

data 29-06-1993 Firma Luca Alberto

09 LUG 1993

Catasto dei Fabbricati - Segreteria al 11/10/2019 - Comune di POTENZA(G942) - < Foglio: 17 Particella: 916 - Subalterno 2 >

VIA CARRETTA n. 32 piano: 1;

Emesso dal SILEO ROCCO Emesso dal ADIDADER SDA NO CA 9 Cod. 444-EE-029-04-7-00460-004-7-00

MODULARIO
F. rig. rend. 497




MINISTERO DELLE FINANZE
DIREZIONE GENERALE DEL CATASTO E DEI SS.TT.EE.
CATASTO EDILIZIO URBANO (RDL 13-4-1939, n. 652)

MOD. BN (CEU)

LIRE
345

Planimetria di u.i.u. in Comune di POTENZA via C. de Carreta civ. 31

PIANTERRENO

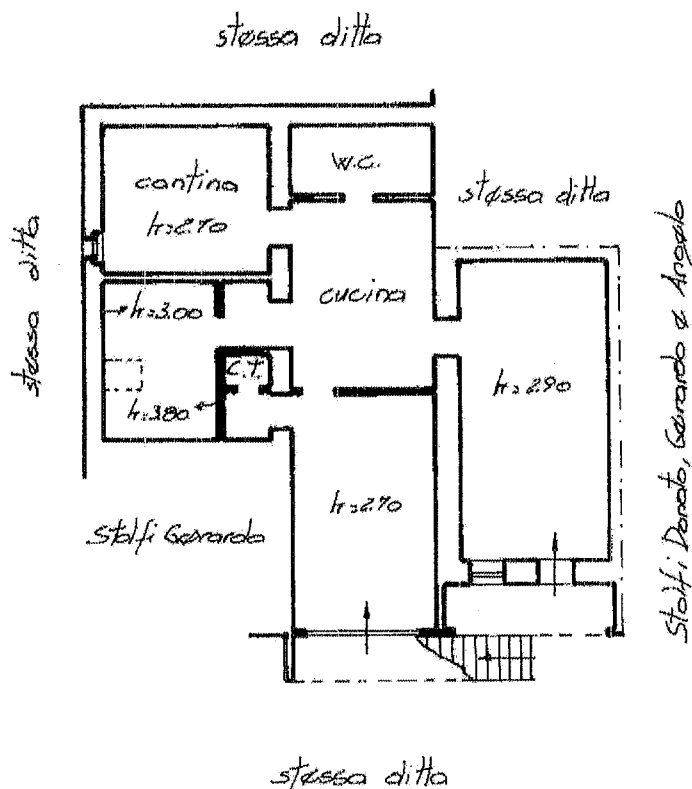

05223771

ORIENTAMENTO



SCALA DI 1:...

Dichiarazione di N.C. ☒
Denuncia di variazione ☐

Compilata dal geom. De Luca Alberto
(Titolo, cognome e nome)

RISERVATO ALL'UFFICIO

Data presentazione: 29/06/1993 Data: 11/10/2019 n. 120085715 - Richiedente SILEO ROCCO - Ultima Planimetria in atti

Formato di acq.: A4(211x297) - Provincia: Potenza n. 167

data: 29-06-1993 Firma: Alberto De Luca

09 LUG 1993

Catasto dei Fabbricati - Situazione al 11/10/2019 - Comune di POTENZA (G942) - < Foglio: 17 Particella: 916 - Subalterno 1 >
VIA CARRETA n. 31 piano: T;

MODULARIO
F. rig. rend 497




MINISTERO DELLE FINANZE
DIREZIONE GENERALE DEL CATASTO E DEI SS.TT.EE.
CATASTO EDILIZIO URBANO (RDL 13-4-1939, n. 652)

MOD. BN (CEI)


LIRE
385

Planimetria di u.i.u. In Comune di POTENZA via C.da Carreta civ.

PIAINTERRENO

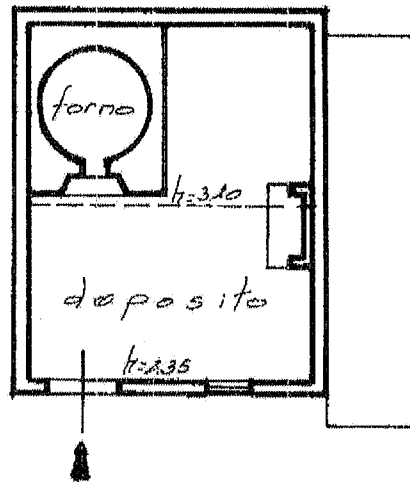

ORIENTAMENTO

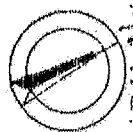

SCALA DI 1: ...

Dichiarazione di N.C. ☒
Denuncia di variazione ☐

Compilata dal geom. De Luca Alberto
(Titolo, cognome e nome)

RISERVATO ALL'UFFICIO

Data presentazione: 05/07/1993 - Data: 11/10/2019 - R. 120080982 - Riferimento SILEO-ROCCO - Ultima Planimetria in atti

Tot. schede: 1 - Formato di acq.: A4(21x29.7) - Prov. di: Potenza - n. 167


data 29.06.1993 Firma [Signature]

09 1112 1003

Catasto dei Fabbricati - Situazione al 11/10/2019 - Comune di POTENZA (G942) - < Foglio: 17 Particella: 917 - Subalterno 1 >
VIA CARRETTA piano: 1;
Emesso dal: SILEO-ROCCO Emesso da: N.C. CA 2 Scheda: 111-CE-99-99-7-9-CA-99-064-9-7-9

MODULARIO
F. rg. rend. 407MINISTERO DELLE FINANZE
DIREZIONE GENERALE DEL CATASTO E DEI SS.TT.EE.
CATASTO EDILIZIO URBANO (RDL 13-4-1939, n. 652)

MOD. UN (CEI)

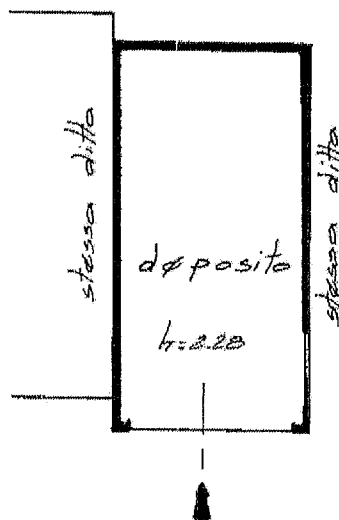LIRE
385Planimetria di u.i.u. in Comune di POTENZA via Via Carretta civ.**PIANTERREHO**

05223813

ORIENTAMENTO



SCALA DI 1:

Dichiarazione di N.C. ☒
Denuncia di variazione ☐Compilata dal geom. De Luca Alberto
(Titolo, cognome e nome)

RISERVATO ALL'UFFICIO

Data presentazione: 09/07/1993 - Data: 11/10/2019 - R. PZ0980981 - Richiedente SILEO ROCCO - Ultima Planimetria in atti
Tot. schede: 1, Formato di acq.: A4(21) n. 21 sub. 2Iscritta all'albo dei geometri: geom. De Luca Alberto n. 117
data 29.10.1993 Firma De Luca

09 LUG 1993

Data presentazione: 09/07/1993 - Data: 11/10/2019 - R. PZ0980981 - Richiedente SILEO ROCCO - Ultima Planimetria in atti 00/12/2019

Catasto dei Fabbricati - Subalterno 2

VIA CARRETTA piano: 1

MODULARIO
F. rig. rend. 497




MINISTERO DELLE FINANZE
DIREZIONE GENERALE DEL CATASTO E DEI SS.TT.EE.
CATASTO EDILIZIO URBANO (RDL 13-4-1939, n. 652)

MOD. BN (C)

LIRE
385

Planimetria di u.i.u. in Comune di Potenza via Contrada - Cerreta civ. 24

Pianta Piano terra h= 2.90

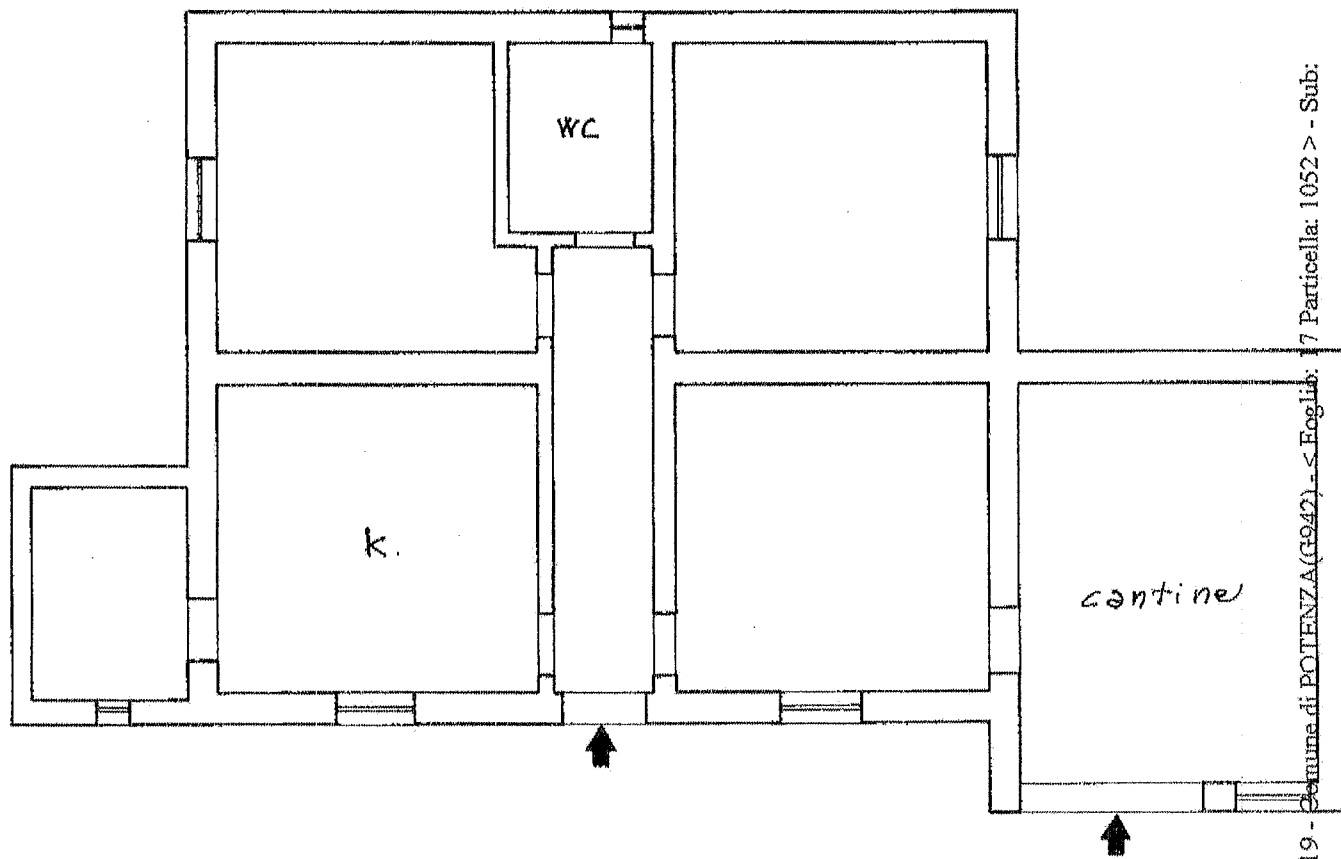

ORIENTAMENTO



05260328

SCALA DI

Dichiarazione di N.C. ☒
Denuncia di variazione ☐

Completata da: Geom. Nole Anela
(titolo cognome e nome)

RISERVATO ALL'UFFICIO


Data presentazione: 18/10/1994 - Data: 11/10/2019 - Il PZ0080983 - Richiedente SILEO ROCCO - Ultima Planimetria in atti

Fot.schede: 11 Formato di acq.: A4(213x297) - Fatt. di scala: 1:121 della provincia di Potenza

n. 1052 sub. -

n. 1052

Catasto dei Fabbricati - Comune di POTENZA (G942) - < Foglio: 17 Particella: 1052 > - Sub: 1

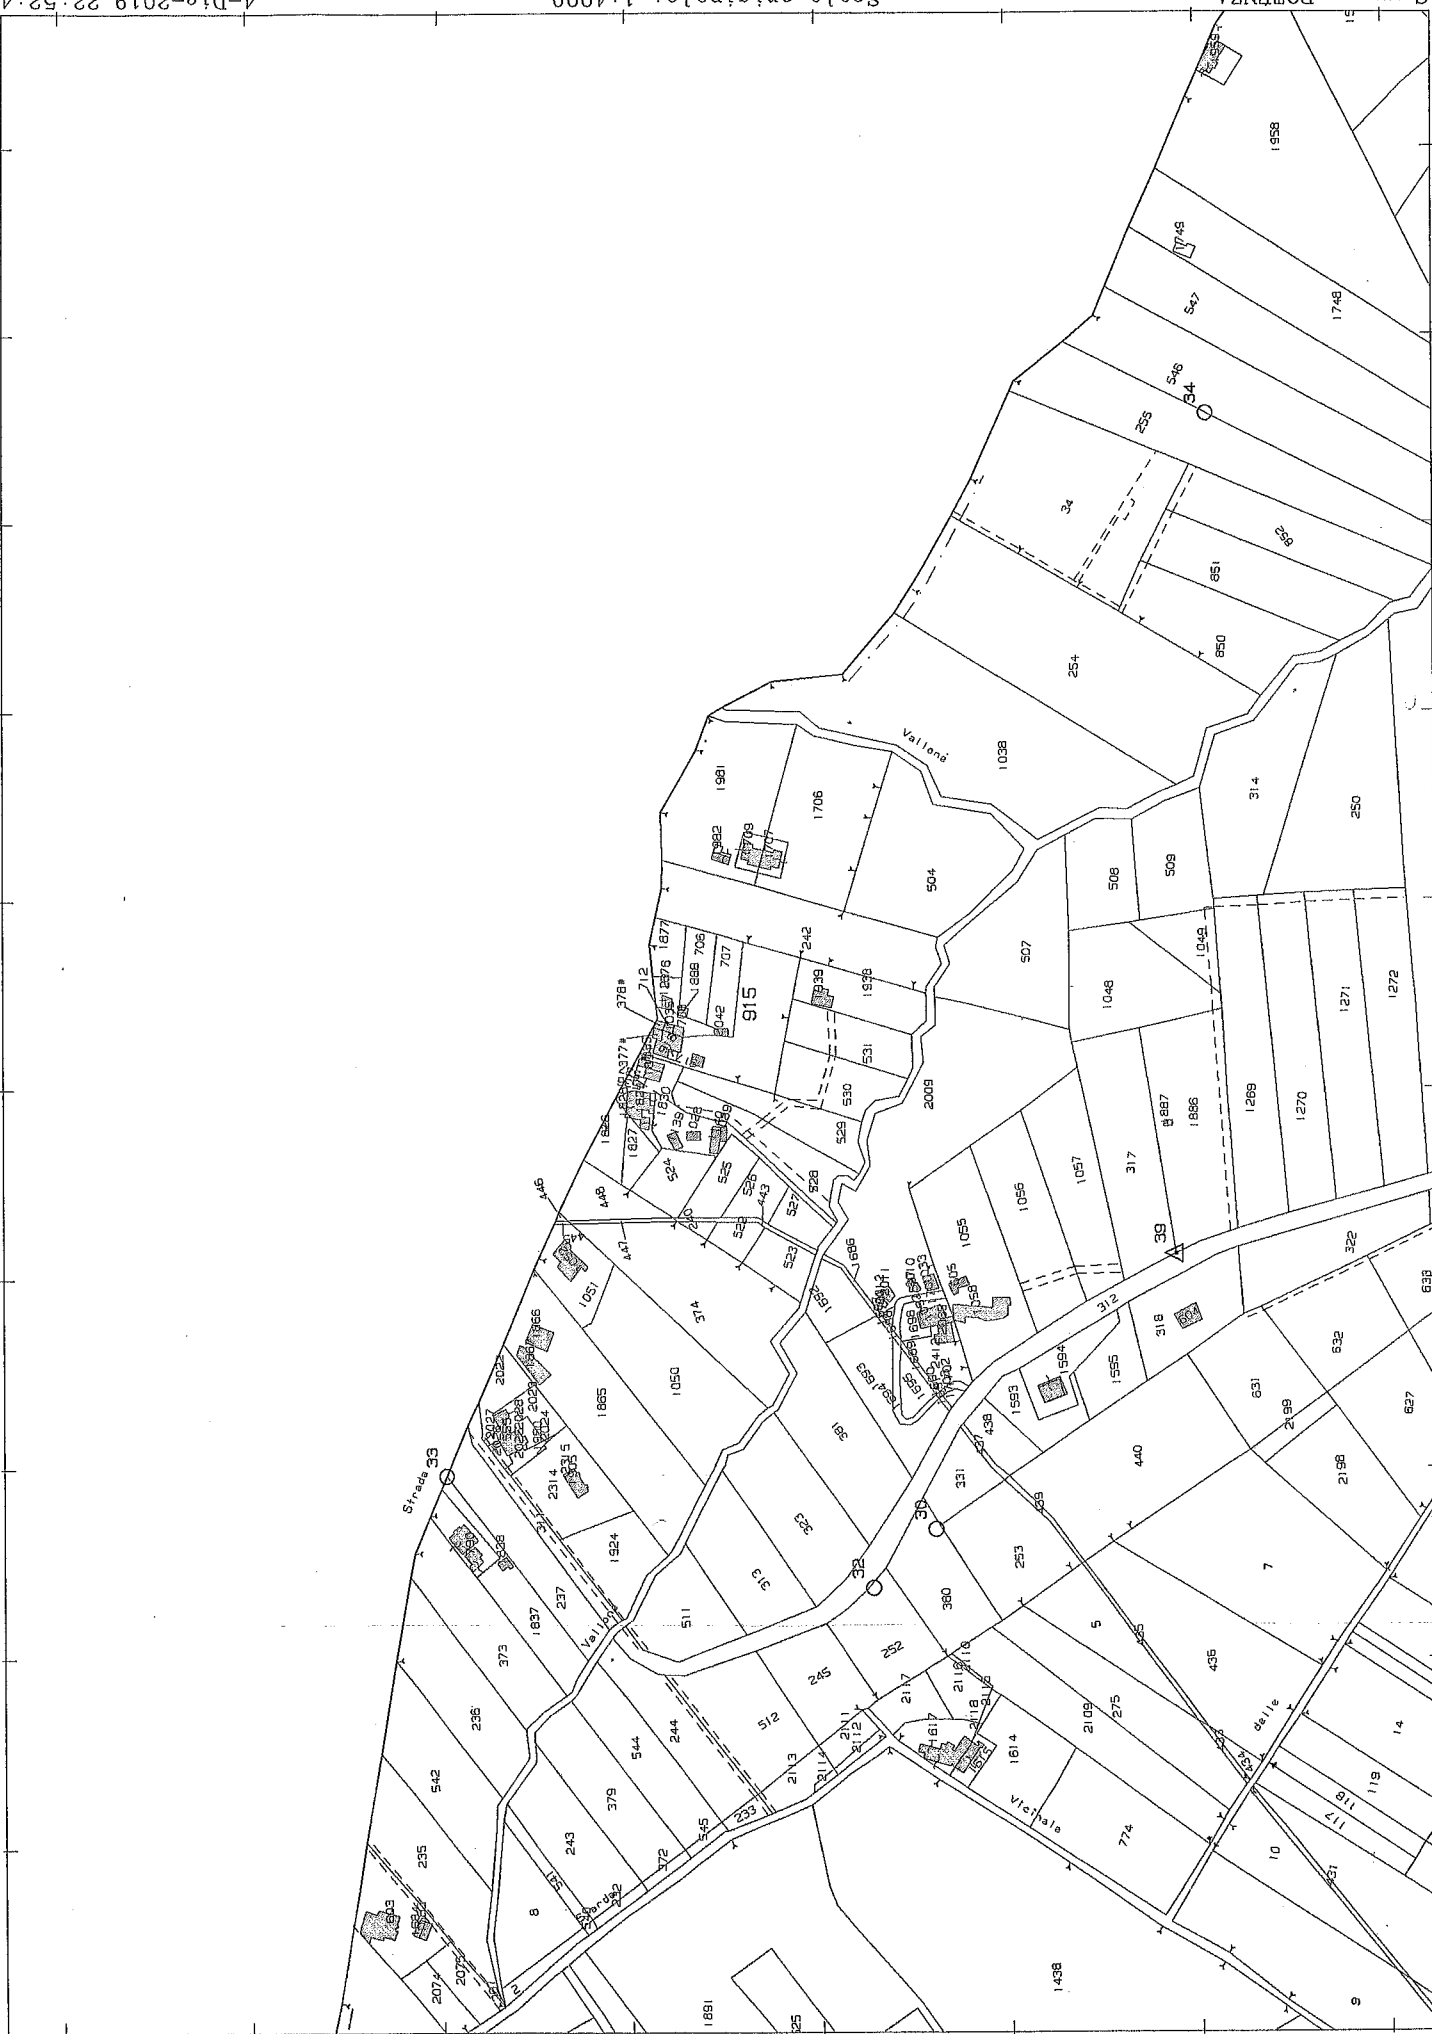

N=1900

E=2100

Firmato Da: SILEO ROCCO Emesso Da: ARUBAPEC S.P.A. NG CA 3 Serial#: 441e65c2f3cc24a7ea6468ac864ca7ea

