

ELABORATO PLANIMETRICO

Compilato da:
Buttaboni Marco

Iscritto all'albo:
Geometri

Prov. Aosta

N. 805

Agenzia del Territorio
CATASTO FABBRICATI
Ufficio Provinciale di
Aosta

Comune di Verres

Sezione: Foglio: 6

Particella: 317

Protocollo n.

del


Tipo Mappale n. 265

del 04/01/2013



Dimostrazione grafica dei subalterni

Scala 1 : 500

PIANO INTERRATO

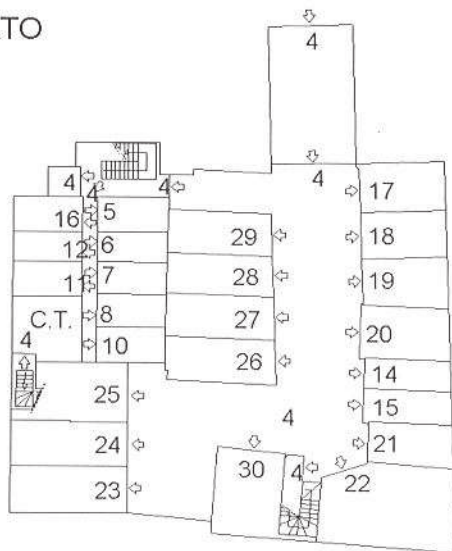

PIANO TERRA

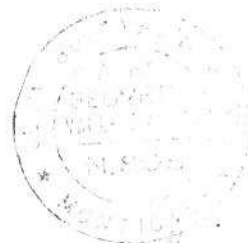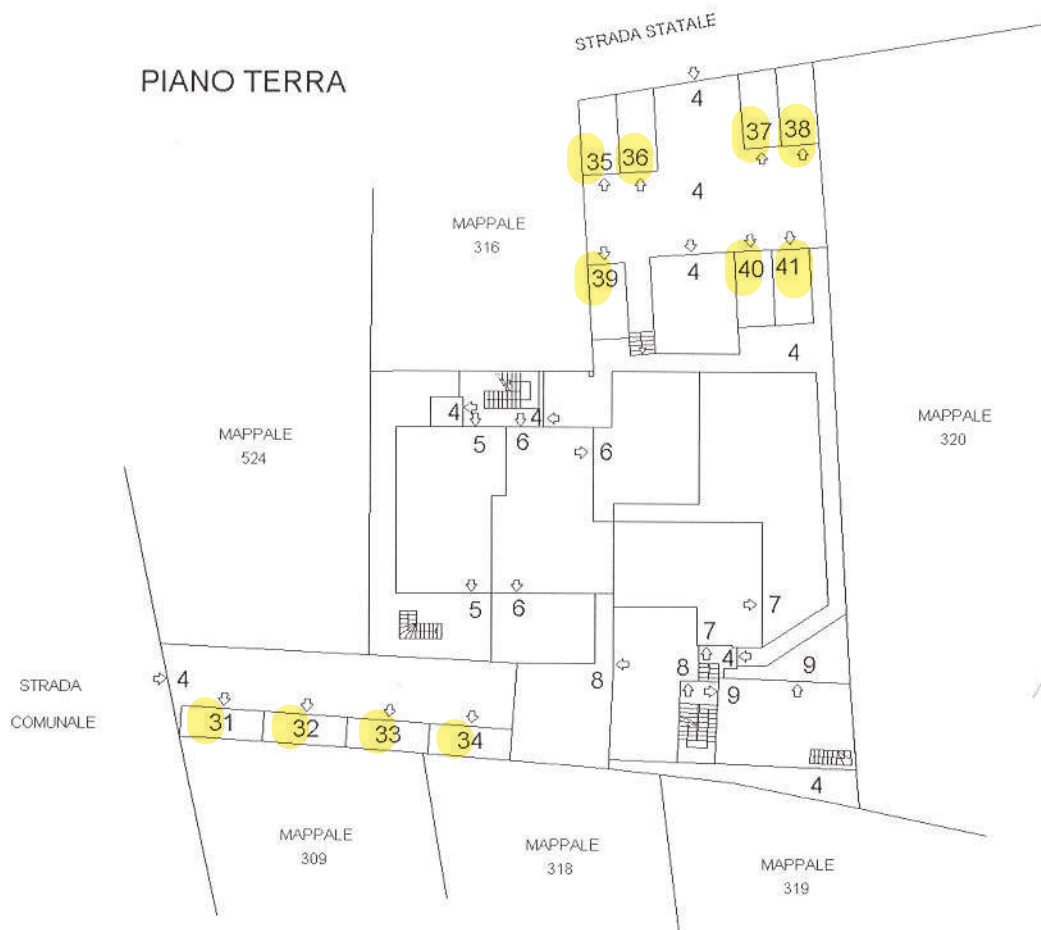

Asa Bulli



NORD