

ALLEGATO 5

CONFRONTO COSTRUITO-DEMOLITO VIA V. ALFIERI

R.E. 538_2024

LOTTO UNICO

BENI 1 e 2




Agenzia del Territorio
CATASTO FABBRICATI
Ufficio Provinciale di
Genova

Dichiarazione protocollo n. 626/18561 del 23/12/2005
Planimetria di u.i.u. in Comune di Genova - Sampierdarena
Via Vittorio Alfieri civ. 20R

Identificativi Catastali:
Sezione: SAM
Foglio: 40
Particella: 8
Subalterno: 1

Compilata da:
Iscritto all'albo:
Architetti
Prov..

Scheda n. 1 Scala 1:200

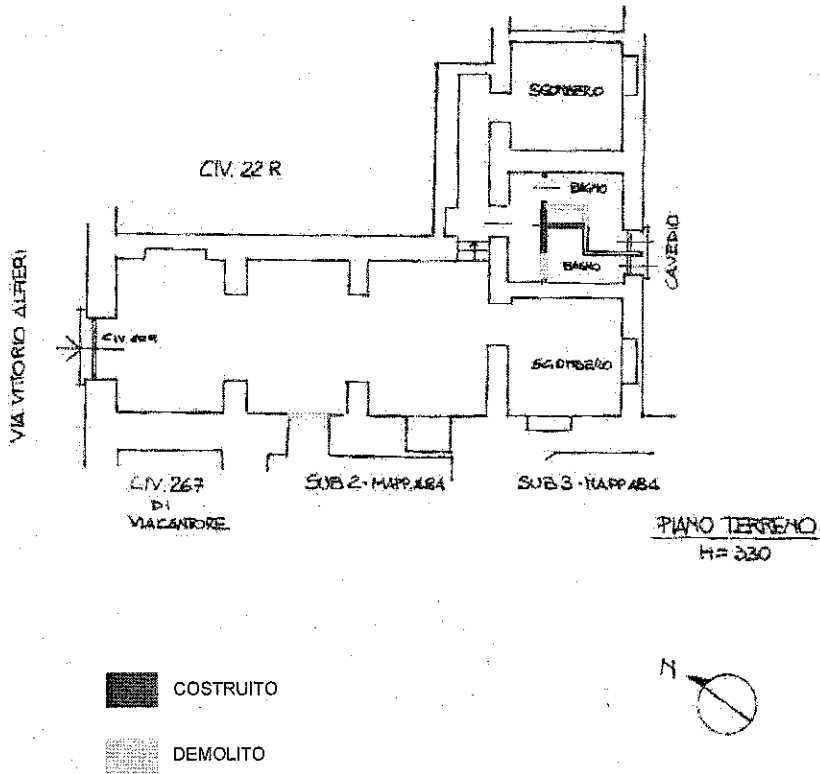

Comune di Genova - Ribaltone n. 220/0225 - Comune di GENOVA (GE00523) - S. Sp. urbana SAM - Foglio 40 Particella 8 Subalterno 1 - VIA VITTORIO ALFIERI n. 20R Piano T

