

Agenzia del Territorio
CATASTO FABBRICATI
Ufficio Provinciale di
Varese

Dichiarazione protocollo n. VA0233063 del 10/10/2005

Planimetria di u.i.u. in Comune di Brenta

Via Valcuvia

civ. 41

Identificativi Catastali:

Sezione:

Foglio: 5

Particella: 269

Subalterno: 17

Compilata da:

Massarutto Maurizio

Iscritto all'albo:


Geometri

Prov. Varese


N. 2255

Scheda n. 1


Scala 1:200

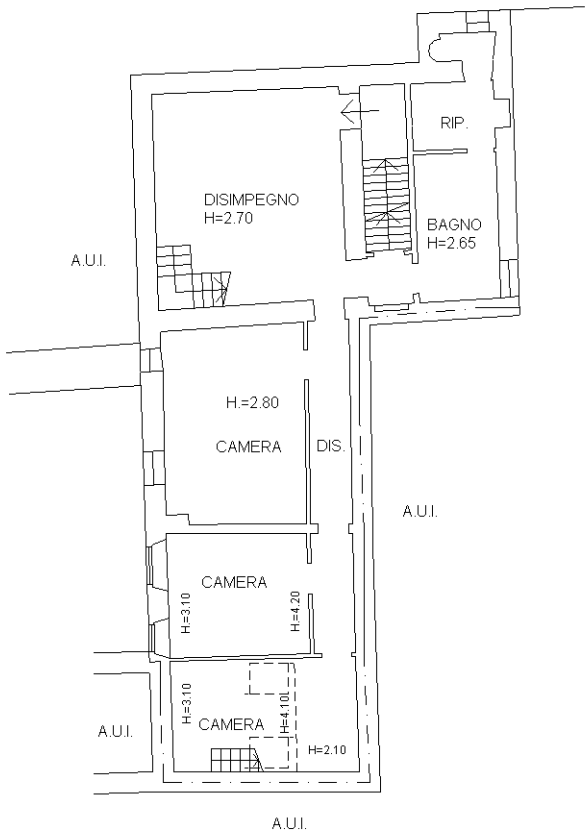


PIANO PRIMO

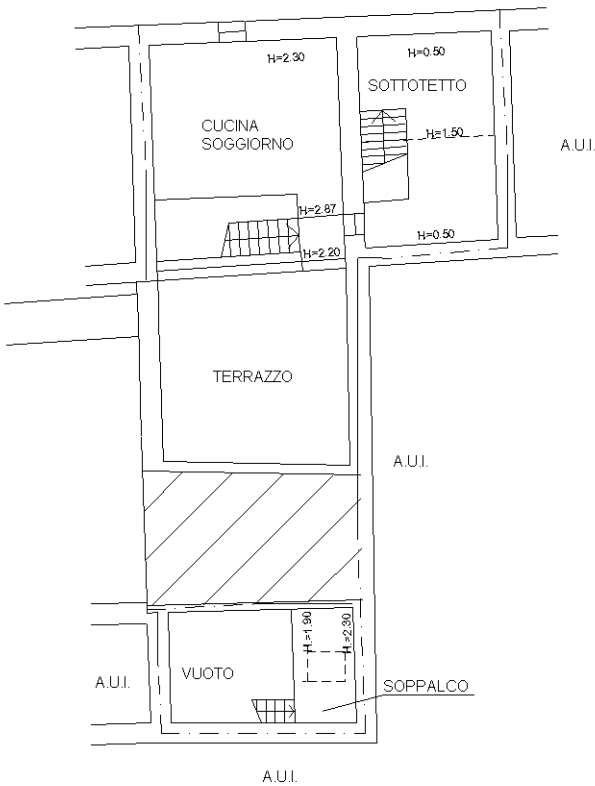

PIANO SECONDO

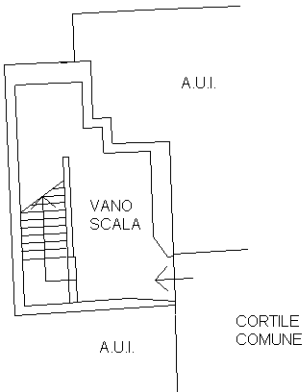

PIANO TERRENO

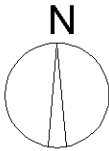

Ultima planimetria in atti

Data: 04/11/2020 - n. T76241 - Richiedente: PRTPLA69M60L682L

Totale schede: 1 - Formato di acquisizione: A4(210x297) - Formato stampa richiesto: A4(210x297)