

**Agenzia del Territorio
CATASTO FABBRICATI
Ufficio Provinciale di
Enna**

Dichiarazione protocollo n. EN0052986 del 19/09/2006

Planimetria di u.i.u. in Comune di Aidone

Contrada Pietrapesce

civ. SNC

Identificativi Catastali:

Sezione:

Foglio: 1

Particella: 174

Subalterno:

Compilata da:
Mazzone Angelo


Iscritto all'albo:
Geometri

Prov. Enna


N. 1049

Scheda n. 1

Scala 1:200

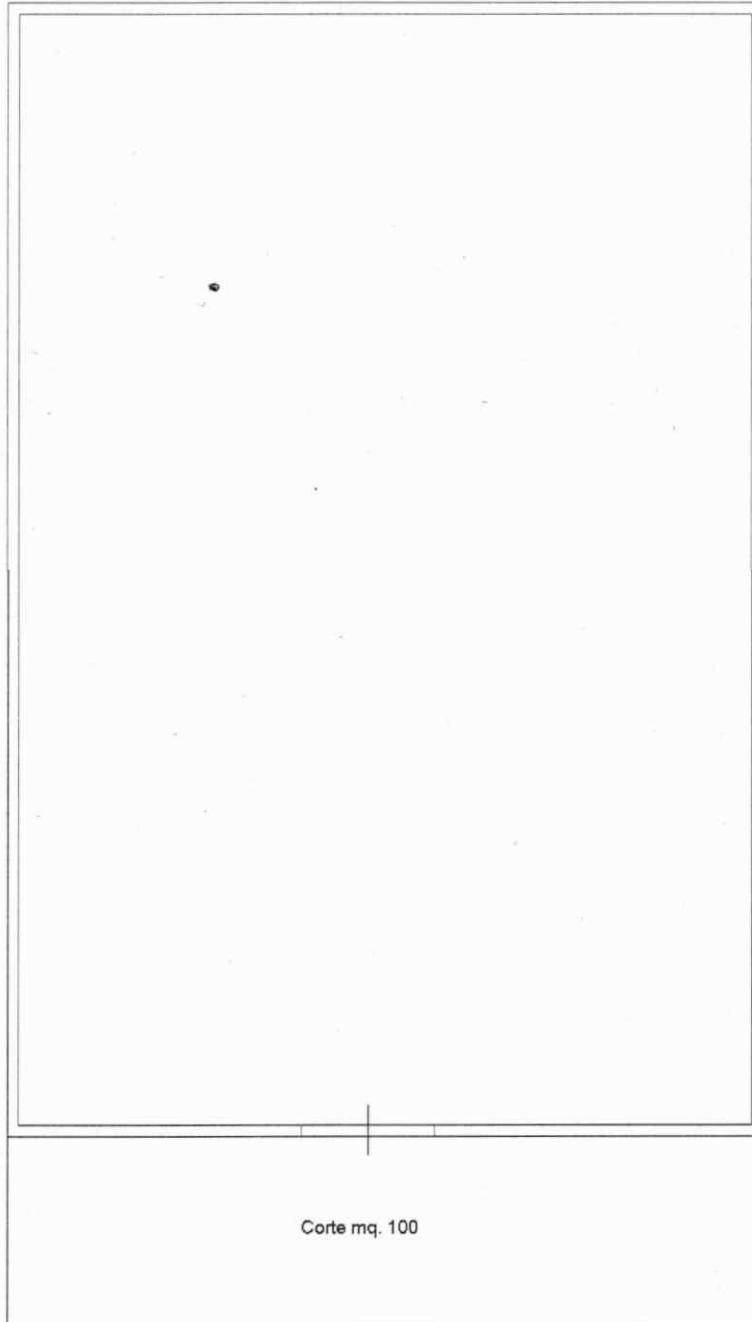

P.T.
h=7.50

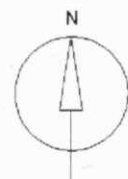

Catasto dei Fabbricati - Situazione al 13/06/2023 - Comune di AIDONE(A098) - c. Foglio 1 Particella 174 Subalterno >
CONTRADA PIETRAPESCE n. SNC Piano T

Firmato Da: CREMONA PIETRO MARIA Emesso Da: NAMIRIAL CA FIRMA QUALIFICATA Serial#: 388ca2b39f8a0570