


DOCUMENTAZIONE FOTOGRAFICA



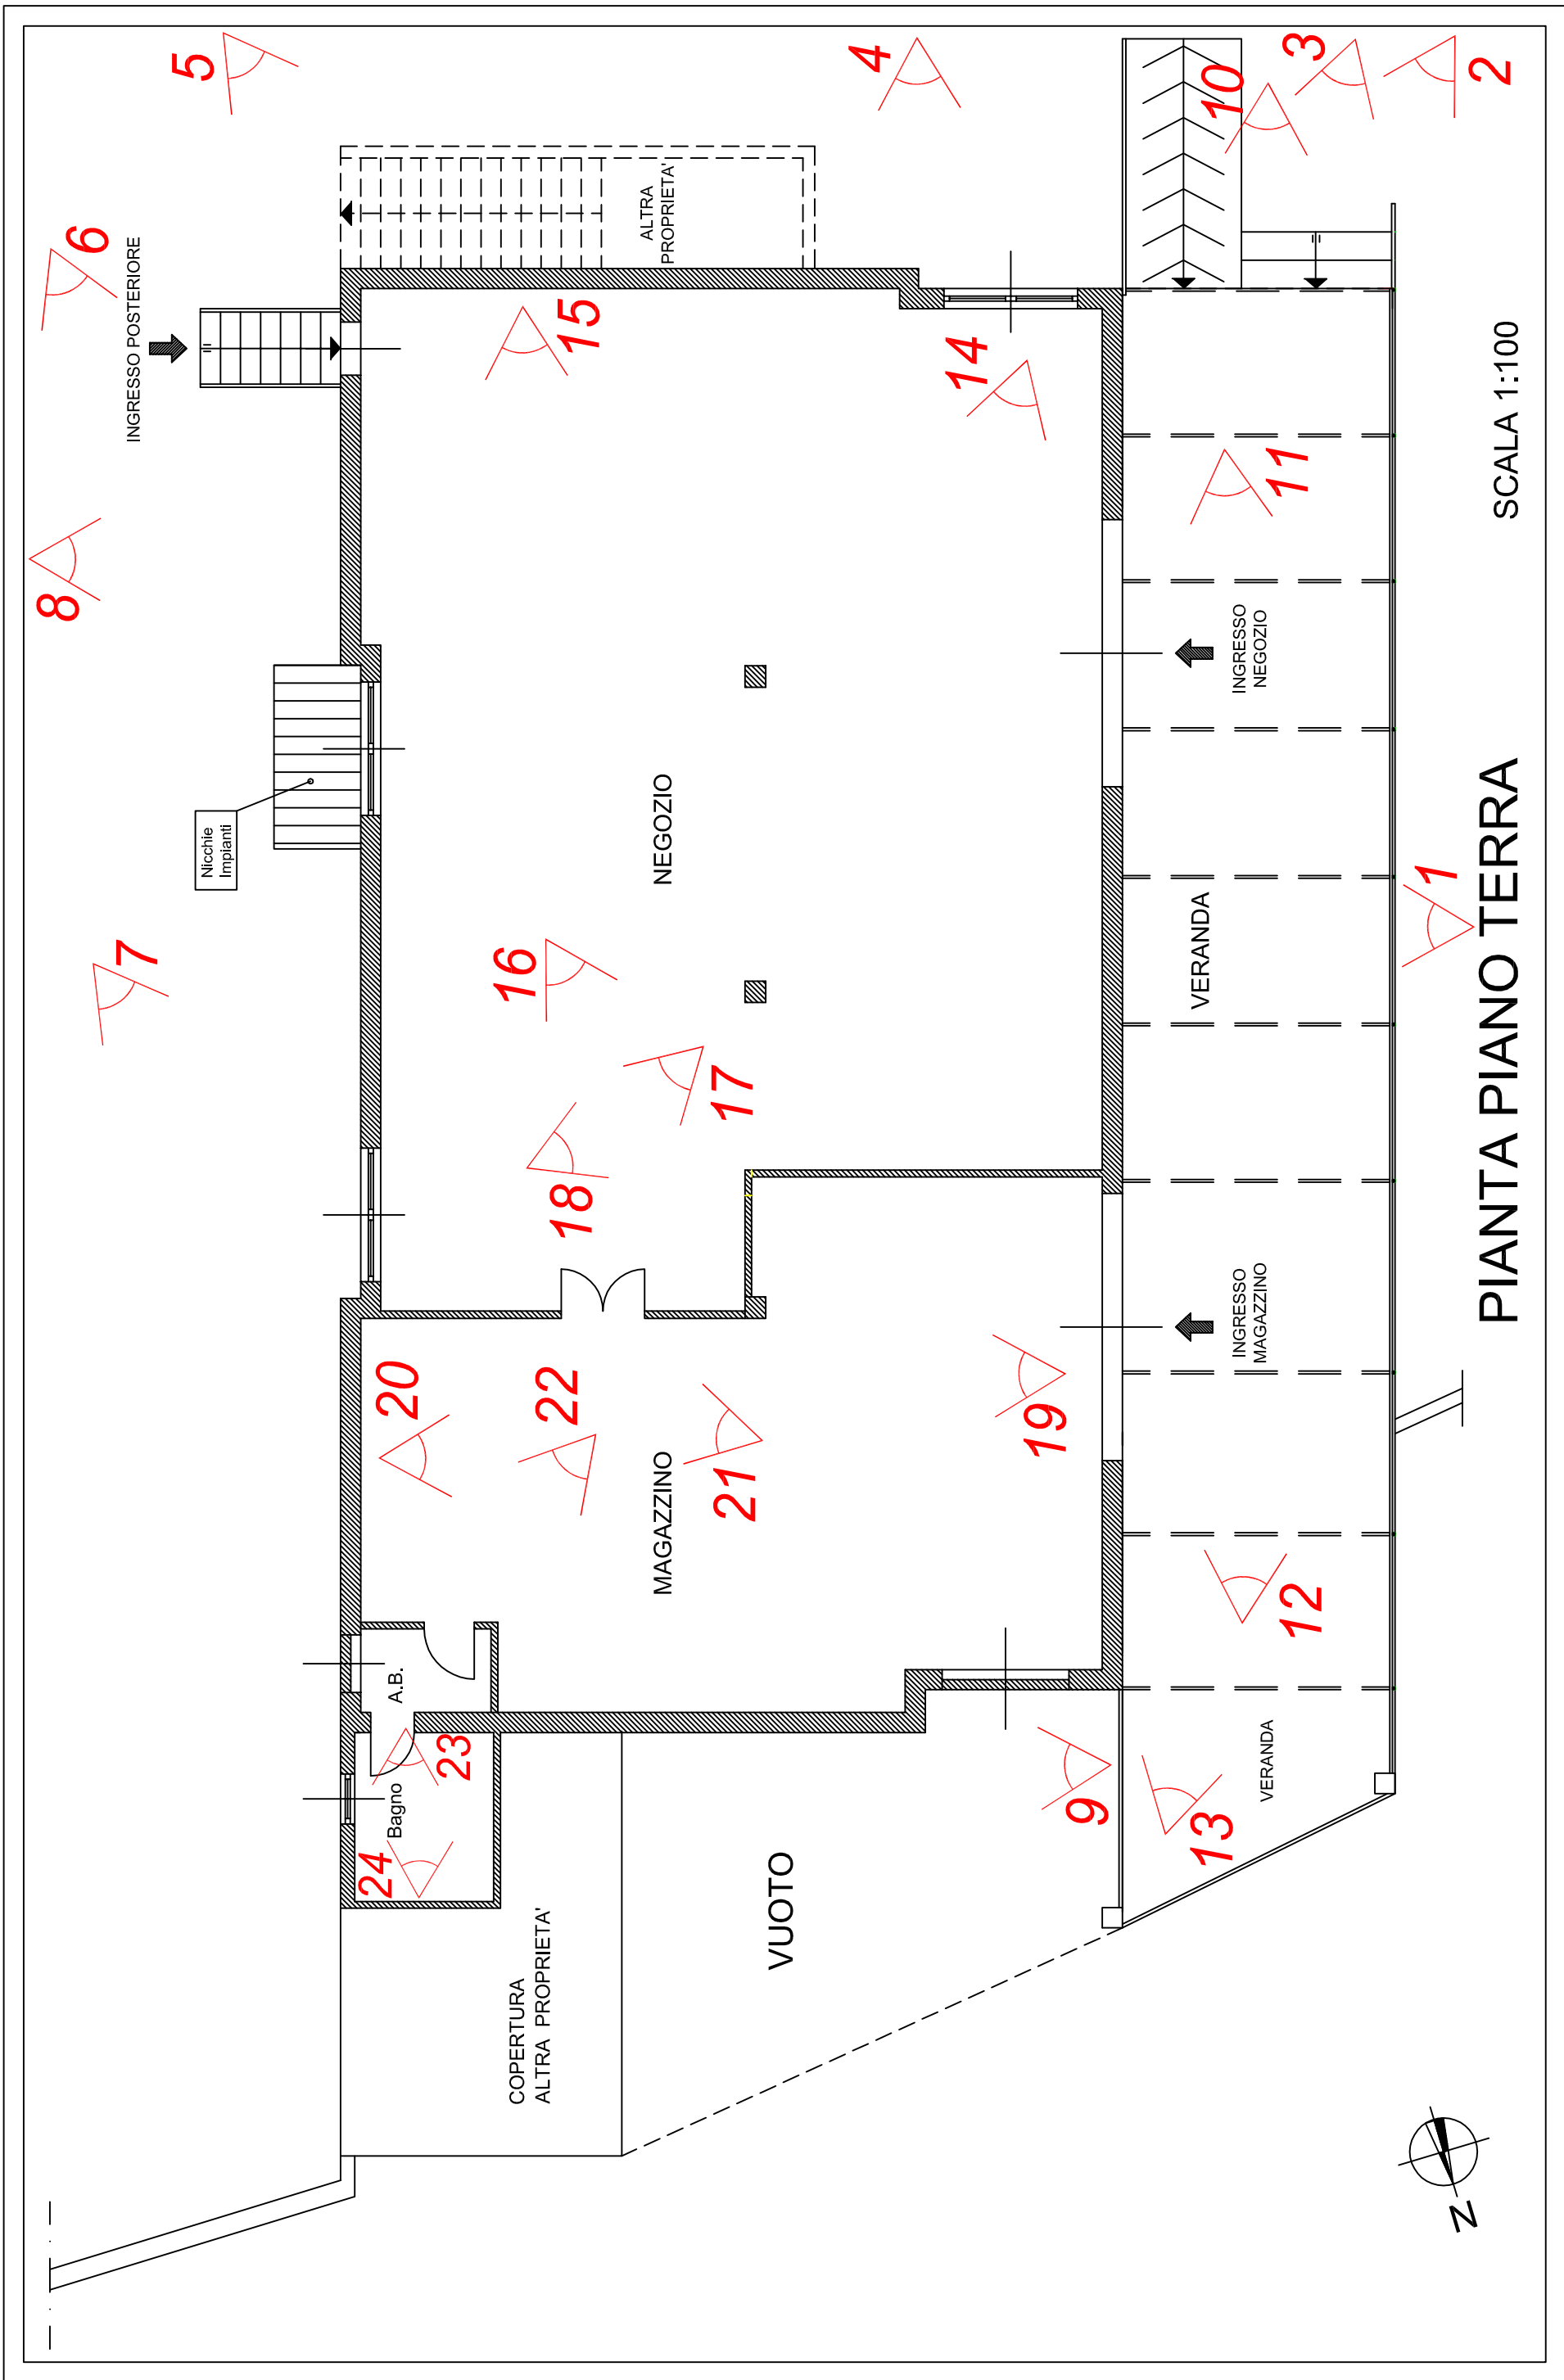

SCALA 1:100

PIANTA PIANO TERRA

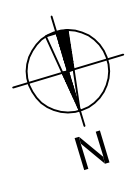




Foto n°1 – Prospetto Anteriore - P.T..



Foto n°2 – Ingresso Esterno Laterale - P.T..



Foto n°3 – Ingresso Esterno Laterale - P.T..





Foto n°4 – Prospetto Laterale Dx. - P.T.



Foto n°5 – Prospetti Laterale Dx-Posteriore - P.T.



Foto n°6 – Prospetto Posteriore - P.T.





Foto n°7- Prospetto Posteriore - P.T..



Foto n°8 - Prospetto Posteriore - P.T..



Foto n° 9 – Prospetto Laterale Sx - P.T..





Foto n°10 - Particolare Ingresso Veranda - P.T.



Foto n°11 – Veranda Anteriore - P.T.



Foto n°12 – Veranda Anteriore - P.T..





Foto n°13 – Veranda Anteriore - P.T..



Foto n°14 – Ingresso Negozio - P.T..



Foto n°15 – Negozio - P.T..





Foto n°16 – Negozio - P.T..



Foto n°17 – Negozio - P.T..



Foto n°18 – Negozio - P.T..





Foto n°19 – Magazzino - P.T..



Foto n°20 – Magazzino - P.T..



Foto n°21 – Magazzino - P.T..





Foto n°22 – Ingresso Antibagno - P.T..



Foto n°23 – Bagno P.T..



Foto n°24 – Bagno P.T..

