

Dichiarazione protocollo n. 10487

del 12/02/2003

(boe 6.2)

**Agenzia del Territorio
CATASTO FABBRICATI
Ufficio Provinciale di
Matera**

Planimetria di u.i.u. in Comune di Pisticci

Via Cammarelle

civ. 30

Identificativi Catastali:

Sezione:

Foglio: 134

Particella: 4440

Subalterno: 3

Compilata da:

Perciante Gaetano

Isoritto all'albo:

Geometri


Prov. Matera

N. 685


Scheda n. 1

Scala 1:100

PIANO TERRA

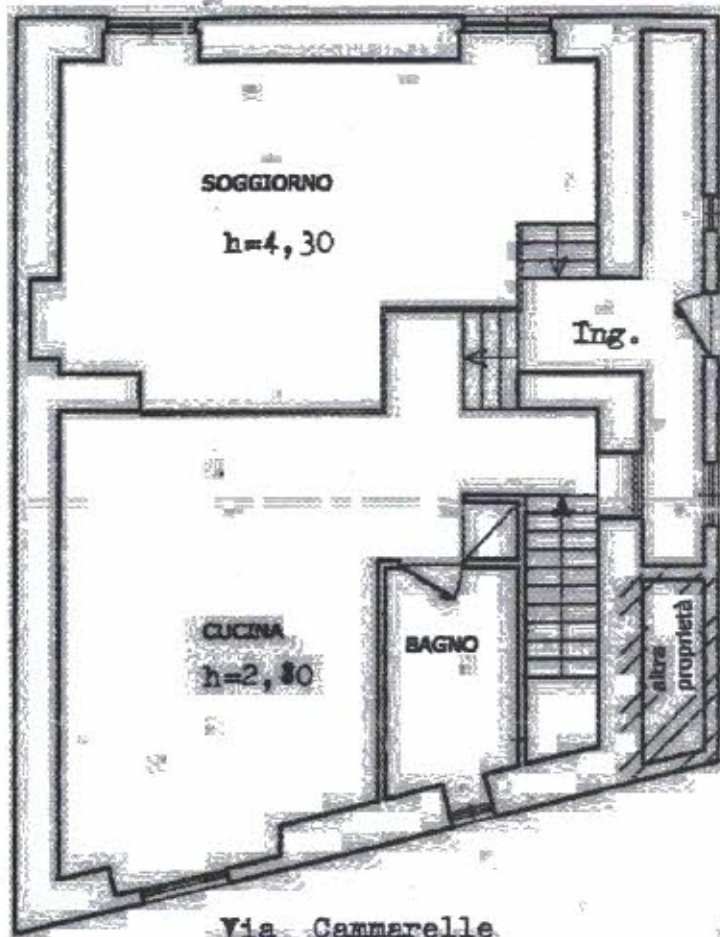

PIANO SEMINTERRATO

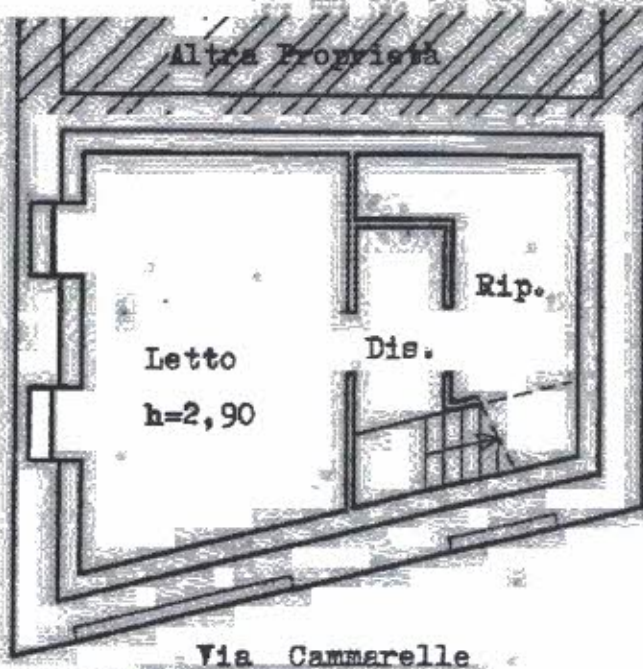

Catasto dei Fabbricati - Situazione al 22/10/2018 - Comune di PISTICCI(G712) - < Foglio: 134 Particella: 4440 > - Sub: 3
VIA CAMMARELLE n. 30 piano: T-S1;