

TRIBUNALE DI AREZZO
UFFICIO ESECUZIONI IMMOBILIARI

Ill.mo Giudice : **Dott.ssa Elisabetta Rodinò di Miglione**

N. R.G.E. : **135/2023**

ALLEGATO 2
PLANIMETRIE CATASTALI AGGOIRNATE
ESTRATTO DI MAPPA CATASTALE

Arezzo, 20/09/2024

il C.T.U.
Geom. Andrea Sorini





N=17800

E=39300

Firmato Da: SORINI ANDREA Emesso Da: ARUBAPEC S.P.A. NG CA 3 Serial#: 2bc6720ba573ad9a1e2a26c1afa1a5de

1 Particella: 314

Comune: (AR) AREZZO/B
Foglio: 11
Scala originale: 1:2000
Dimensione cornice: 534.000 x 378.000 metriProtocollo pratica T75024/2024
18-Set-2024 10:16:57

Agenzia del Territorio
CATASTO FABBRICATI
Ufficio Provinciale di
Arezzo

Dichiarazione protocollo n. AR0042379 del 22/02/2011

Planimetria di u.i.u. in Comune di Arezzo

Localita' Pratantico

civ. 8/H

Identificativi Catastali:

Sezione: B

Foglio: 11

Particella: 314

Subalterno: 38

Compilata da:

Bianchini Enrico

Iscritto all'albo:

Geometri



Prov. Arezzo

N. 1285

Scheda n. 1

Scala 1:200

PIANO TERRA h=270

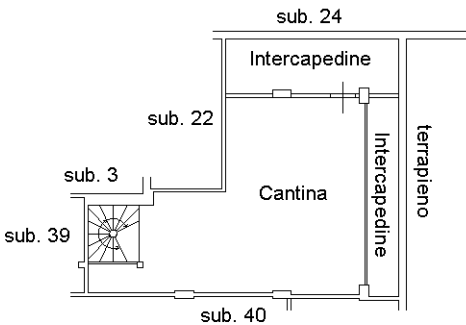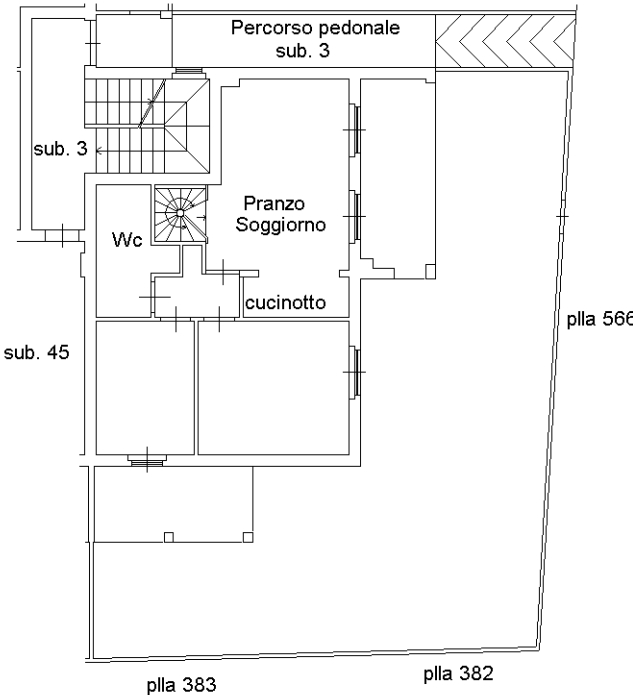

PIANO INTERRATO h=240



Ultima planimetria in atti

Data: 26/02/2024 - n. T116902 - Richiedente: SRNNDR71R22A390G

Totale schede: 1 - Formato di acquisizione: A4(210x297) - Formato stampa richiesto: A4(210x297)

Agenzia del Territorio
CATASTO FABBRICATI
Ufficio Provinciale di
Arezzo

Dichiarazione protocollo n. AR0072092 del 30/06/2005

Planimetria di u.i.u. in Comune di Arezzo

Localita' Pratantico

civ. SNC

Identificativi Catastali:

Sezione: B

Foglio: 11

Particella: 314

Subalterno: 39

Compilata da:

Bianchini Enrico

Iscritto all'albo:


Geometri

Prov. Arezzo

N. 1285

Scheda n. 1

Scala 1:200

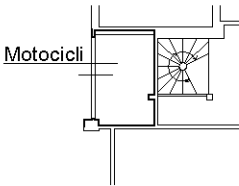

PIANO INTERRATO h=240



Ultima planimetria in atti