

**Agenzia del Territorio
CATASTO FABBRICATI
Ufficio Provinciale di
Matera**

Dichiarazione protocollata n. MT0030274 del 03/05/2005

Planimetria di u.i.u. in Comune di Nova Siri

Via Strada Comunale

civ. SNC

Identificativi Catastali:

Sezione:
Foglio: 49
Particella: 1045
Subalterno: 12

Compilata da:
Iacobellis Salvatore


Iscritto all'albo:
Architetti

Prov. Matera

N. 208

Scheda n. 1

Scala 1:100

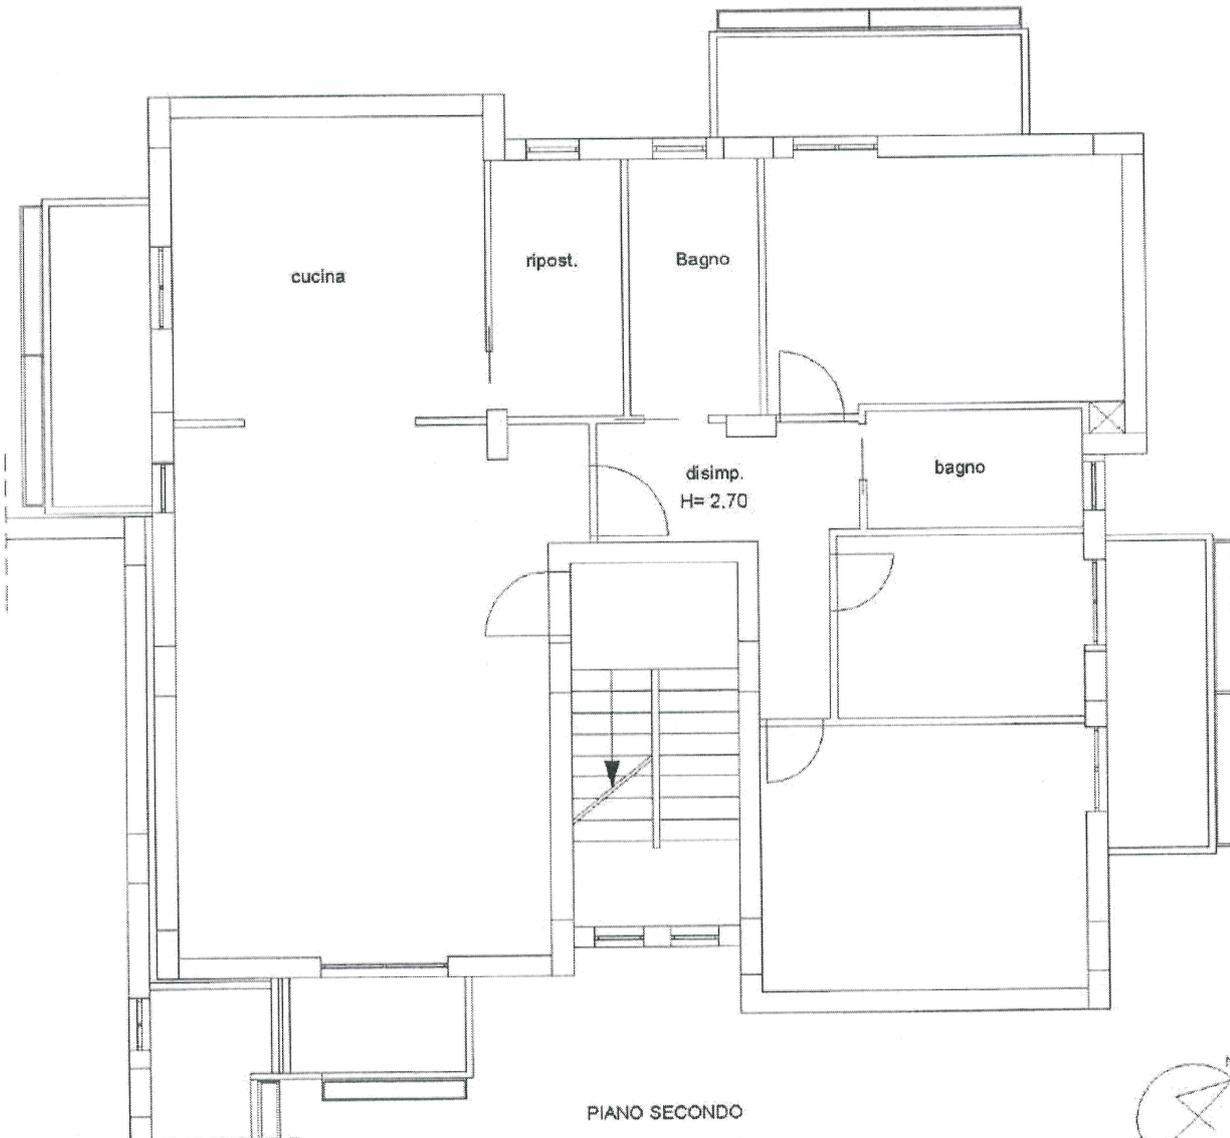

PIANO SECONDO

Strada Comunale

Ultima planimetria in atti

Data: 16/03/2023 - n. T107635 - Richiedente:

Totale schede: 1 - Formato di acquisizione: A4(210x297) - Formato stampa richiesto: A4(210x297)

