


STRALCIO PLANIMETRIA CATASTALE

Foglio 17 Particella 562

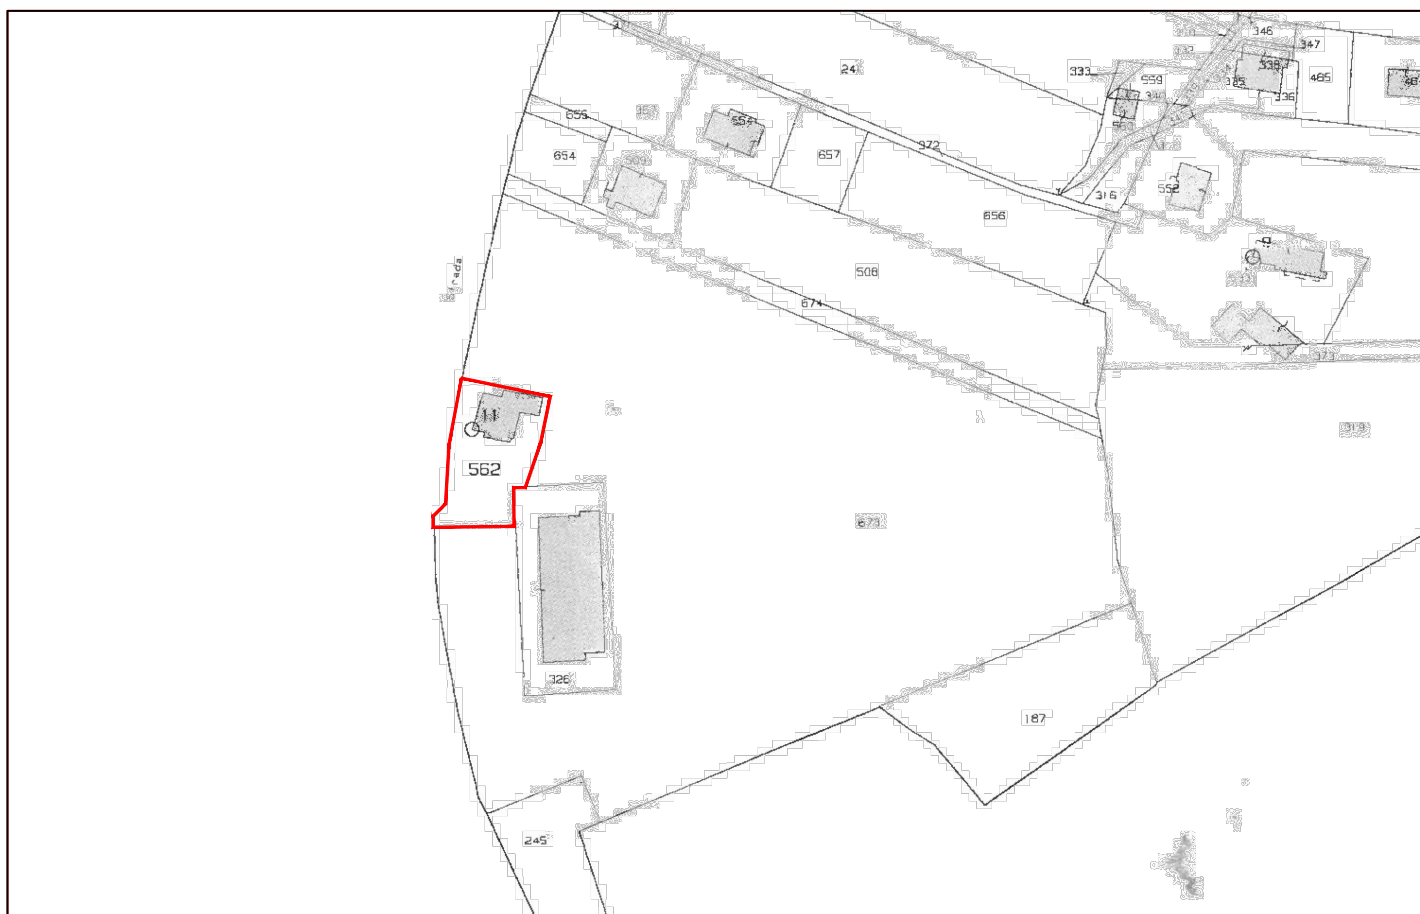

TRIBUNALE DI TERAMO

Esecuzione Immobiliare n.23/2023 R.G.E.

LOTTO 1

INQUADRAMENTO TERRITORIALE

Il Tecnico
(Geom. Francesco Gatti)