


# STRALCIO P.R.G.

Foglio 17 Particella 562

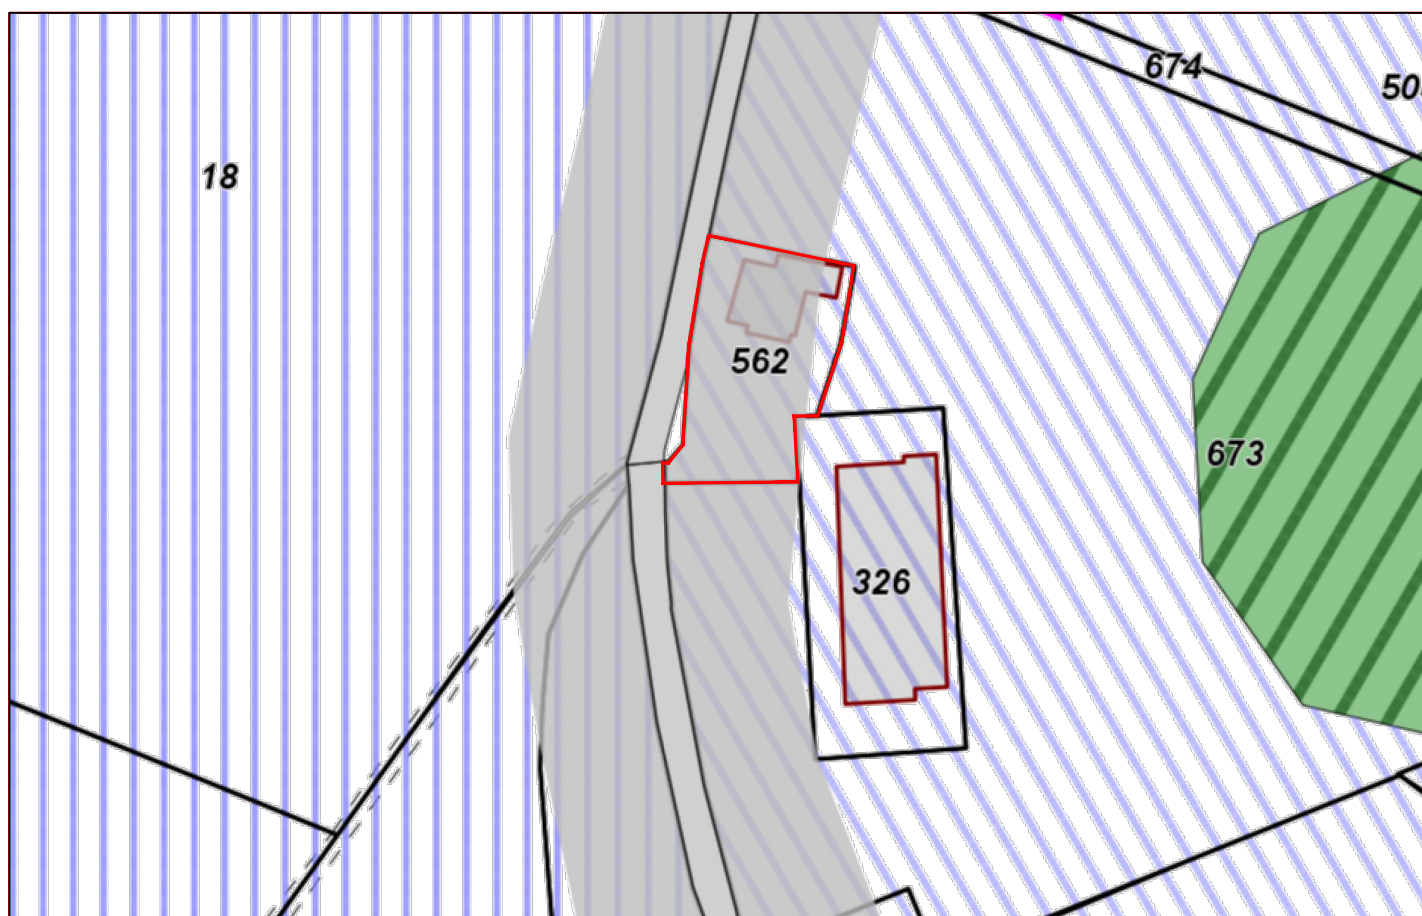

**TRIBUNALE DI TERAMO**

Esecuzione Immobiliare n.23/2023 R.G.E.

**LOTTO 1**

INQUADRAMENTO TERRITORIALE

Il Tecnico  
(Geom. Francesco Gatti)