

MODULARIO  
F. - Cat. S. T. - 315



# MINISTERO DELLE FINANZE DIREZIONE GENERALE DEL CATASTO E DEI SERVIZI TECNICI ERARIALI NUOVO CATASTO EDILIZIO URBANO


Lire  
15

(R. DECRETO-LEGGE 13 APRILE 1939, N. 652)

Planimetria dell'immobile situato nel Comune di CARBONIA Via TRIXENTA N° 5 int. 1

Ditta XXXXXXXXXX

Allegata alla dichiarazione presentata all'Ufficio Tecnico Erariale di CAGLIARI

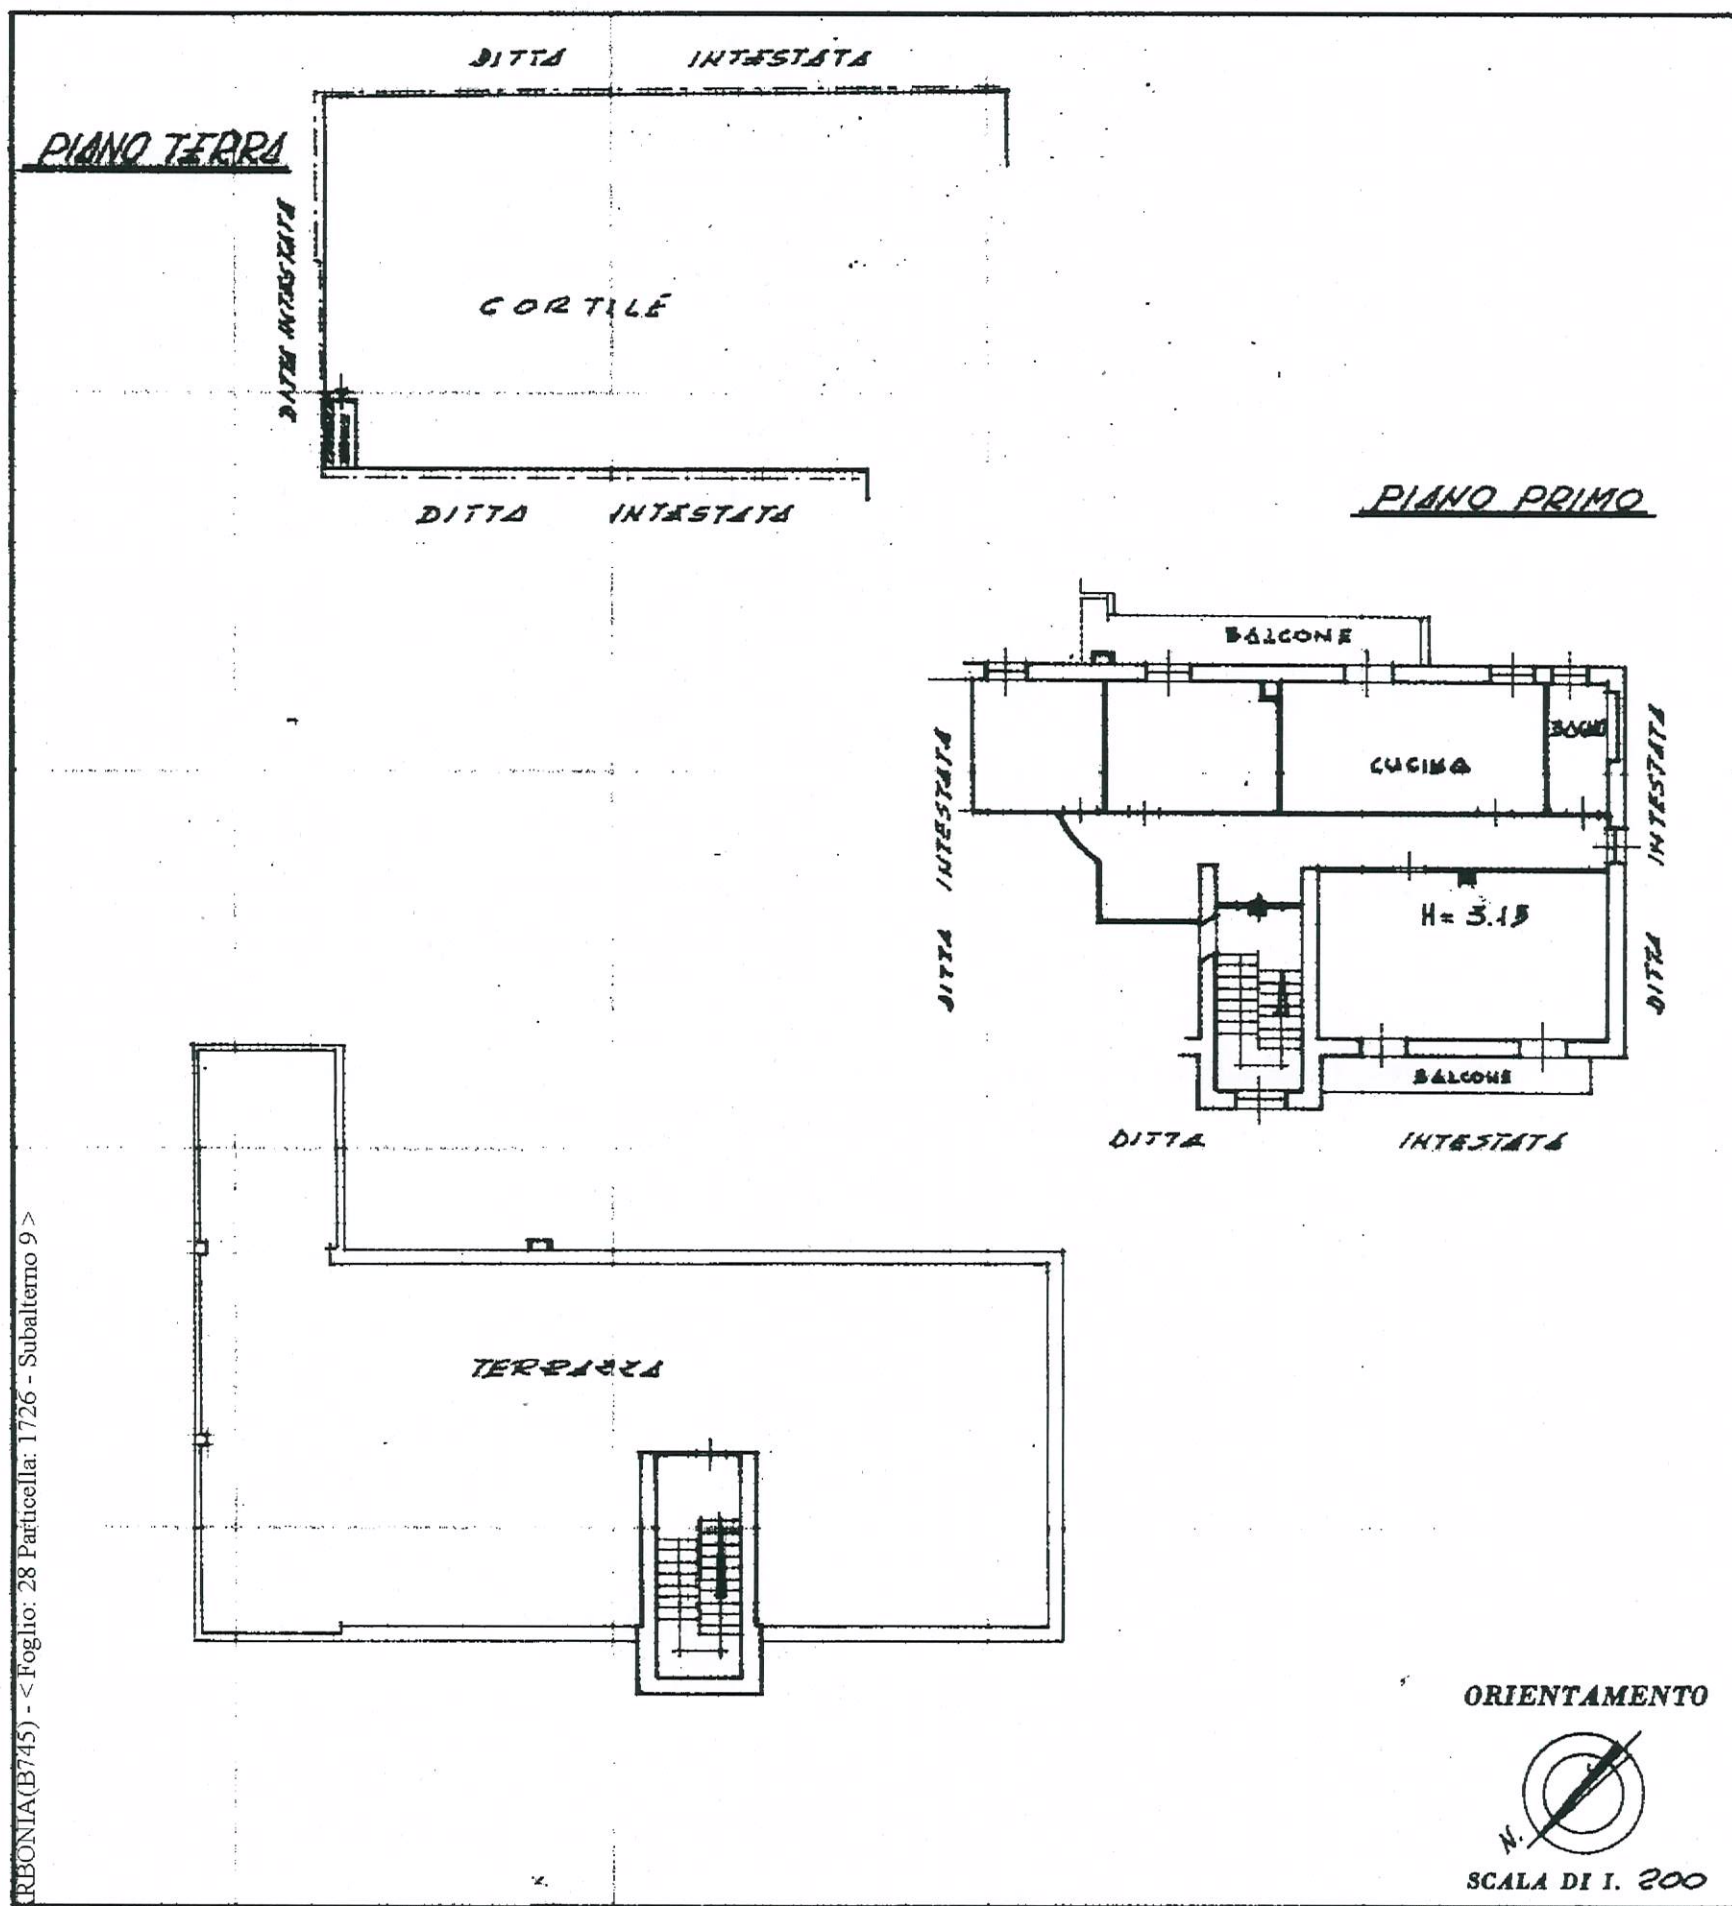

Catasto dei Fabbricati - Situazione al 30/05/2016 - Comune di CARBONIA(B745) - < Foglio: 28 Particella: 1726 - Subalterno 9 >  
VIA TRIXENTA n. 5 piano 1;  
POLIGRAFICO DELLO STATO

SPAZIO RISERVATO PER LE ANNOTAZIONI D'UFFICIO

DATA  
PROT. N°

60/1-21  
F028 mappale 1726 sub. 9

Compilata dall' ING.  
(Titolo, nome e cognome del tecnico)  
GIANCARLO GRANARA  
Iscritto all' Albo degli INGEGNERI  
della Provincia di CAGLIARI  
DATA 22-01-1987  
Firma: Giancarlo Granara