


N=4978400

Direzione Provinciale di Cremona Ufficio Provinciale - Territorio - Direttore MORETTI PATRIZIA

Vis. tel. (0.90 euro)

E=1616300

1 Particella: 65

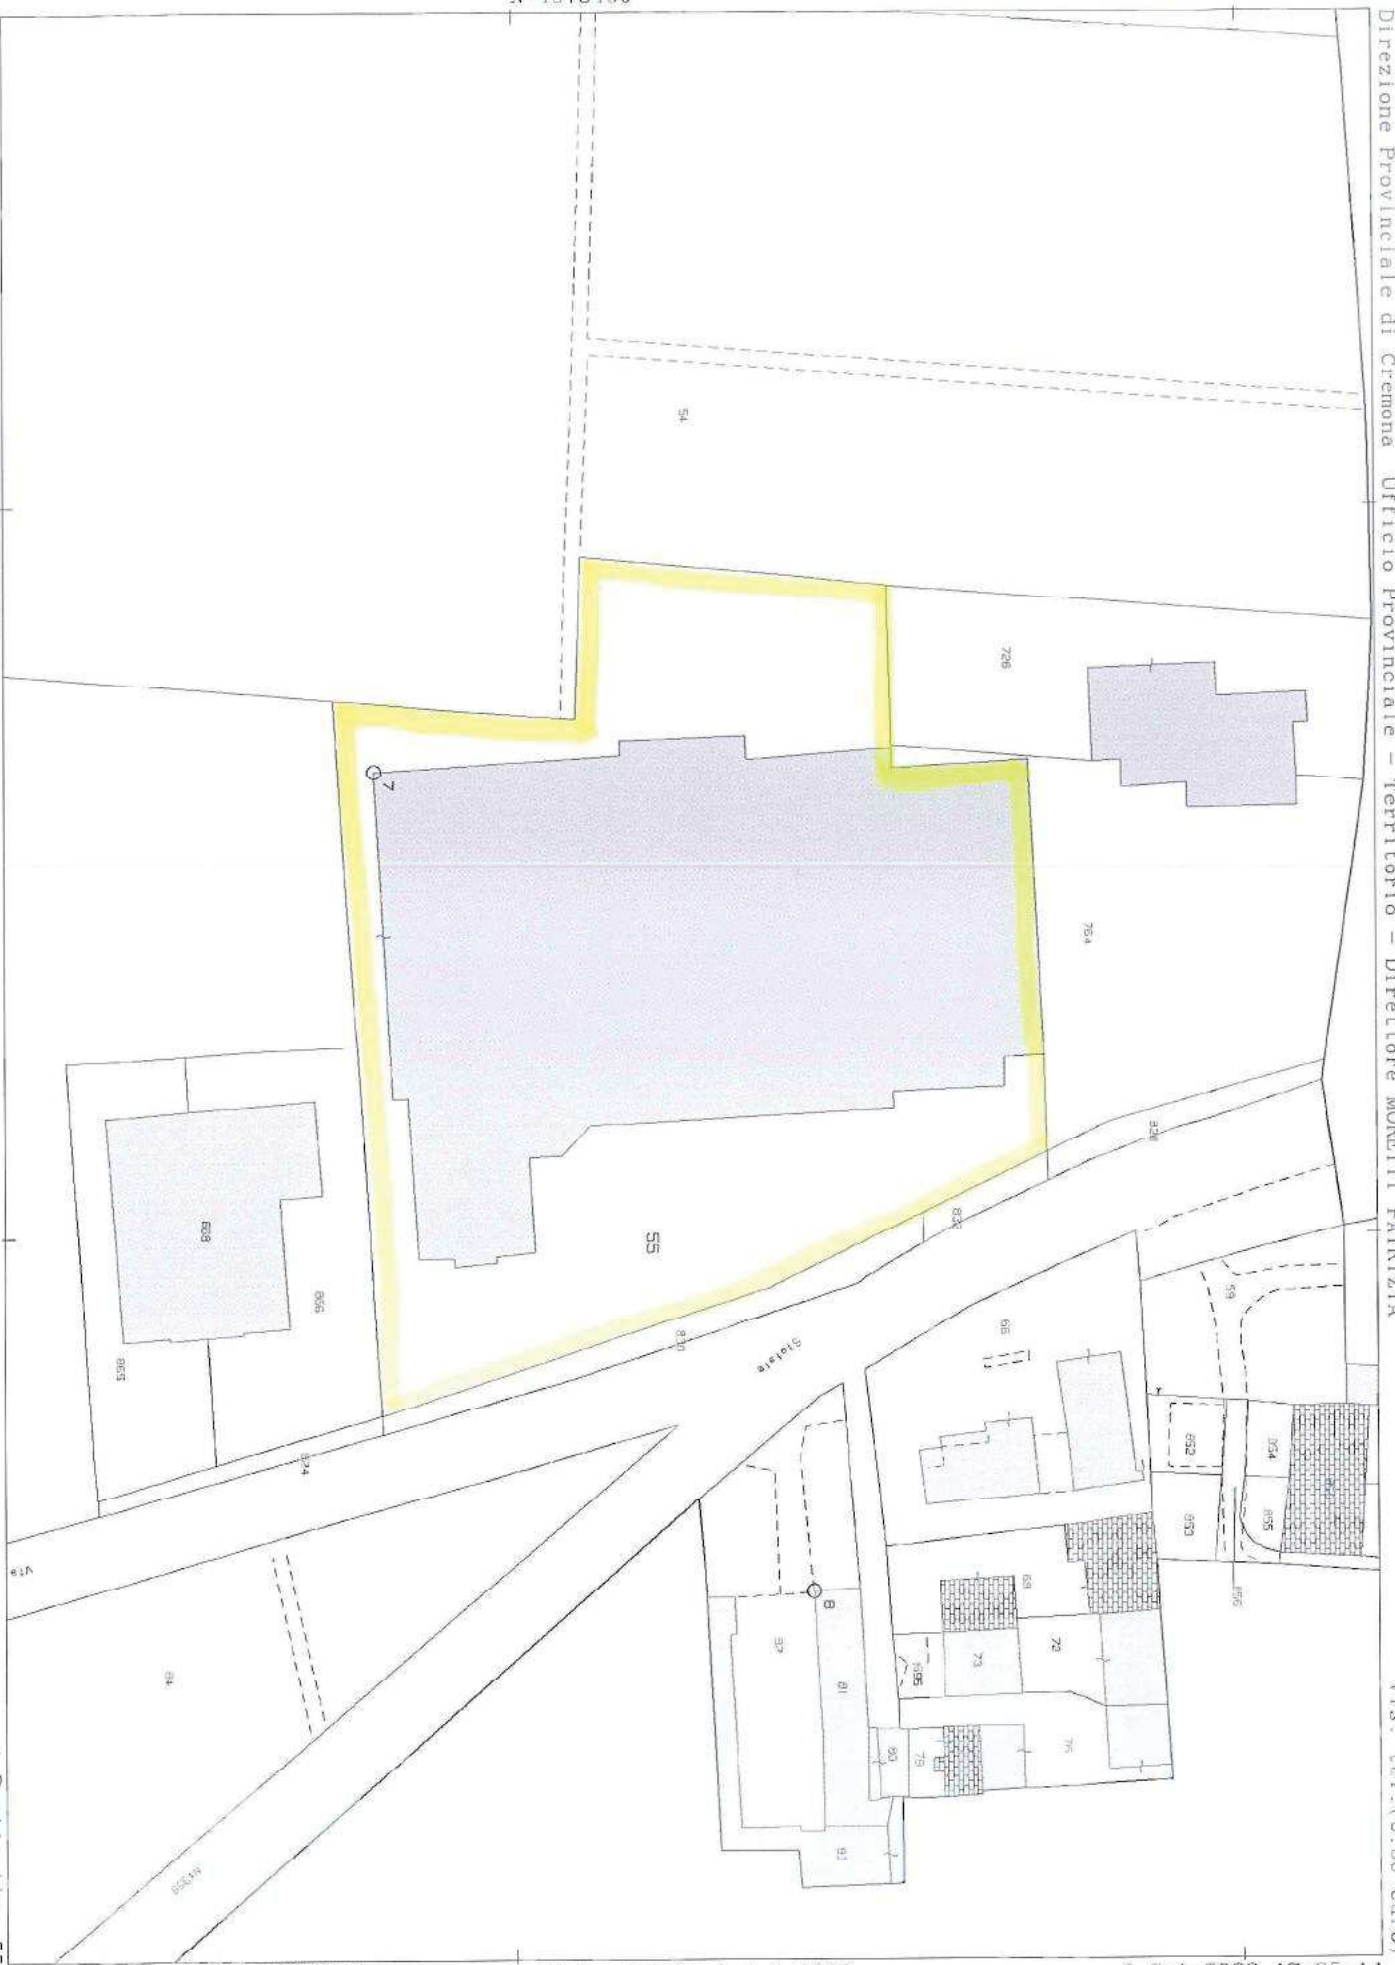

Comune: (CR) CASALMAGGIORE
Foglio: 71

Scala originale: 1:1000
Dimensione cornice: 267.000 x 189.000 metri
6-Sep-2022 17:35:14
Protocollo pratica T327765/2022

ni: mapp.54

area verde comune

magazzino

magazzino
h.5.10

magazzino

ragioni: mapp.764

magazzino

rip. altro

archivio

anti-bagno

wc

tettoia comune

locali di sgombero h.3.45

co comune

unità
se ragioni

piazzale comune

Estratto mappa
fgl 71 mappale 55 su

54

583

55


568

Strada N. 358

Strada N. 358

Geom. Menini Giovanni

piano primo

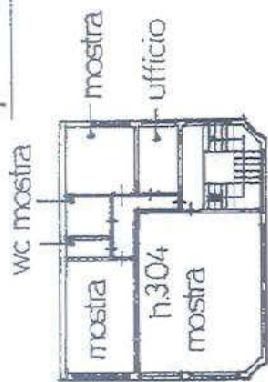

Estratto mapp
figl 71 mappale

ragioni: mapp. 764

altre unità
stesse ragioni


tettoia comune

piazzale comune

comune
wc altro

uffici

ingresso

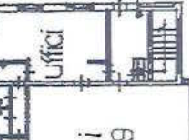

Stabile N. 358

Stabile N. 358

mapp.54

area verde comune

altra unità
stesse ragioni
"sub.501"

negozio
h.430

tettoia comune

comune

502"
unità
e
ragioni

piazzale comune

ragioni mapp.764

Estratto mappa
figl.71 mappale 55 sub.5

