

**Agenzia del Territorio
CATASTO FABBRICATI
Ufficio Provinciale di
Sassari**

Dichiarazione protocollo n. SS0083742 del 20/04/2012

Planimetria di u.i.u. in Comune di Olbia

Via Tre Venezie

civ. 37

Identificativi Catastali:

Sezione:

Foglio: 36

Particella: 1166

Subalterno: 1

Compilata da:

Mannoni Domenico

Iscritto all'albo:

Geometri

Prov. Sassari


N. 3333

Scheda n. 1

Scala 1:200

PIANO TERRA

H=2.90mt.

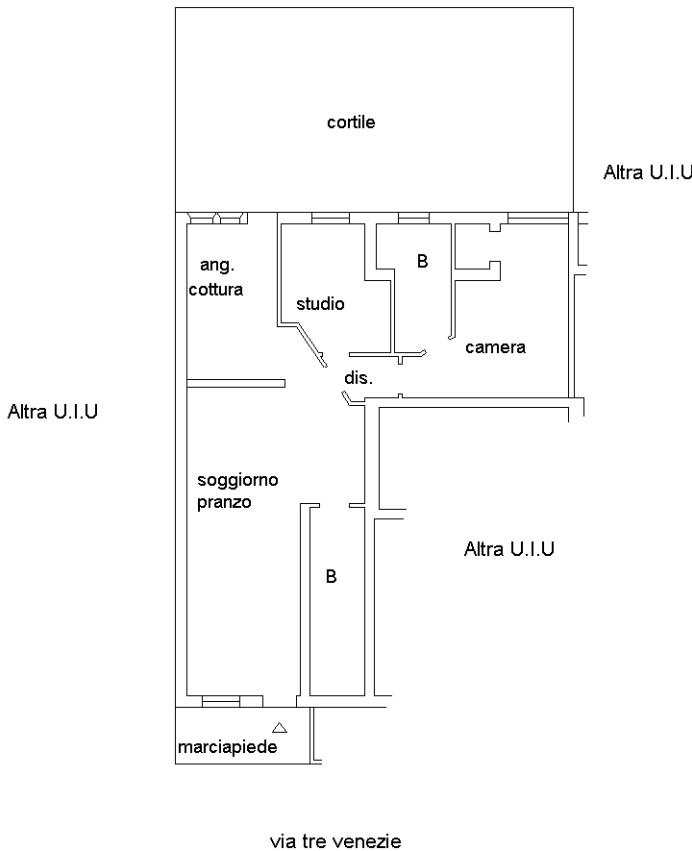

Ultima planimetria in atti