


CESPITE 3
ALLEGATO 02:
“DOCUMENTAZIONE CATASTALE”

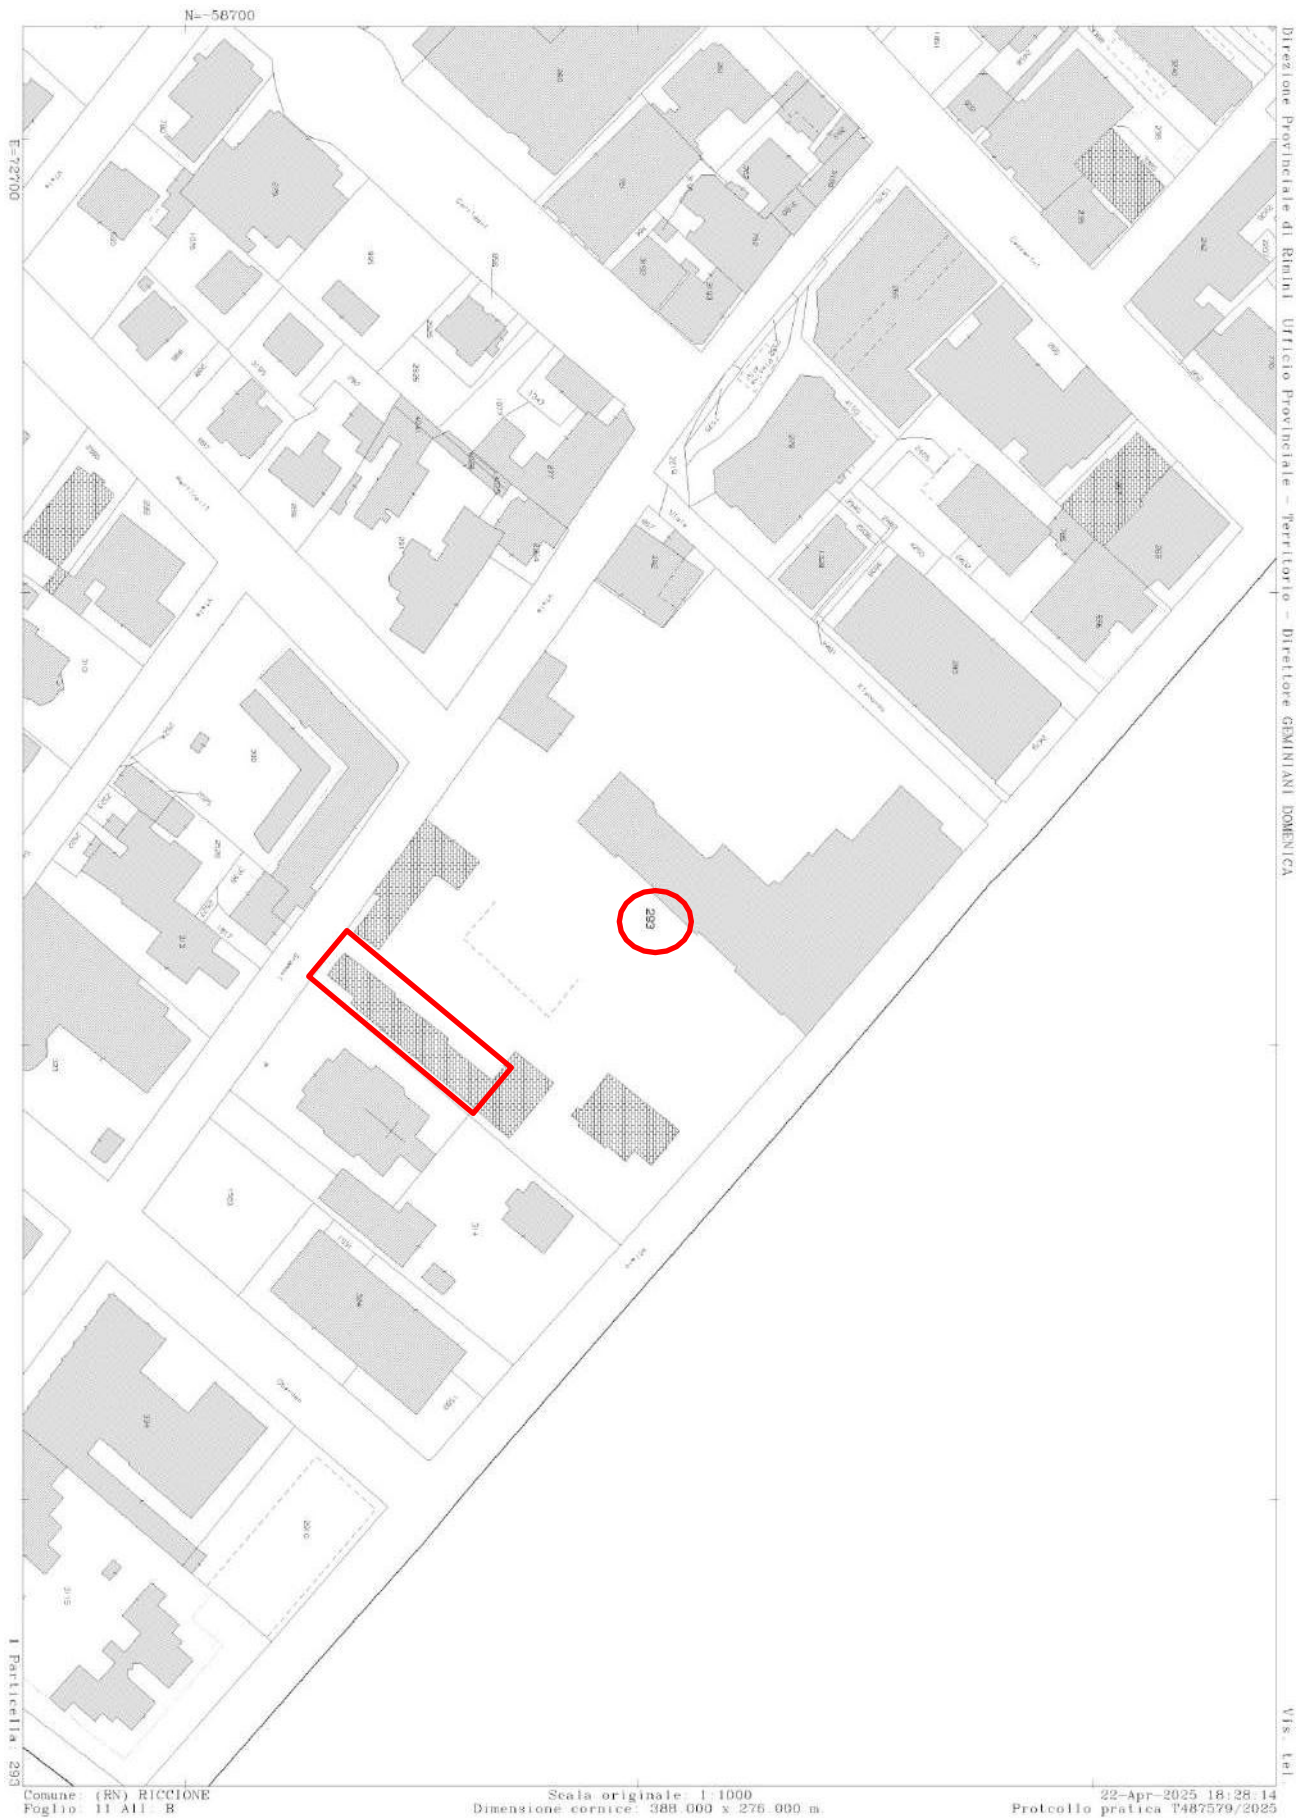


ELABORATO PLANIMETRICO	
Compilato da: Ottaviani Guido	
Iscritto all'albo: Geometri	
Prov. Rimini	N. 00699

Agenzia delle Entrate
CATASTO FABBRICATI
Ufficio Provinciale di
Rimini

Comune di Riccione		Protocollo n. RN0047130 del 14/09/2021	
Sezione:	Foglio: 11	Particella: 293	Tipo Mappale n. 46727 del 09/09/2021
Dimostrazione grafica dei subalterni		Scala 1 : 500	

PAG. 1 DI 6

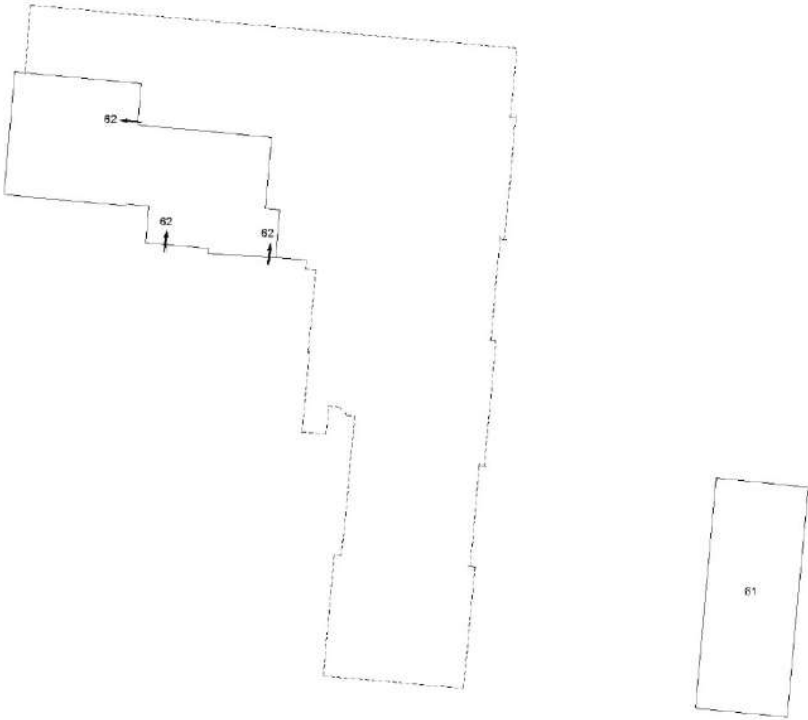

PIANO PRIMO SOTTOSTRADA


Agenzia delle Entrate
CATASTO FABBRICATI
Ufficio provinciale di Rimini

ELABORATO PLANIMETRICO		Compilato da: Ottaviani Guido	Iscritto all'albo: Geometri	Prov. Rimini	N. 00699
Comune di Riccione	Sessione:	Foglio: 11	Particella: 293	Protocollo n.	RN0047130 del 14/09/2021
Dimostrazione grafica dei subalterni					
Tipo Mappale n. 46727 del 08/09/2021 Scala 1 : 500					




Agenzia delle Entrate
CATASTO FABBRICATI
Ufficio provinciale di Rimini

ELABORATO PLANIMETRICO		Compilato da: Ottaviani Guido	Iscritto all'albo: Geometri	Prov. Rimini	N. 00699
Comune di Riccione	Sesione:	Foglio: 11	Particella: 293	Protocollo n. RN0047130	del 14/09/2021
Dimostrazione grafica dei subalterni					
Tipo Mappale n. 46727 del 05/09/2021 Scala 1 : 500					

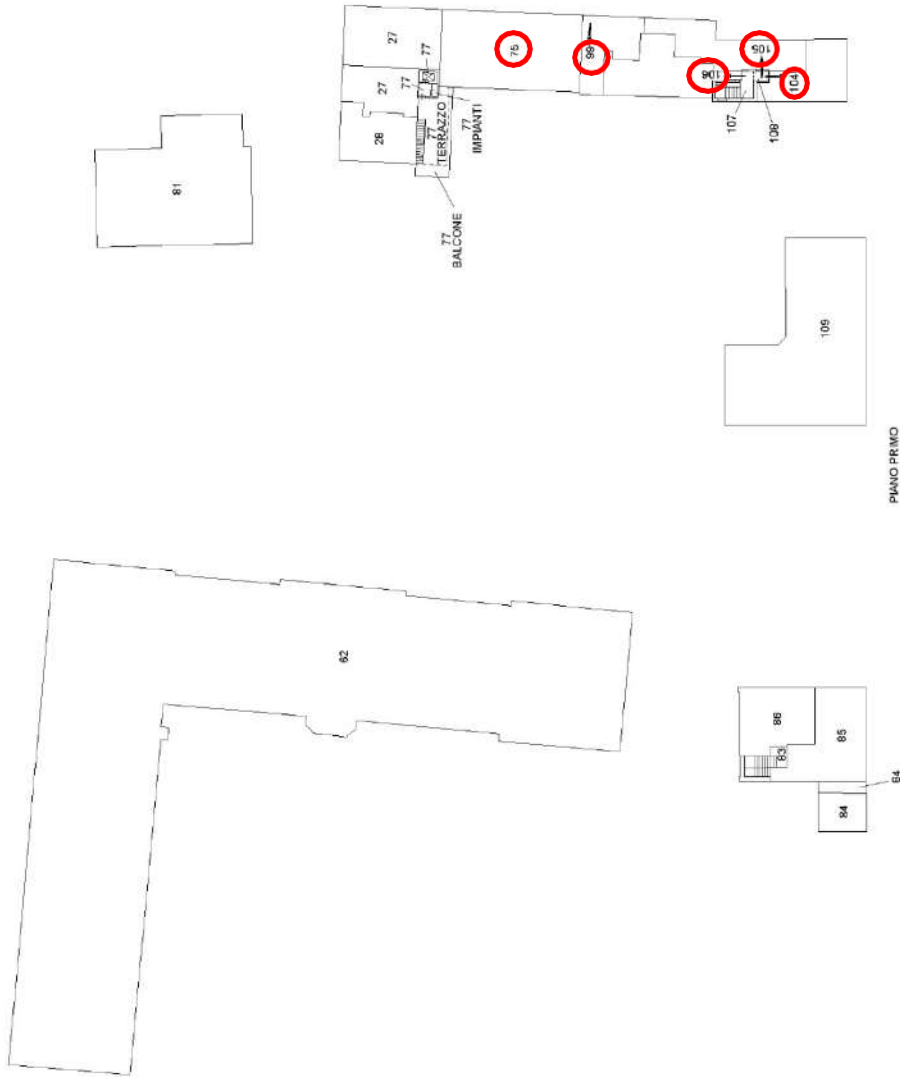

PIANO PRIMO

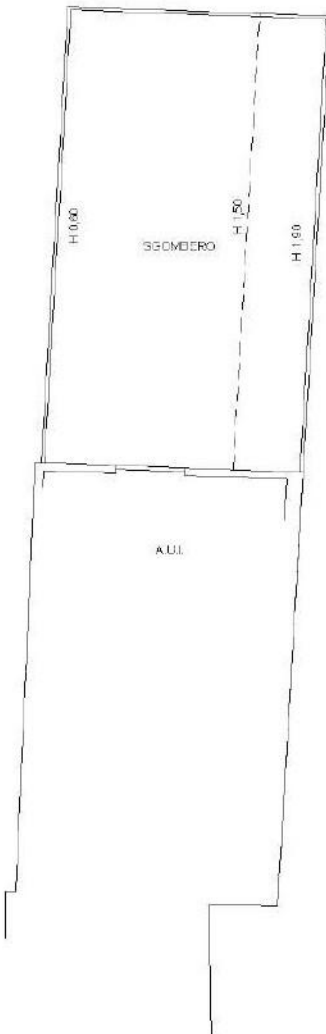Agenzia del Territorio CATASTO FABBRICATI Ufficio Provinciale di Rimini	Dichiarazione protocollo n. RN0150021 del 24/09/2009	
	Planimetria di u.i.u. in Comune di Riccione Gramsci civ. SNC	
Scheda n. 1 Scala 1:200	Identificativi Catastali: Sezione: Foglio: 11 Particella: 293 Subalterno: 75	Compilata da: Pierucci Pierpaolo Iscritto all'albo: Geometri Prov. Rimini N. 1100
	 PIANO PRIMO H MIN. 0,60 ML. H MAX. 1,90 ML.	

Catasto dei Fabbricati - Situazione al 13/04/2025 - Comune di RICCIONE(H274) - < Foglio 11 - Particella 293 - Subalterno 75 >
VIALE GRAMSCI ANTONIO n. 33 Piano 1

Ultima planimetria in atti

Totale schede: 1 - Formato di acquisizione: A4(210x297) - Formato stampa richiesto: A4(210x297)

Agenzia delle Entrate CATASTO FABBRICATI Ufficio Provinciale di Rimini	Dichiarazione protocollo n. RN0048024 del 30/04/2014	
	Planimetria di u.i.u. in Comune di Riccione Via Antonio Gramsci civ.	
Scheda n. 1 Scala 1:200	Identificativi Catastali:	Compilata da:
	Sezione: Foglio: 11 Particella: 293 Subalterno: 101	Ottaviani Guido Iscritto all'albo: Geometri Prov. Rimini N. 00699

ULTIMA PLANIMETRIA IN ATTI

PIANO TERRA (H=3.30)

Totale schede: 1 - Formato di acquisizione: A4(210x297) - Formato stampa richiesto: A4(210x297)

ALTRE U.I.

NEGOZIO

WC

ANTI

RETRO

VANO TECNICO
H=2.10 CONTROSOFFITTO

CORTE ESCLUSIVA



Catasto dei Fabbricati - Situazione al 13/04/2025 - Comune di RICCIONE(H/74) - < Foglio 11 - Particella 293 - Subalterno 101 >
VIALE GRAMSCI ANTONIO n. 33 Piano T

Agenzia delle Entrate CATASTO FABBRICATI Ufficio Provinciale di Rimini	Dichiarazione protocollo n. RN0109899 del 09/12/2014	
	Planimetria di u.i.u. in Comune di Riccione Via Antonio Gramsci civ.	
Scheda n. 1 Scala 1:200	Identificativi Catastali:	Compilata da:
	Sezione: Foglio: 11 Particella: 293 Subalterno: 104	Ottaviani Guido Isritto all'albo: Geometri Prov. Rimini N. 00699

ULTIMA PLANIMETRIA IN ATTI

AL TRE U.I.U.

SOGGIORNO BAGNO R.P. PRANZO

Catasto dei Fabbricati - Situazione al 13/04/2025 - Comune di RICCIONE(H274) - < Foglio 11 - Particella 293 - Subalterno 104 >
VIALE GRAMSCI ANTONIO n. 33 Piano 1

Agenzia delle Entrate CATASTO FABBRICATI Ufficio Provinciale di Rimini	Dichiarazione protocollo n. RN0109899 del 09/12/2014	
	Planimetria di u.i.u. in Comune di Riccione Via Antonio Gramsci civ.	
Scheda n. 1 Scala 1:200	Identificativi Catastali:	Compilata da:
	Sezione: Foglio: 11 Particella: 293 Subalterno: 105	Ottaviani Guido Iscritto all'albo: Geometri Prov. Rimini N. 00699

ULTIMA PLANIMETRIA IN ATTI

ALTERE U.U.II.

CABINA ARMADIO H=2.95

BAGNO H=2.70

SOGGIORNO

DIS.

CAMERA

BAGNO

PIANO PRIMO (H=2.73 AL CONTROSOFFITTO)

Ultima planimetria in atti

Data: 13/04/2025 - n. T36500 - Richiedente: SPNSNT72B57H274R

Totale schede: 1 - Formato di acquisizione: A4(210x297) - Formato stampa richiesto: A4(210x297)

Catasto dei Fabbricati - Situazione al 13/04/2025 - Comune di RICCIONE(H/74) - < Foglio 11 - Particella 293 - Subalterno 105 >
VIALE GRAMSCI ANTONIO n. 33 Piano 1

Agenzia delle Entrate CATASTO FABBRICATI Ufficio Provinciale di Rimini	Dichiarazione protocollo n. RN0109899 del 09/12/2014	
	Planimetria di u.i.u. in Comune di Riccione Via Antonio Gramsci civ.	
Scheda n. 1 Scala 1:200	Identificativi Catastali:	Compilata da:
	Sezione: Foglio: 11 Particella: 293 Subalterno: 106	Ottaviani Guido Isritto all'albo: Geometri Prov. Rimini N. 00699

ULTRE UU.II.

CAMERA

CAMERA

CASINA

ARVADIO

SOGGIORNO

BAGNO

DIS

DIS

Ultima planimetria in atti

Data: 13/04/2025 - n. T36501 - Richiedente: SPNSNT72B57H274R PIANO PRIMO (H=2.95)

Totale schede: 1 - Formato di acquisizione: A4(210x297) - Formato stampa richiesto: A4(210x297)

Catasto dei Fabbricati - Situazione al 13/04/2025 - Comune di RICCIONE(H/74) - < Foglio 11 - Particella 293 - Subalterno 106 >
VIALE GRAMSCI ANTONIO n. 33 Piano 1

