
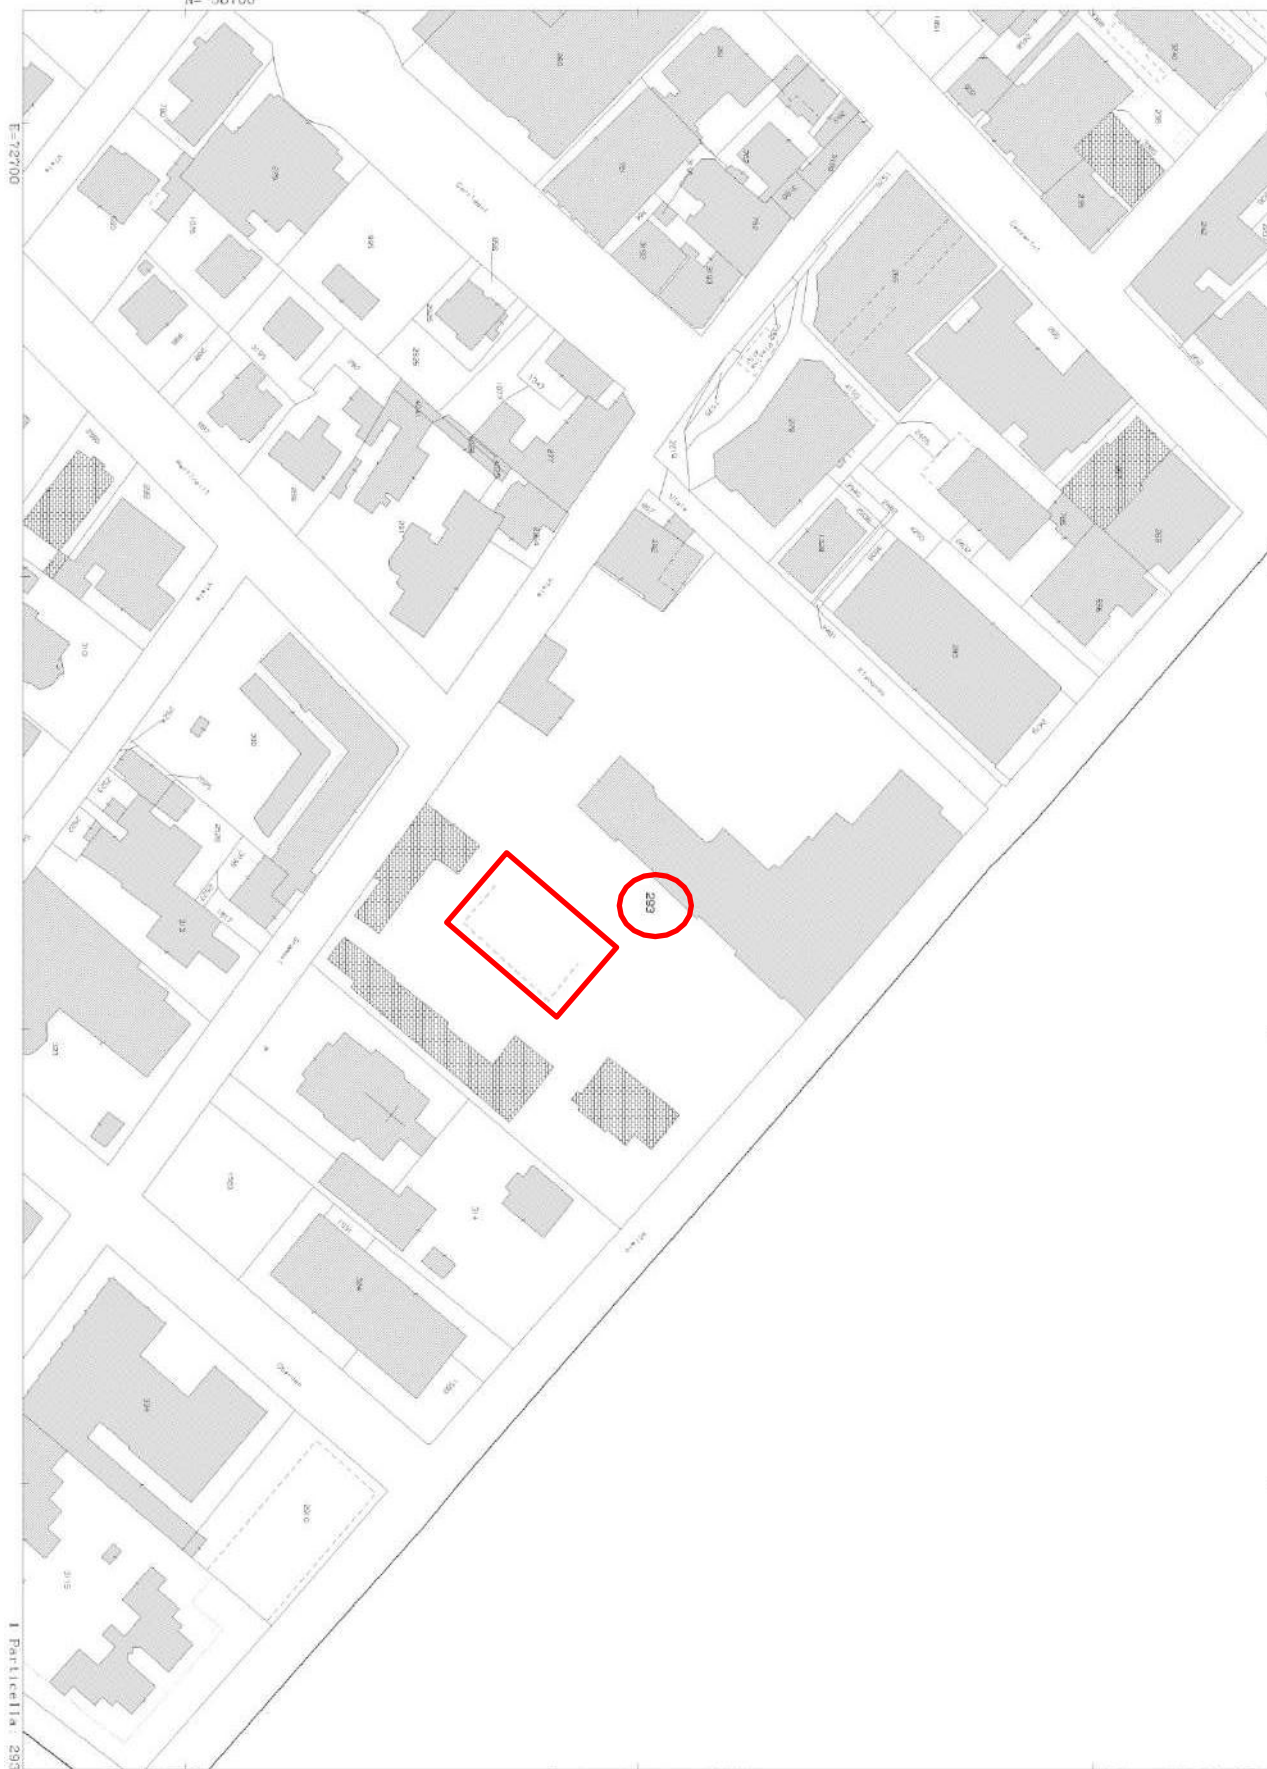


CESPITE 6
ALLEGATO 02:
“DOCUMENTAZIONE CATASTALE”

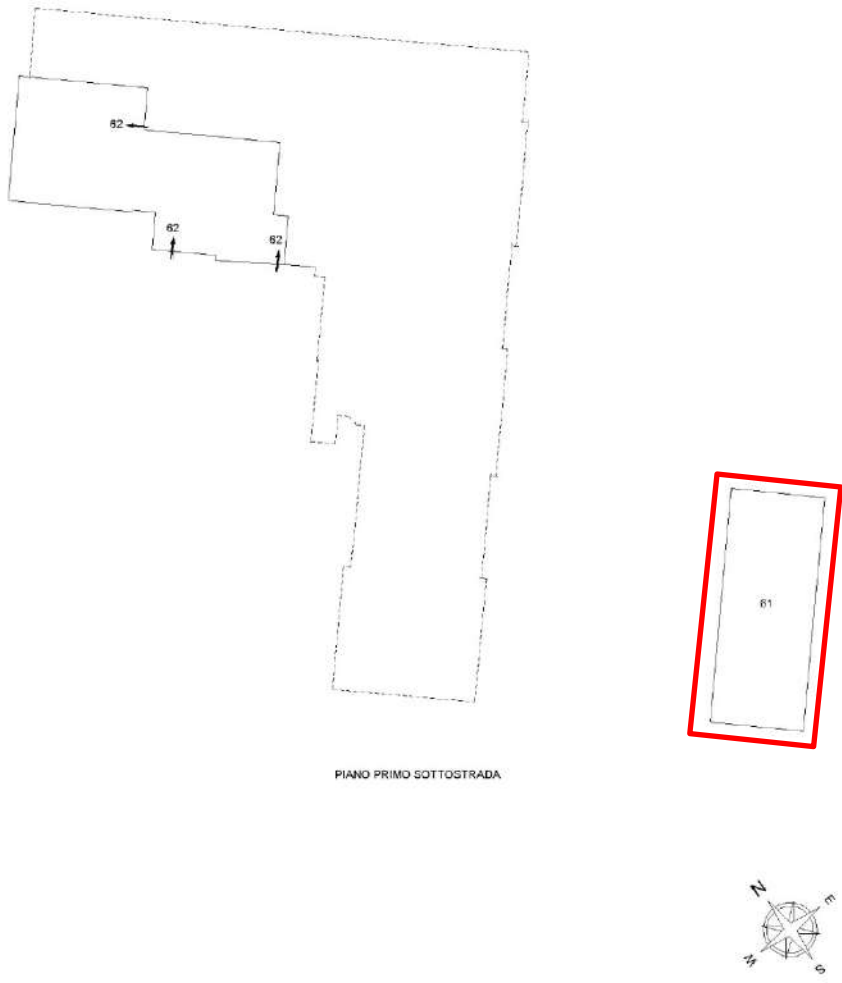

ELABORATO PLANIMETRICO		Agenzia delle Entrate CATASTO FABBRICATI Ufficio Provinciale di Rimini	
Compilato da: Ottaviani Guido Iscritto all'albo: Geometri Prov. Rimini N. 00699		Protocollo n. RN0047130 del 14/09/2021 Tipo Mappale n. 46727 del 09/09/2021	
Comune di Riocione Sezione: Foglio: 11 Particella: 293		Dimostrazione grafica dei subalterni Scala 1 : 500	
PAG. 1 DI 6 			

Agenzia delle Entrate
CATASTO FABBRICATI
Ufficio provinciale di Rimini

ELABORATO PLANIMETRICO		Compilato da: Ottaviani Guido	Iscritto all'albo: Geometri	Prov. Rimini	N. 00699
Comune di Riccione	Sessione:	Foglio: 11	Particella: 293	Protocollo n.	RN0047130 del 14/09/2021
Dimostrazione grafica dei subalterni					
Tipo Mappale n. 46727				del 09/09/2021	
				Scala 1 : 500	

PA 01/06

Data: 13/04/2025 - n. T36092 - Richiedente: Telematico
Totale schede: 6 - Formato di acquisizione: A3(297x420) - Formato stampa richiesto: A3(297x420) - Fattore di scala non utilizzabile
Ultima planimetria in atti



Agenzia del Territorio CATASTO FABBRICATI Ufficio Provinciale di Rimini	Dichiarazione protocollo n. RN0144310 del 10/10/2008	
	Planimetria di u.i.u. in Comune di Riccione	
	Via Gramsci	civ. 23
	Identificativi Catastali:	Compilata da:
	Sezione:	Pierucci Pierpaolo
	Foglio: 11	Iscritto all'albo:
	Particella: 293	Geometri
	Subalterno: 61	Prov. Rimini
		N. 1100

Scheda n. 1	Scala 1:200
-------------	-------------

PISCINA

PIANO INTERRATO
H MIN. 1,25 ML
H MAX. 3,30 ML

Nord

Ultima planimetria in atti

Data: 25/04/2025 - n. T51948 - Richiedente: SPNSNT72B57H274R

Totale schede: 1 - Formato di acquisizione: A4(210x297) - Formato stampa richiesto: A4(210x297)

Catasto dei Fabbricati - Situazione al 25/04/2025 - Comune di RICCIONE(H274) - < Foglio 11 - Particella 293 - Subalterno 61 >
VIALE GRAMSCI ANTONIO n. 23 Piano S1