


CESPITE 2
ALLEGATO 02:
“DOCUMENTAZIONE CATASTALE”

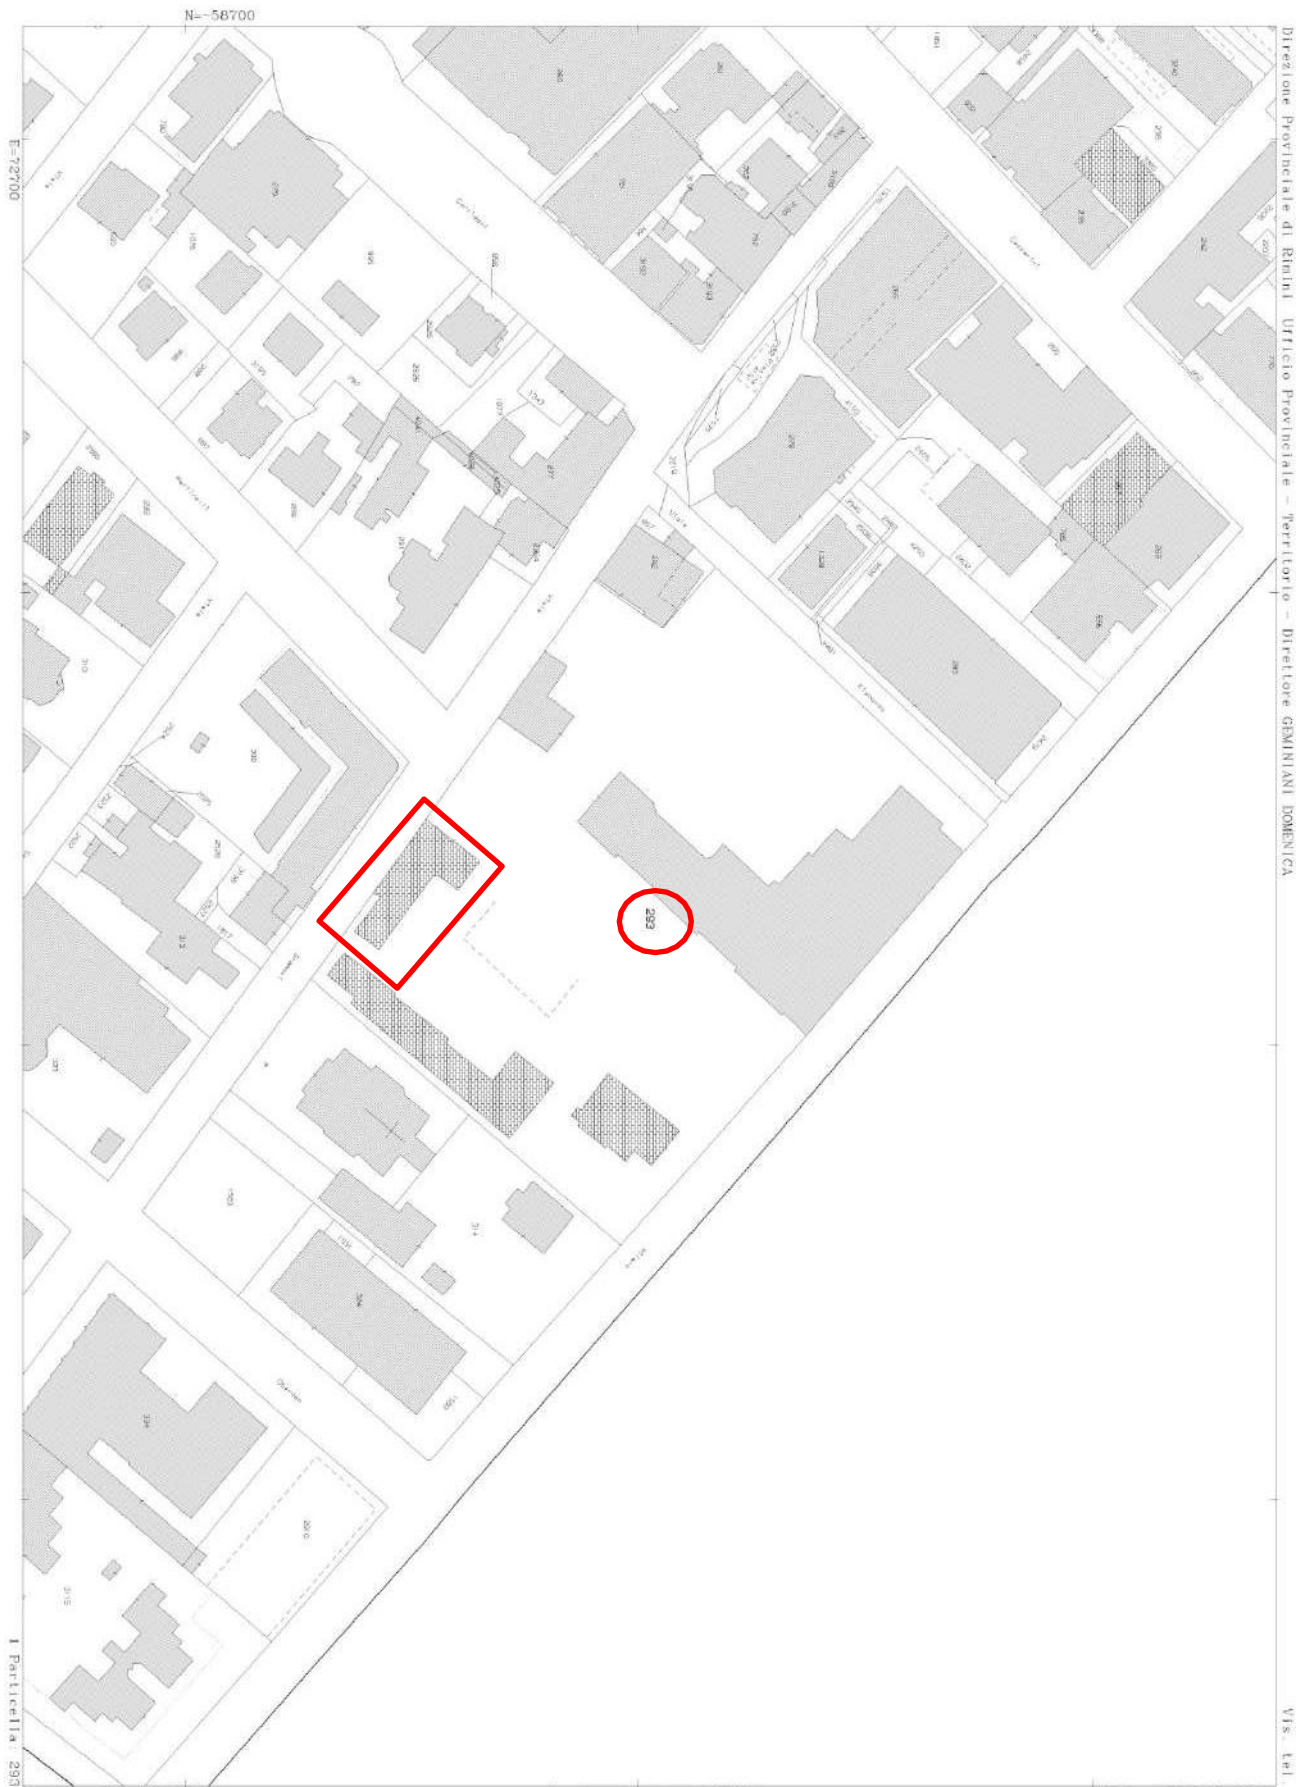


Agenzia delle Entrate
CATASTO FABBRICATI
Ufficio provinciale di Rimini

ELABORATO PLANIMETRICO		Compilato da: Ottaviani Guido	Iscritto all'albo: Geometri	Prov. Rimini	N. 00699
Comune di Riccione	Sessione:	Foglio: 11	Particella: 293	Protocollo n.	RN0047130 del 14/09/2021
Dimostrazione grafica dei subaltemi					
Tipo Mappale n. 46727				del 08/09/2021	
				Scala 1 : 500	



ELABORATO PLANIMETRICO

ELABORATO PLANIMETRICO		Compilato da: Ottaviani Guido		Iscritto all'albo: Geometri		Prov. Rimini		N. 00599	
Comune di Riccione		Sezione:		Foglio: 11		Particella: 293		Protocollo n. RN0047130 del 14/09/2021	
Dimostrazione grafica dei subalterni									
Tipo Mappale n. 46727								del 03/09/2021	
Scala 1 : 500									

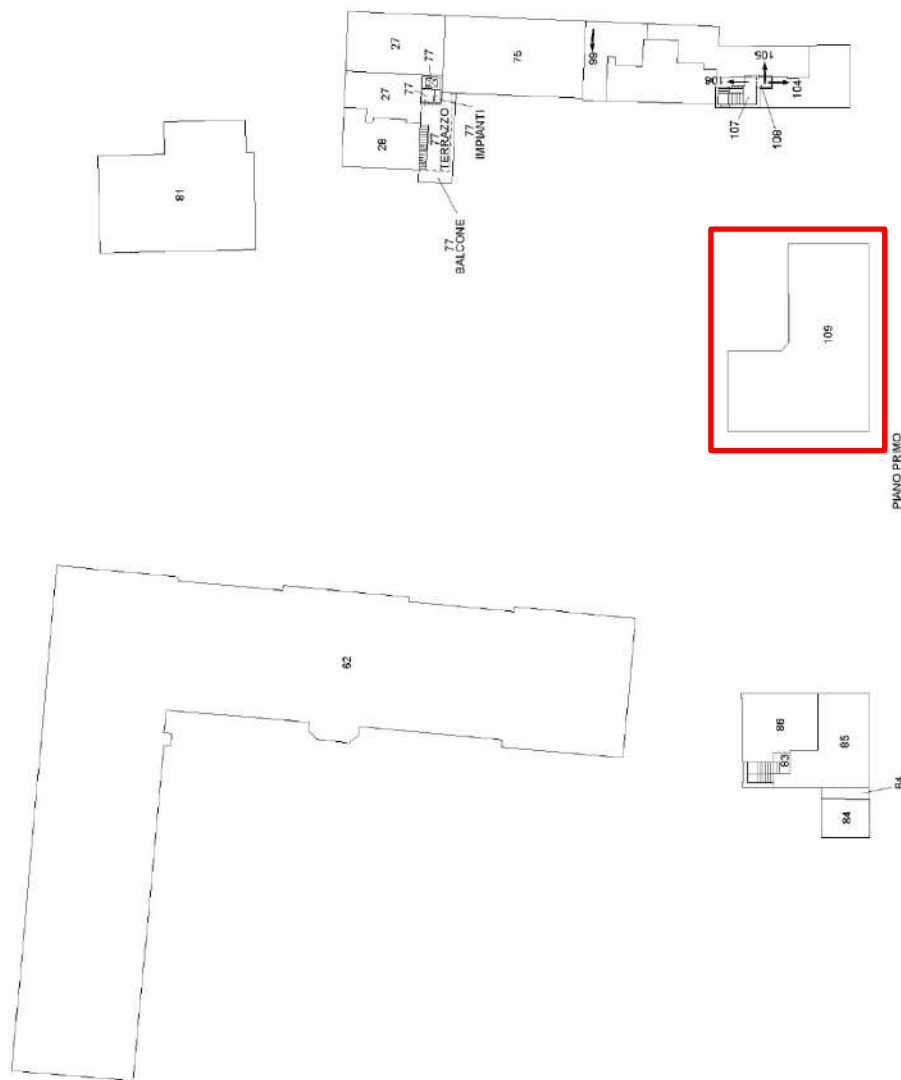


PIANO PRIMO



Agenzia delle Entrate
CATASTO FABBRICATI
Ufficio provinciale di Rimini

ELABORATO PLANIMETRICO	Compilato da: Ottaviani Guido	Iscritto all'alto: Geometri	Prov. Rimini	N. 00699
Comune di Riccione	Serie: Foglio: 11	Particella: 293	Protocollo n. RN0047130	dal 14/09/2021
Dimostrazione grafica dei subalterni	Tipo Mappale n. 45727 dal 09/09/2021 Scala 1 : 500			

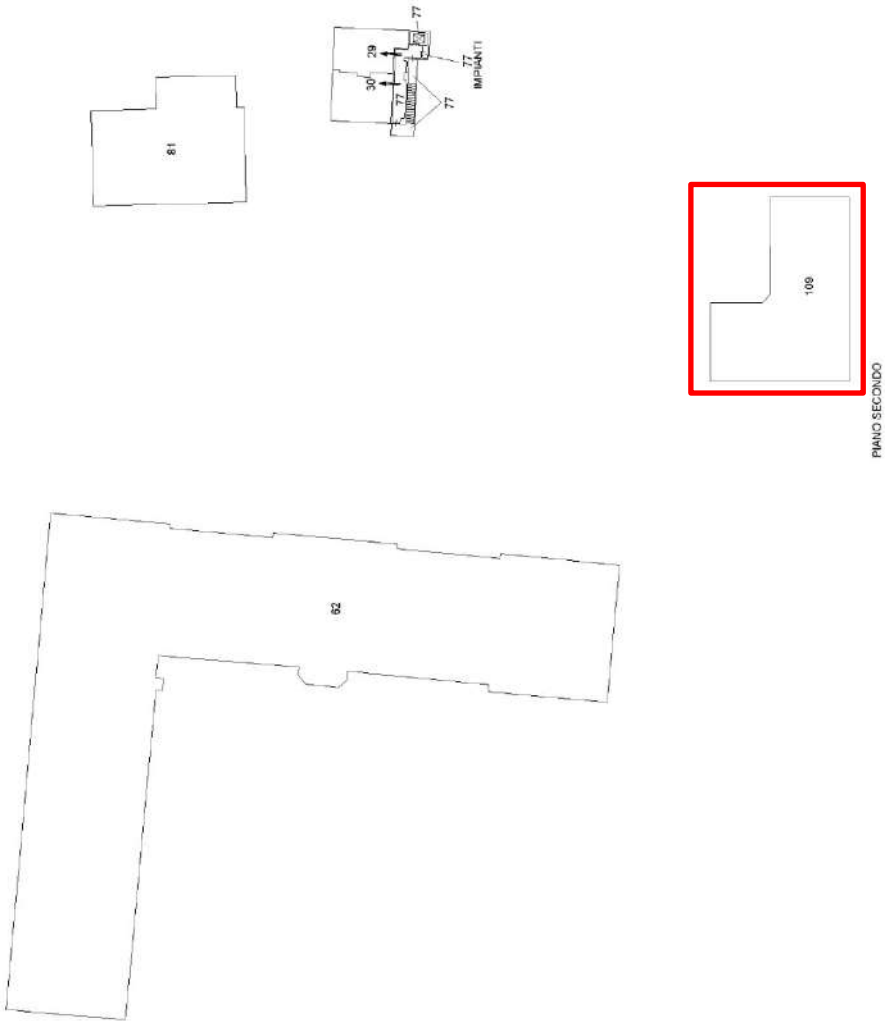

Geometri



Agenzia delle Entrate CATASTO FABBRICATI Ufficio Provinciale di Rimini	Dichiarazione protocollo n. RN0035873 del 04/07/2019	
	Planimetria di u.i.u. in Comune di Riccione Viale Gramsci Antonio civ. 29	
Scheda n. 1 Scala 1:200	Identificativi Catastali: Sezione: Foglio: 11 Particella: 293 Subalterno: 51	Compilata da: Ottaviani Guido Isritto all'albo: Geometri Prov. Rimini N. 00699

ALTRA U.I.

W.C.

ANTI

NEGOZIO

ALTRA U.I.

VIA ANTONIO GRAMSCI

PIANO TERRA (H=3.40)

N
S
E
W

Ultima planimetria in atti

Data: 25/04/2025 - n. T57240 - Richiedente: SPNSNT72B57H274R

Totale schede: 1 - Formato di acquisizione: A4(210x297) - Formato stampa richiesto: A4(210x297)

Catasto dei Fabbricati - Situazione al 25/04/2025 - Comune di RICCIONE(H274) - < Foglio 11 - Particella 293 - Subalterno 51 >
VIALE GRAMSCI ANTONIO n. 29 Piano T

Agenzia delle Entrate CATASTO FABBRICATI Ufficio Provinciale di Rimini	Dichiarazione protocollo n. RN0035874 del 04/07/2019	
	Planimetria di u.i.u. in Comune di Riccione Viale Gramsci Antonio civ. 31	
Scheda n. 1 Scala 1:200	Identificativi Catastali: Sezione: Foglio: 11 Particella: 293 Subalterno: 94	Compilata da: Ottaviani Guido Iscritto all'albo: Geometri Prov. Rimini N. 00699

ALTRE U.I.I.

CORTE

ANTI W.C. ANTI W.C.

PUBBLICO ESERCIZIO-BAR

VIA ANTONIO GRAMSCI

PIANO TERRA (H=3.00) CON CORTE ANNESSA

Ultima planimetria in atti

Data: 25/04/2025 - n. T57241 - Richiedente: SPNSNT72B57H274R

Totale schede: 1 - Formato di acquisizione: A4(210x297) - Formato stampa richiesto: A4(210x297)

Catasto dei Fabbricati - Situazione al 25/04/2025 - Comune di RICCIONE(H274) - < Foglio 11 - Particella 293 - Subalterno 94 >
VIALE GRAMSCI ANTONIO n. 31 Piano T