
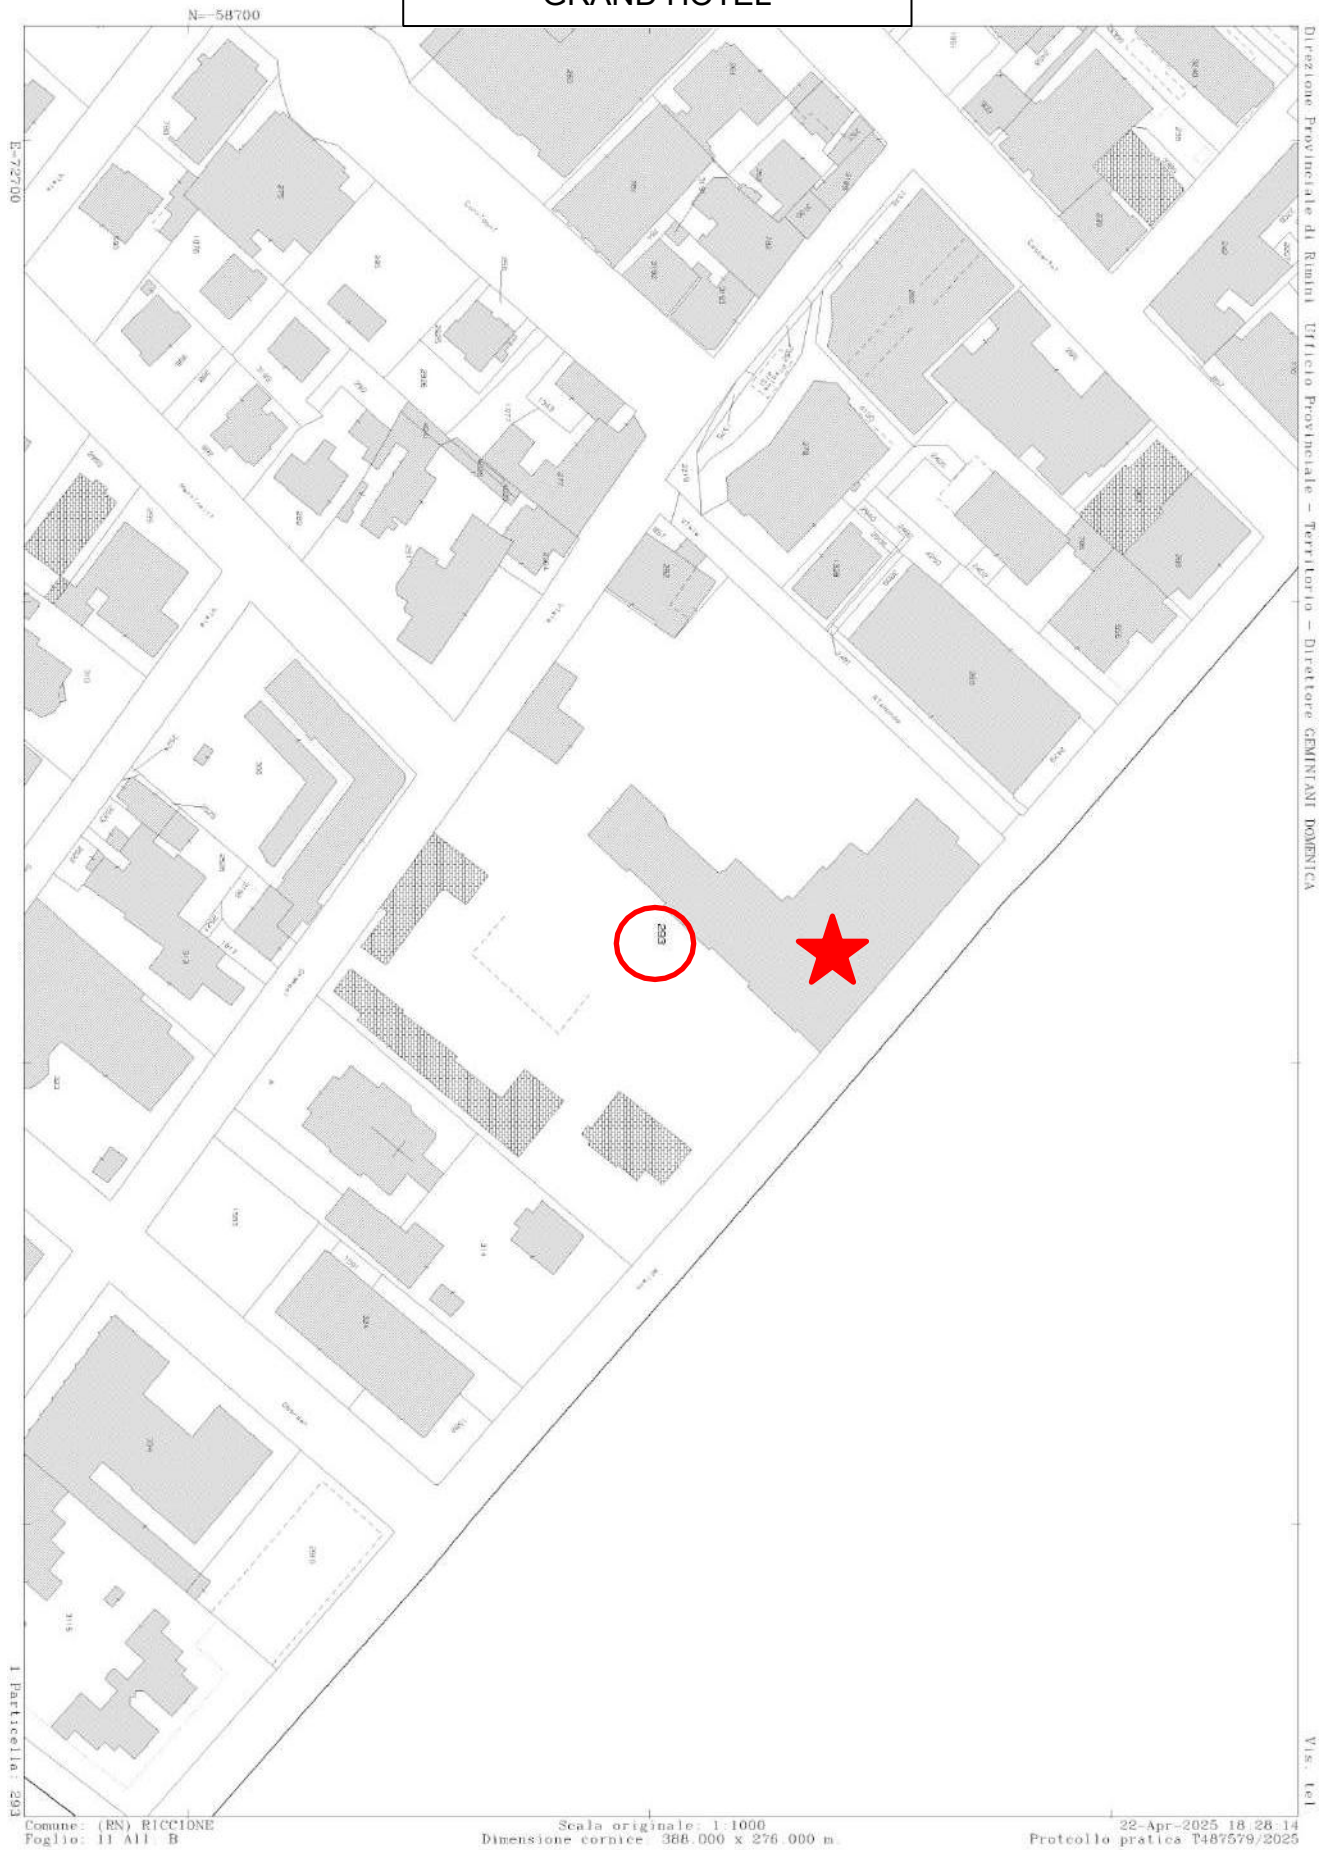


CESPITE 1
ALLEGATO 02:
“DOCUMENTAZIONE CATASTALE”


GRAND HOTEL

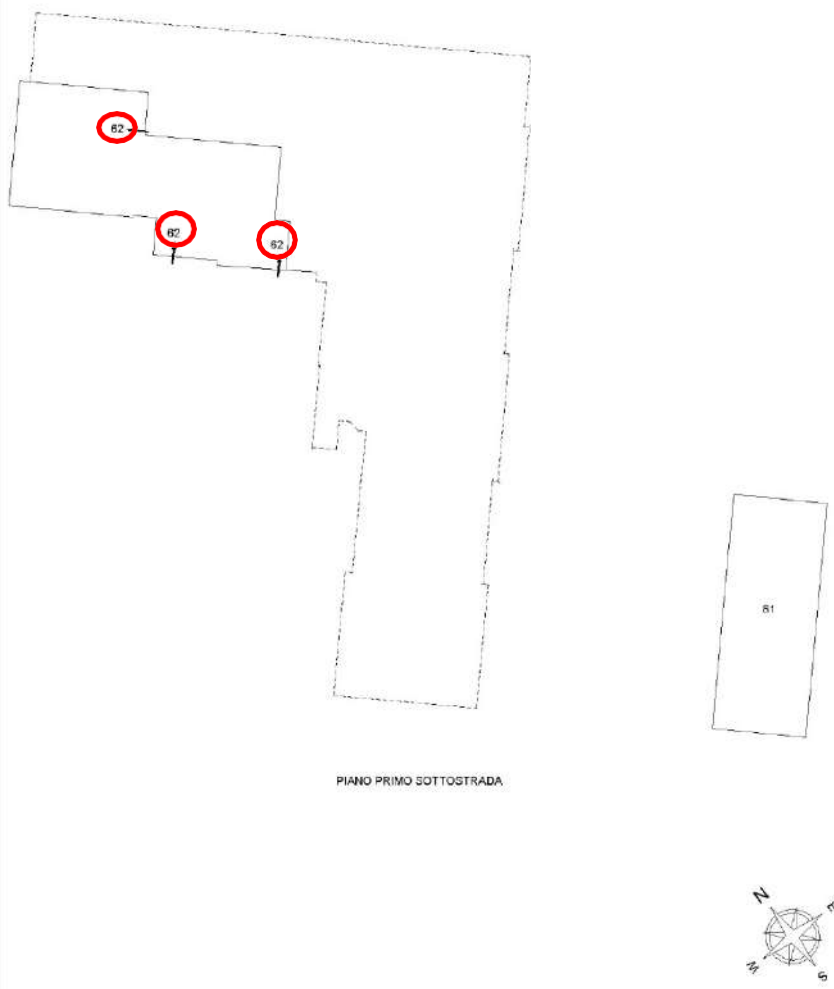

ELABORATO PLANIMETRICO		Agenzia delle Entrate CATASTO FABBRICATI Ufficio Provinciale di Rimini	
Compilato da: Ottaviani Guido Iscritto all'albo: Geometri Prov. Rimini N. 00699		Protocollo n. RN0047130 del 14/09/2021 Tipo Mappale n. 46727 del 09/09/2021	
Comune di Riccione Sezione: Foglio: 11 Particella: 293		Dimostrazione grafica dei subalterni Scala 1 : 500	
PAG. 1 DI 6  PIANO PRIMO SOTTOSTRADA			


Agenzia delle Entrate
CATASTO FABBRICATI
Ufficio provinciale di Rimini

ELABORATO PLANIMETRICO	Compilato da: Ottaviani Guido	Iscritto all'albo: Geometri	Prov. Rimini	N. 00699
Comune di Riccione	Sessione: Foglio: 11	Particella: 293	Protocollo n. RN0047130	del 14/09/2021
Dimostrazione grafica dei subaltemi				
Tipo Mappale n. 46727 del 05/09/2021 Scala 1 : 500				

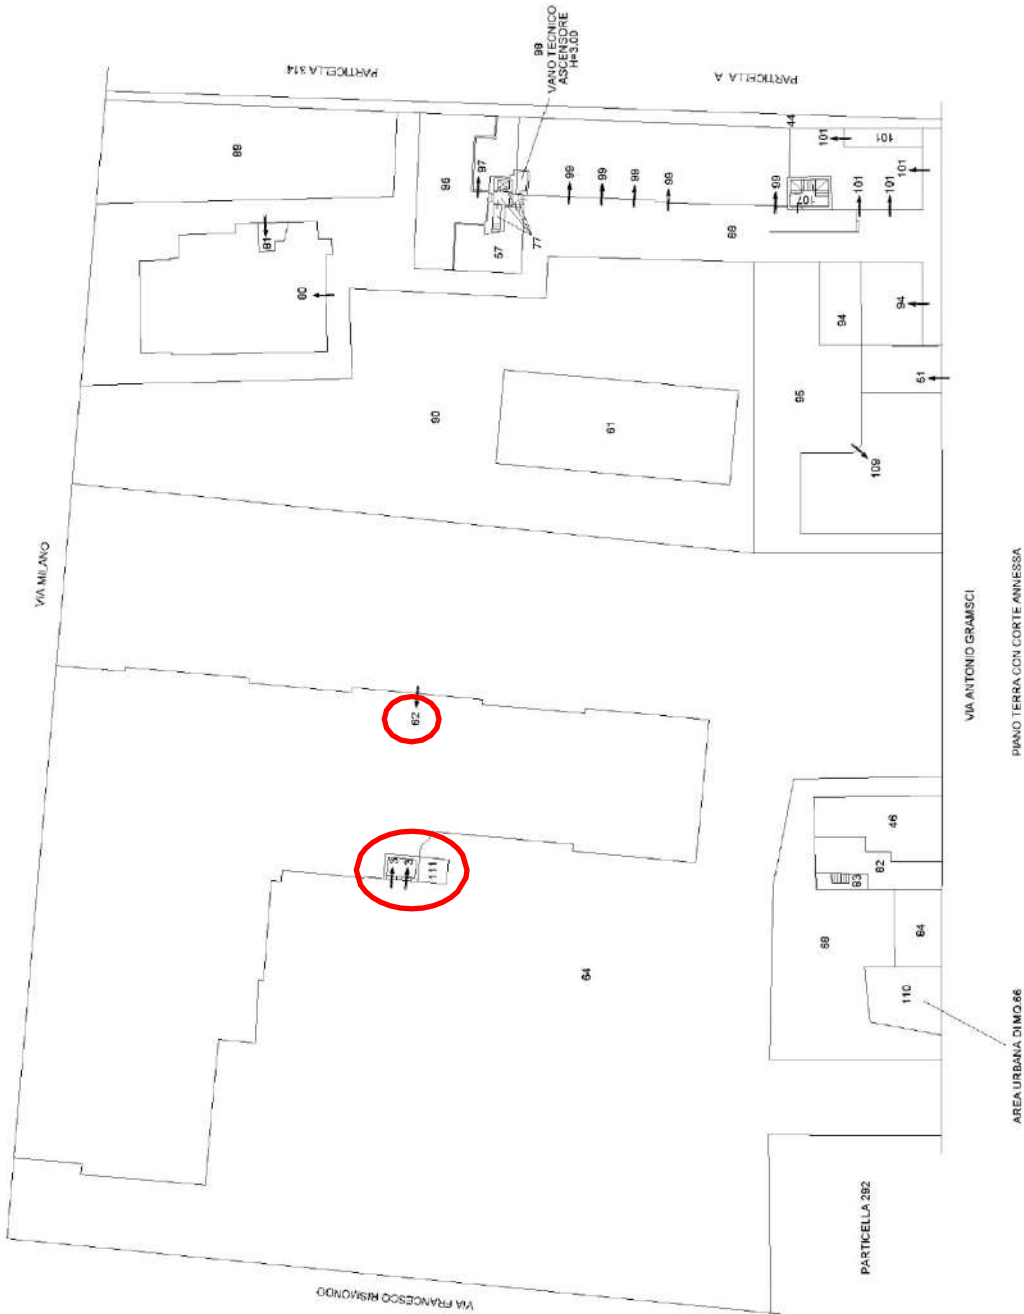


Agenzia delle Entrate
CATASTO FABBRICATI
Ufficio provinciale di Rimini

ELABORATO PLANIMETRICO		Completato da: Ottaviani Guido		Iscritto all'albo: Geometri		Prov. Rimini	N. 00699
Comune di Riccione		Sezione:	Foglio: 11	Particella: 293		Protocollo n. RN0047130 del 14/09/2021	
Dimostrazione grafica dei subalterni		Tipo Mappale n. 45727 del 09/09/2021 Scala 1 : 500					

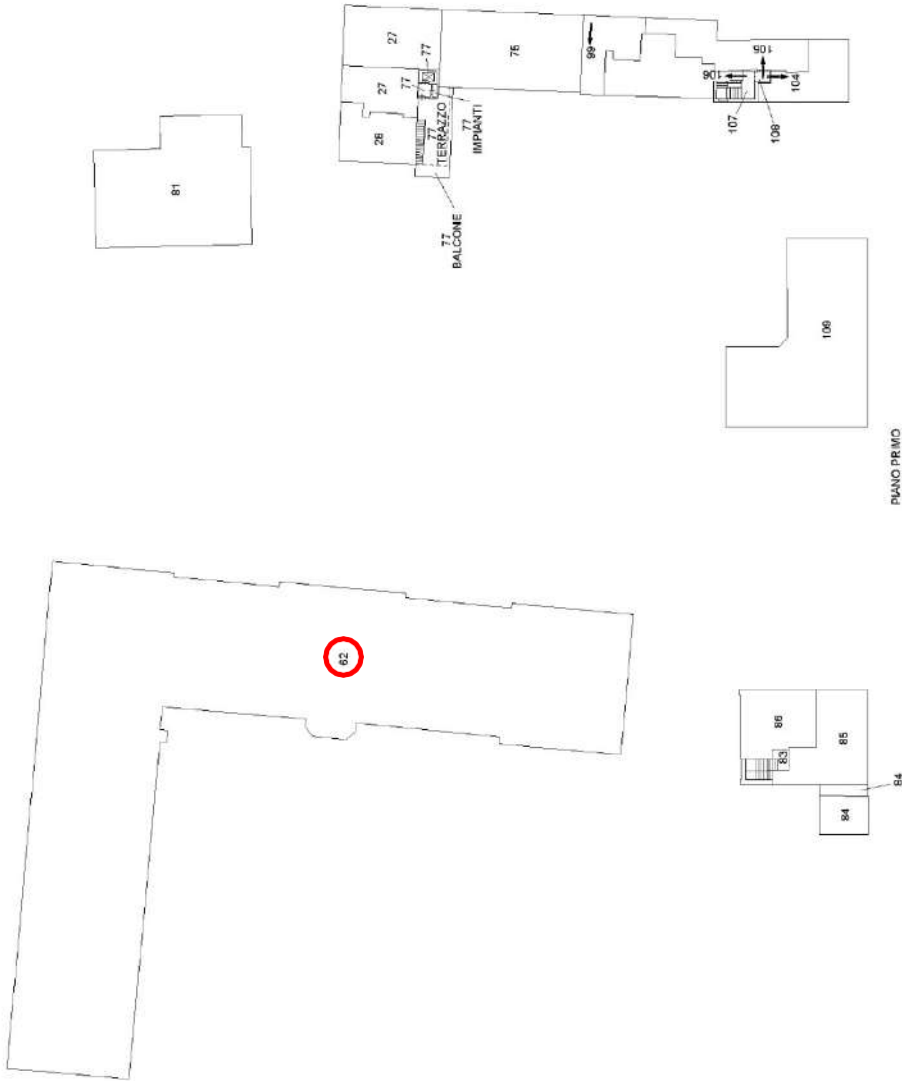

Agenzia delle Entrate
CATASTO FABBRICATI
Ufficio provinciale di Rimini

ELABORATO PLANIMETRICO	Compilato da: Ottaviani Guido	Iscritto all'albo: Geometri	Prov. Rimini	N. 00699
Comune di Riccione	Seduzione: Foglio: 11	Particella: 293	Protocollo n. RN0047130	del 14/09/2021
Dimostrazione grafica dei subalterni				
Tipo Mappale n. 46727 del 09/09/2021 Scala 1 : 500				

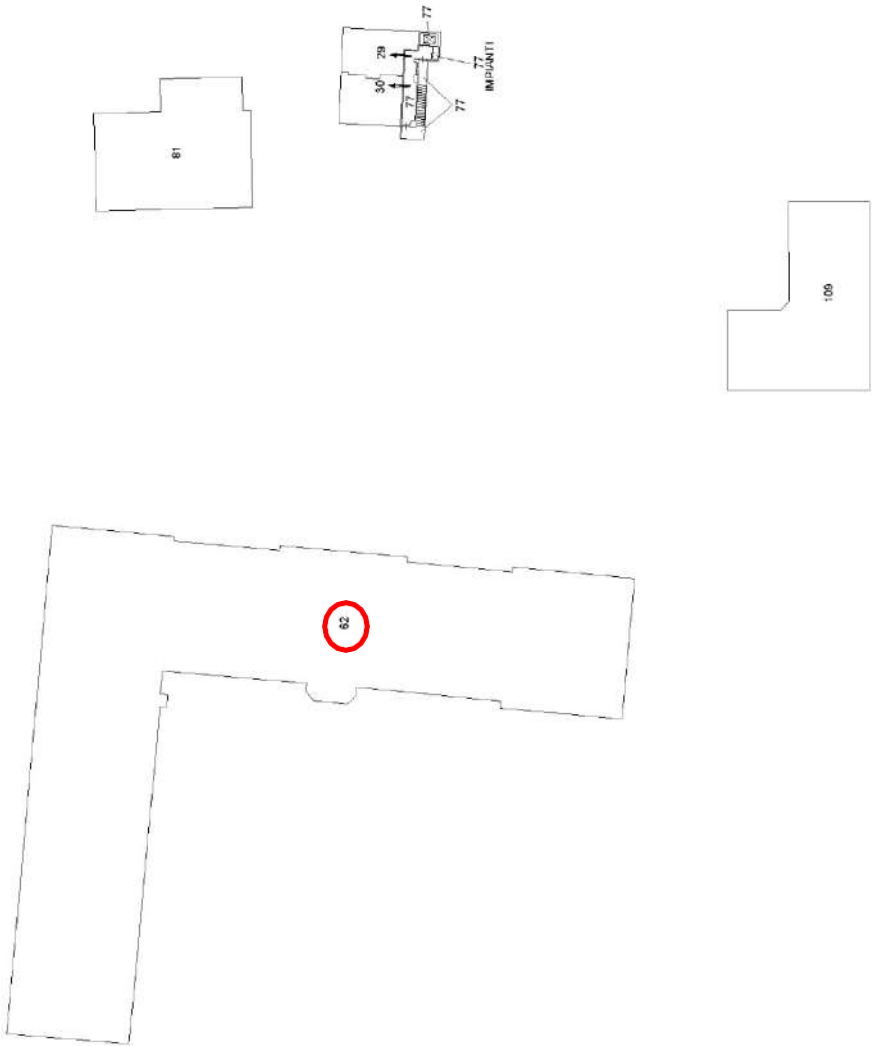

PIANO SECONDO

Agenzia delle Entrate

CATASTO FABBRICATI

Ufficio provinciale di Rimini

ELABORATO PLANIMETRICO

Comune di Riccione

Dimostrazione grafica dei subaltemi

Compilato da: Ottaviani Guido

Sezione:

Foglio: 11

Isritto all'albo: Geometri

Particella: 293

Tipo Mappale n. 45727 del 05/09/2021 Scala 1 : 500

Prov. Rimini

Protocollo n. RN0047130 del 14/09/2021

N. 00699

Data: 13/04/2025 - n. T36092 - Richiedente: Telematico

Totale schede: 6 - Formato di acquisizione: A3(297x420) - Formato stampa richiesto: A3(297x420) - Fattore di scala non utilizzabile

Ultima planimetria in atti


PAESAGGIO

PHANO TERZO


Elaborato Planimetrico - Catasto dei Fabbricati - Situazione al 13/04/2025 - Comune di RICCIONE(H274) - < Foglio 11 Particella 293 >

Agenzia delle Entrate
CATASTO FABBRICATI
Ufficio provinciale di Rimini



ELABORATO PLANIMETRICO	Compilato da: Ottaviani Guido	Isritto all'albo: Geometri	Prov. Rimini	N. 00599
Comune di Riccione	Serione:	Foglio: 11	Particella: 293	Protocollo n. RN0047130 del 14/09/2021
Dimostrazione grafica dei subalterni				
Tipo Mappale n. 45727 del 09/09/2021 Scala 1 : 500				

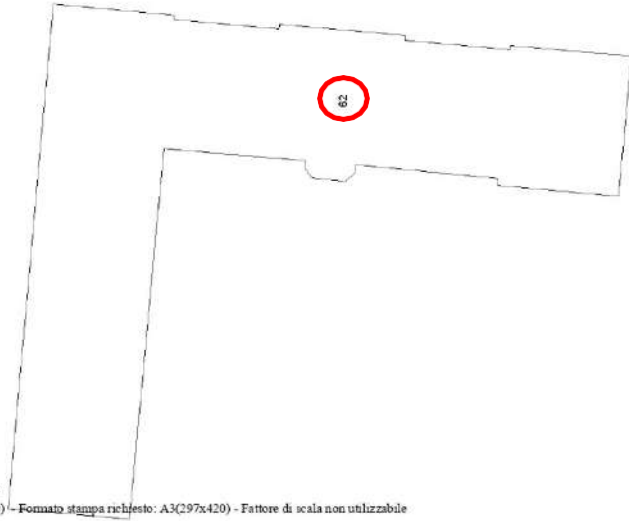

PIANO QUARTO

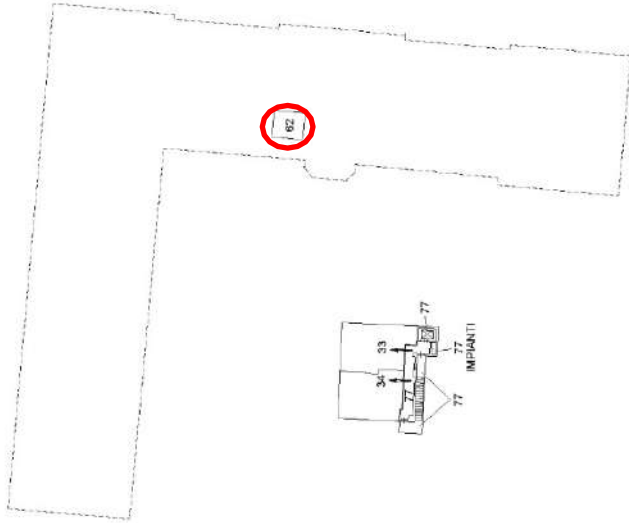

PIANO QUINTO

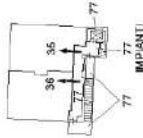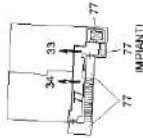

PIANO SESTO



PIANO SETTIMO



PIANO OTTAVO



Agencia del Territorio
CATASTO FABBRICATI
Ufficio provinciale di
Rimini


Dichiarazione protocollo n. RN0144310 del 10/10/2008
Planimetria di u.i.u. in Comune di Roccione
Via Gramsci

Identificativi Catastali:
 Sezione:
 Foglio: 11
 Particella: 293
 Subalterno: 62

Compilata da:
Pierucci Pierpaolo
Iscritto all'albo:
Geometri
Prov. Rimini

Scale 1: 500

2.1

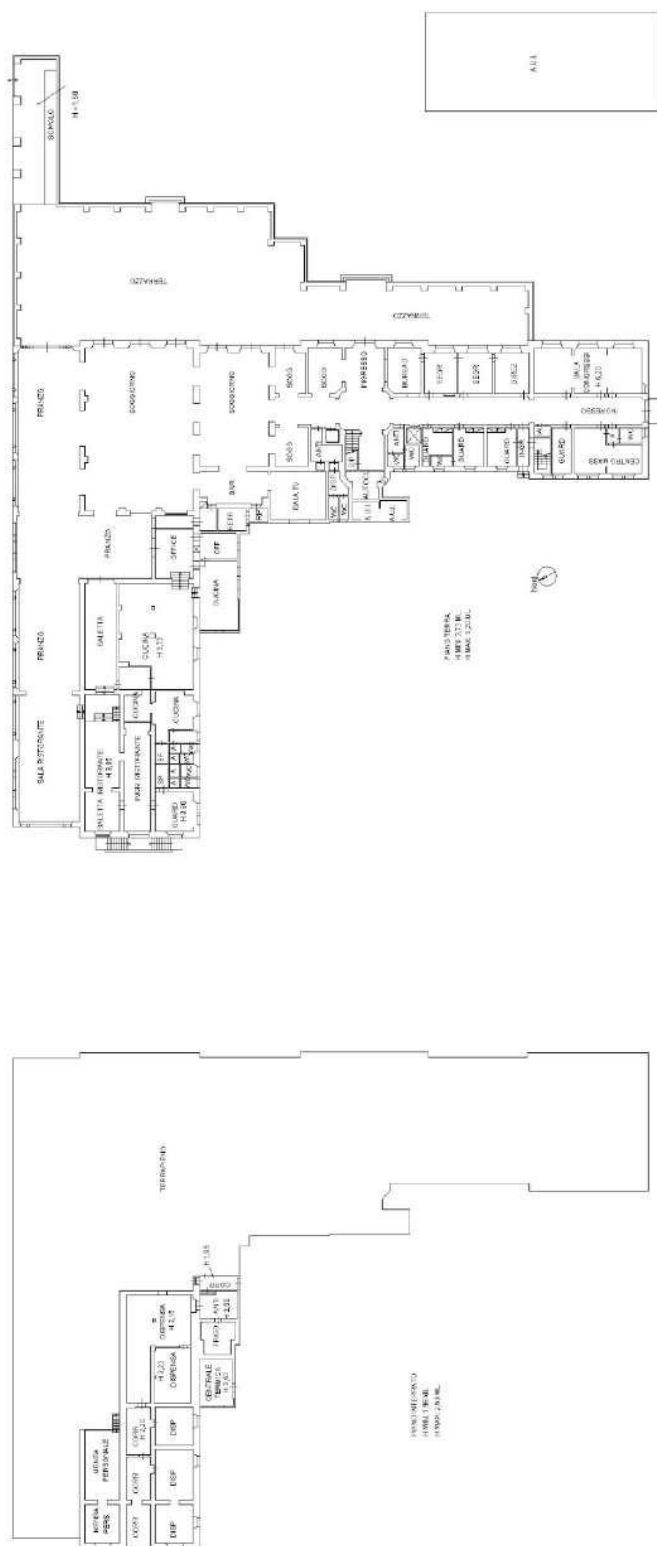

10 met

Agenzia del Territorio
CATASTO FABBRICATI
Ufficio provinciale di
Rimini

Dichiarazione protocollo n. RN0144310 del 10/10/2008
Planimetria di u.i.u. in Comune di Riccione
Via Gramsci


Scala 1:200

civ. 23

Identificativi Catastali:
Sezione:
Foglio: 11
Particella: 293
Subalterno: 62

Compilata da:
Pierucci Pierpaolo
Iscritto all'albo:
Geometri
Prov. Rimini

N. 1100

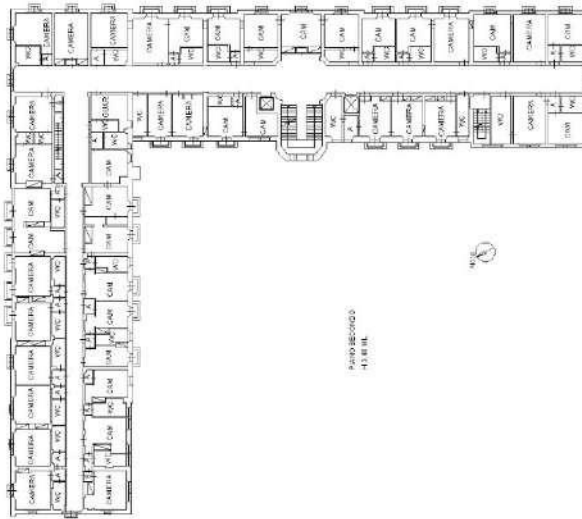

Agenzia del Territorio
CATASTO FABBRICATI
Ufficio provinciale di
Rimini

Dichiarazione protocollo n. RN0144310 del 10/10/2008
Planimetria di u.i.u. in Comune di Riccione
Via Gramsci




Identificativi Catastali:
Sezione:
Foglio: 11
Particella: 293
Subalterno: 62

Compilata da:
Pierucci Pierpaolo
Iscritto all'albo:
Geometri
Prov. Rimini

Scala 1: 200

civ. 23

N. 1100

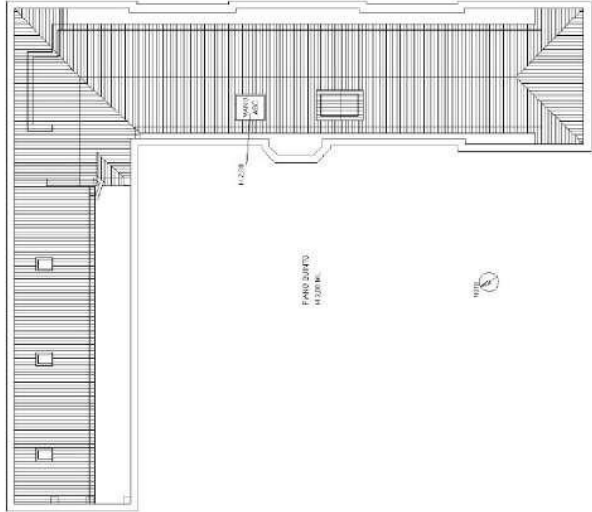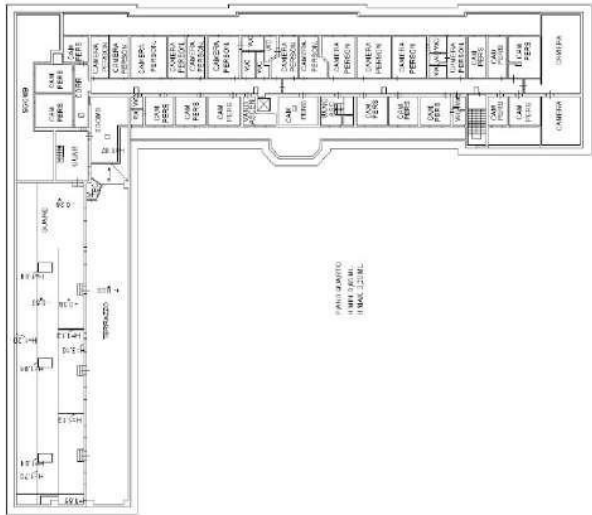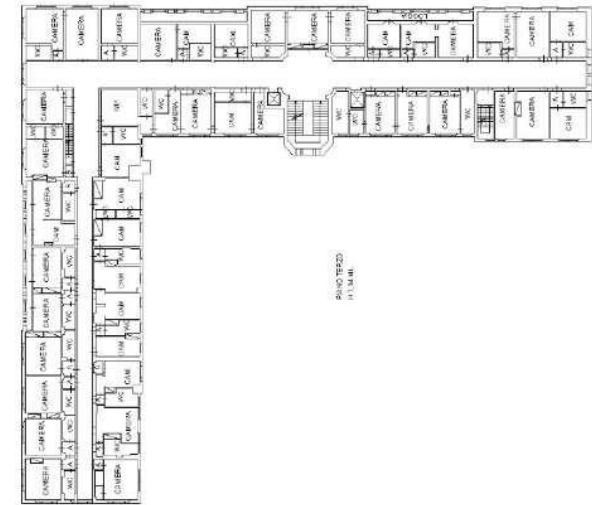

AREA SOPRA VIALE MILANO

E=1793600

1 Particella: 3800



Direzione Provinciale di Rimini Ufficio Provinciale - Territorio - Direttore GEMINIANI DOMENICA

Vis. Tel

Agenzia delle Entrate CATASTO FABBRICATI Ufficio Provinciale di Rimini	Dichiarazione protocollo n. RN0079677 del 17/11/2016	
	Planimetria di u.i.u. in Comune di Riccione	
	Viale Milano	civ. 51
	Identificativi Catastali:	Compilata da:
	Sezione:	Ottaviani Guido
	Foglio: 11	Iscritto all'albo:
	Particella: 3800	Geometri
	Subalterno:	Prov. Rimini
		N. 00699

Scheda n. 1 Scala 1:200

PAG. 1 DI 2



PIANO TERRA (H=2.37)



Ultima planimetria in atti

Data: 10/03/2025 - n. T229651 - Richiedente: SPNSNT72B57H274R

Totale schede: 2 - Formato di acquisizione: A4(210x297) - Formato stampa richiesto: A4(210x297)

Catasto dei Fabbricati - Situazione al 10/03/2025 - Comune di RICCIONE(H274) - < Foglio 11 - Particella 3800 - Subalterno >
VIALE MILANO n. 51 Piano T

Ultima planimetria in atti

Data: 10/03/2025 - n. T229651 - Richiedente: SPNSNT72B57H274R

Totale schede: 2 - Formato di acquisizione: A3(297x420) - Formato stampa richiesto: A4(210x297)

Dichiarazione protocollo n. RN00/9677 del 17/11/016 Pianimetria di u.i.u. in Comune di Riccione Viale Milano civ. 51	Identificativi Catastrali: Sezione: Foglio: 11 Particella: 3900 Subalterno:	Compilata da: Ottaviani Guido Iscritto all'albo: Geometri Prov. Rimini N. 00699
--	---	--

