

Agenzia delle Entrate
CATASTO FABBRICATI
Ufficio provinciale di
Milano

Dichiarazione protocollo n. MI0259823 del 30/05/2016
Planimetria di u.i.u. in Comune di Milano
Via Carlo Imbonati

Scala 1: 200

Identificativi Catastali:
Sezione: 137
Foglio: 137
Particella: 205
Subalterno: 1170

Compilata da:
Modica Giorgio
Iscritto all'albo:
Architetti
Prov. Monza E Brianza N. 1891


Scheda

Ultima planimetria in atti

Data: 23/10/2022 - n. T19767 - Richiedente: NGLFNC60H29B428N

Totale schede: 1 - Formato di acquisizione: A3(297x420) - Formato stampa richiesto: A4(210x297)

VIA SECONDO SOTTOSTRADA
H=2,80m

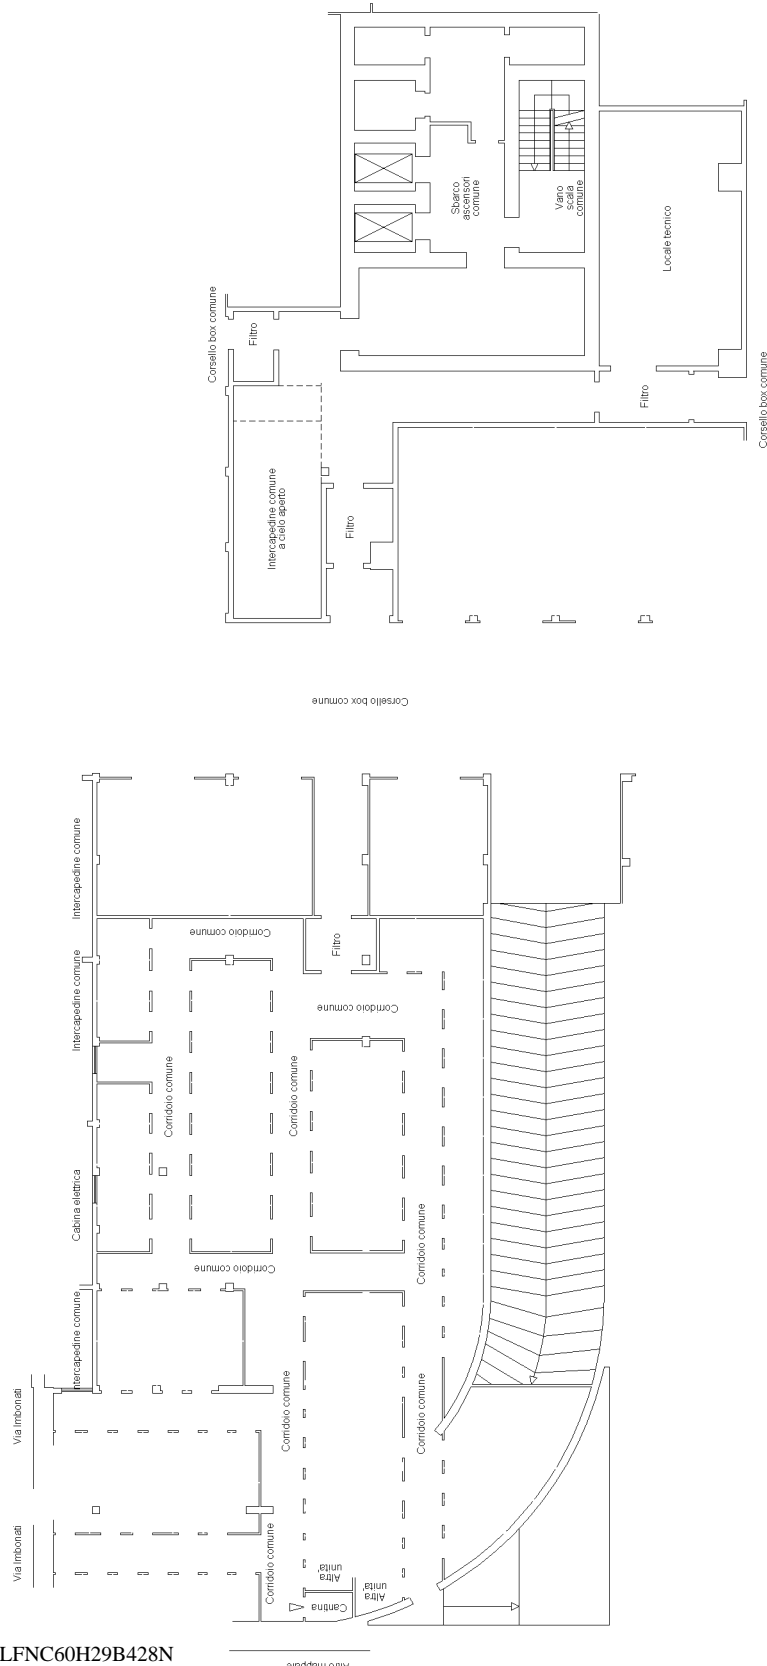

invari 01

Catasto dei Fabbricati - Situazione al 23/10/2022 - Comune di MILANO(E205) - < Foglio 137 - Particella 205 - Subalterno 1170 >

VIA CARLO IMBONATI n. 62/2 Piano S2