

**Agenzia delle Entrate**  
**CATASTO FABBRICATI**  
Ufficio provinciale di  
Milano

Dichiarazione protocollo n. MI0259823 del 30/05/2016  
Planimetria di u.i.u. in Comune di Milano  
Via Carlo Imbonati



civ. 62/2

Identificativi Catastali:  
Sezione: 137  
Foglio: 137  
Particella: 205  
Subalterno: 1139

Compilata da:  
Modica Giorgio  
Iscritto all'albo:  
Architetti  
Prov. Monza E Brianza N. 1891

Scheda 1 - I - 1  
Scala 1: 200

PIANO SECONDO SOTTOSTRADA  
H=2,80m

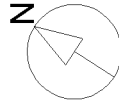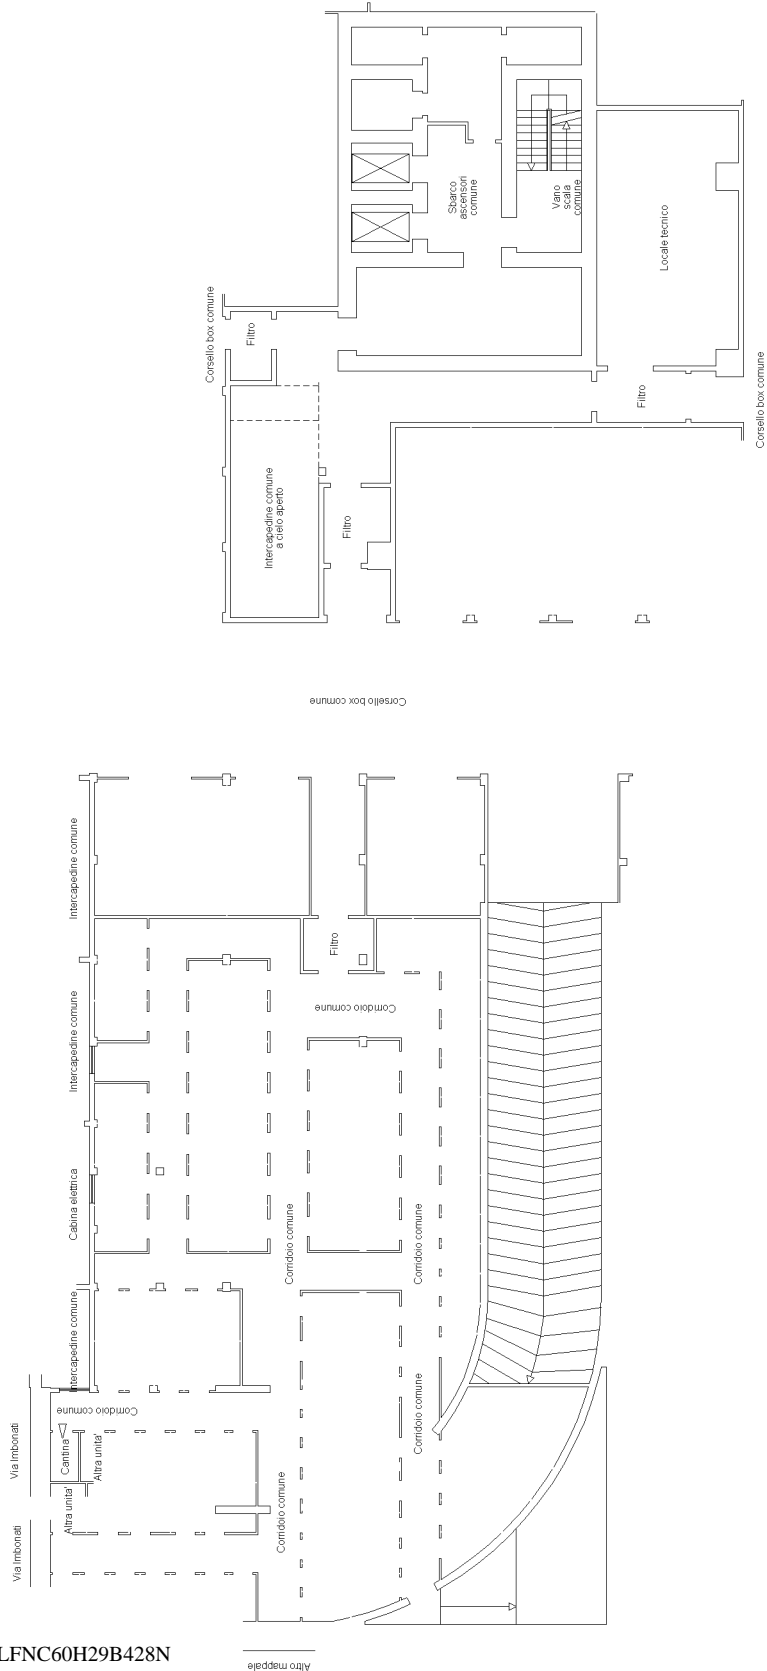

Ultima planimetria in atti