

Agenzia delle Entrate
CATASTO FABBRICATI
Ufficio provinciale di
Milano

Dichiarazione protocollo n. MI0259823 del 30/05/2016
Planimetria di u.i.u. in Comune di Milano
Via Carlo Imbonati


civ. 62/2

Identificativi Catastali:
Sezione: 137
Foglio: 137
Particella: 205
Subalterno: 1138

Compilata da:
Modica Giorgio
Iscritto all'albo:
Architetti
Prov. Monza E Brianza N. 1891

Scala 1: 200

PIANO SECONDO SOTTOSTRADA
H=2,80m

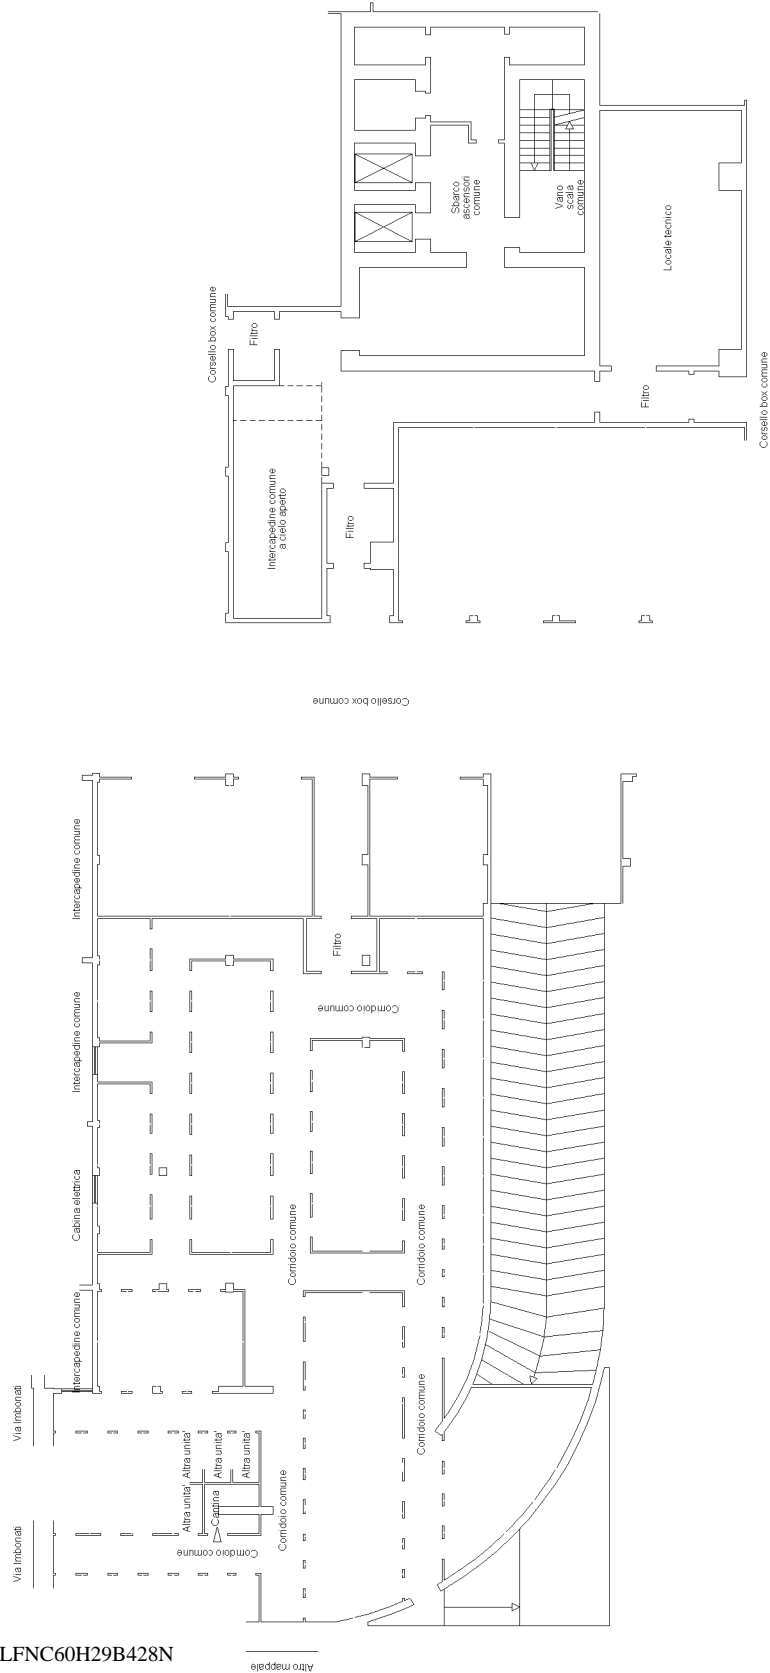

Ultima planimetria in atti