

Agenzia delle Entrate
CATASTO FABBRICATI
Ufficio provinciale di
Milano

Dichiarazione protocollo n. MI0333643 del 02/04/2015
Planimetria di u.i.u. in Comune di Milano
Via Carlo Imbonati

civ. 62/2

Compilata da:
Modica Giorgio
Iscritto all'albo:
Architetti
Prov. Monza E Brianza N. 1891


Identificativi Catastali:
Sezione:
Foglio: 137
Particella: 205
Subalterno: 882

Scala 1: 200

Scheda

Ultima planimetria in atti

PIANO SECONDO SOTTOSTRADA
H=2,80m

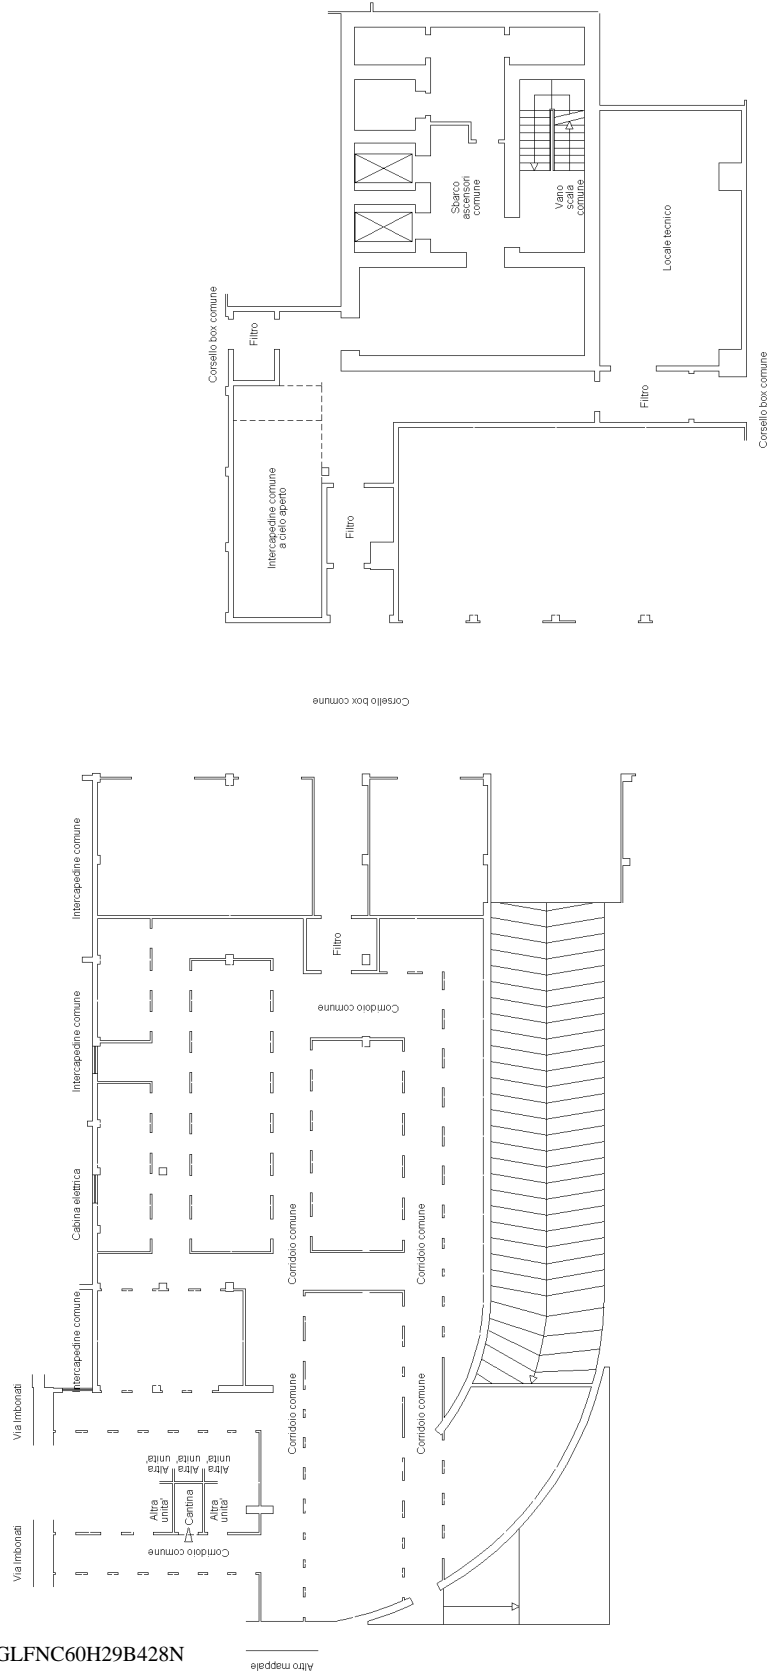

invari 01