

**Agenzia delle Entrate
CATASTO FABBRICATI
Ufficio provinciale di
Milano**

Dichiarazione protocollo n. MI0657157 del 09/12/2014
Planimetria di u.i.u. in Comune di Milano
Via Carlo Imbonati



civ. 62/2

Identificativi Catastali:
Sezione: 137
Particella: 205
Subalterno: 860

Compilata da:
Modica Giorgio
Iscritto all'albo:
Architetti
Prov. Monza E Brianza N. 1891

Scheda 1 - I - I
Scala 1: 200

PIANO SECONDO SOTTOSTRADA
H=2,80m

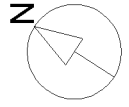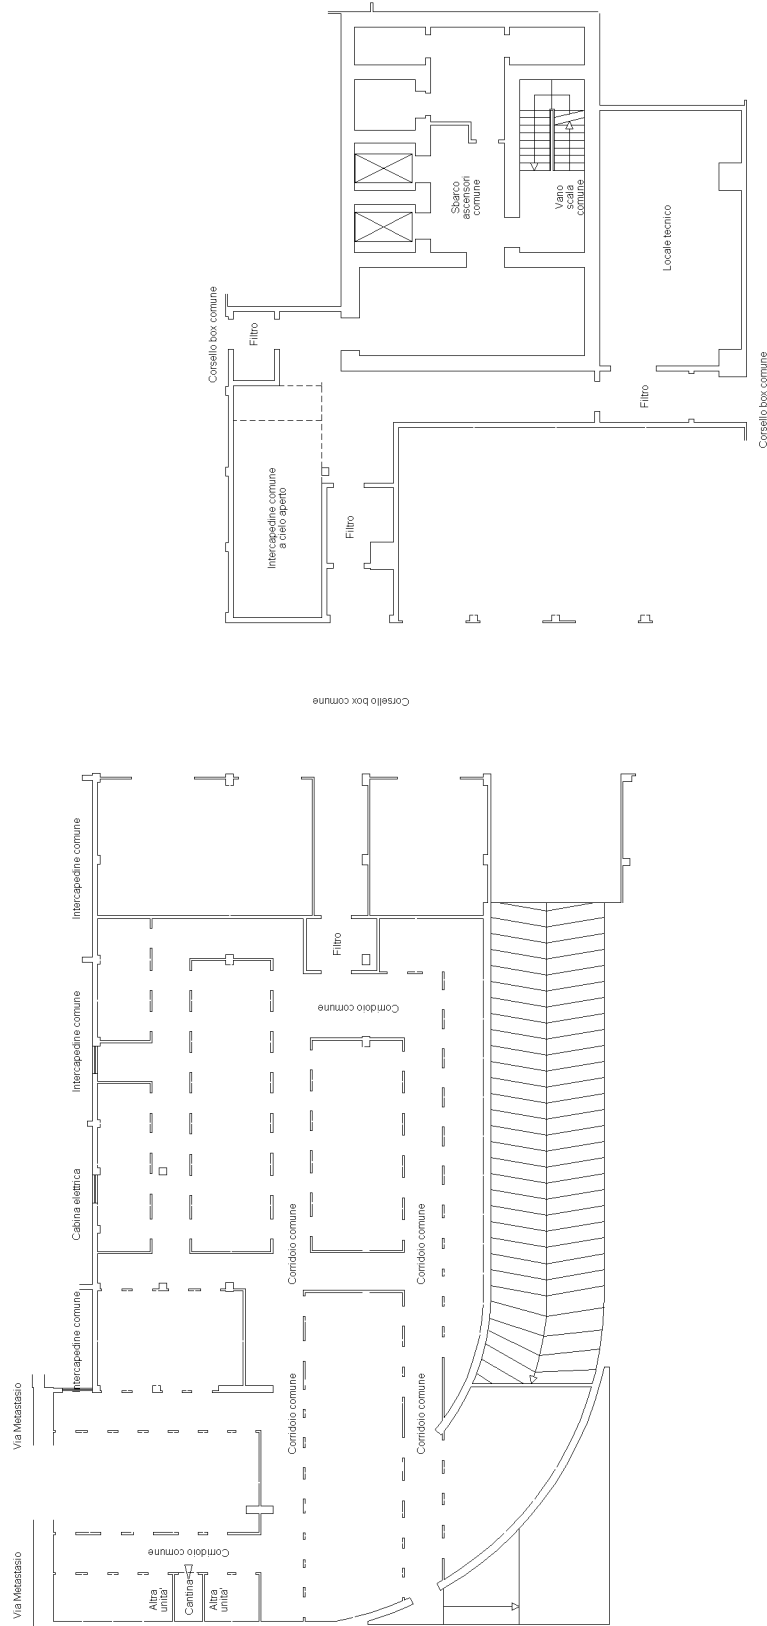

Ultima planimetria in atti