

Agenzia delle Entrate
CATASTO FABBRICATI
Ufficio provinciale di
Milano

Dichiarazione protocollo n. MI0657157 del 09/12/2014
Planimetria di u.i.u. in Comune di Milano
Via Carlo Imbonati



Scala 1: 200

civ. 62/2

Identificativi Catastali:
Sezione: 137
Foglio: 137
Particella: 205
Subalterno: 861

Compilata da:
Modica Giorgio
Iscritto all'albo:
Architetti
Prov. Monza E Brianza N. 1891

PIANO SECONDO SOTTOSTRADA
H=2,80m

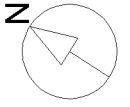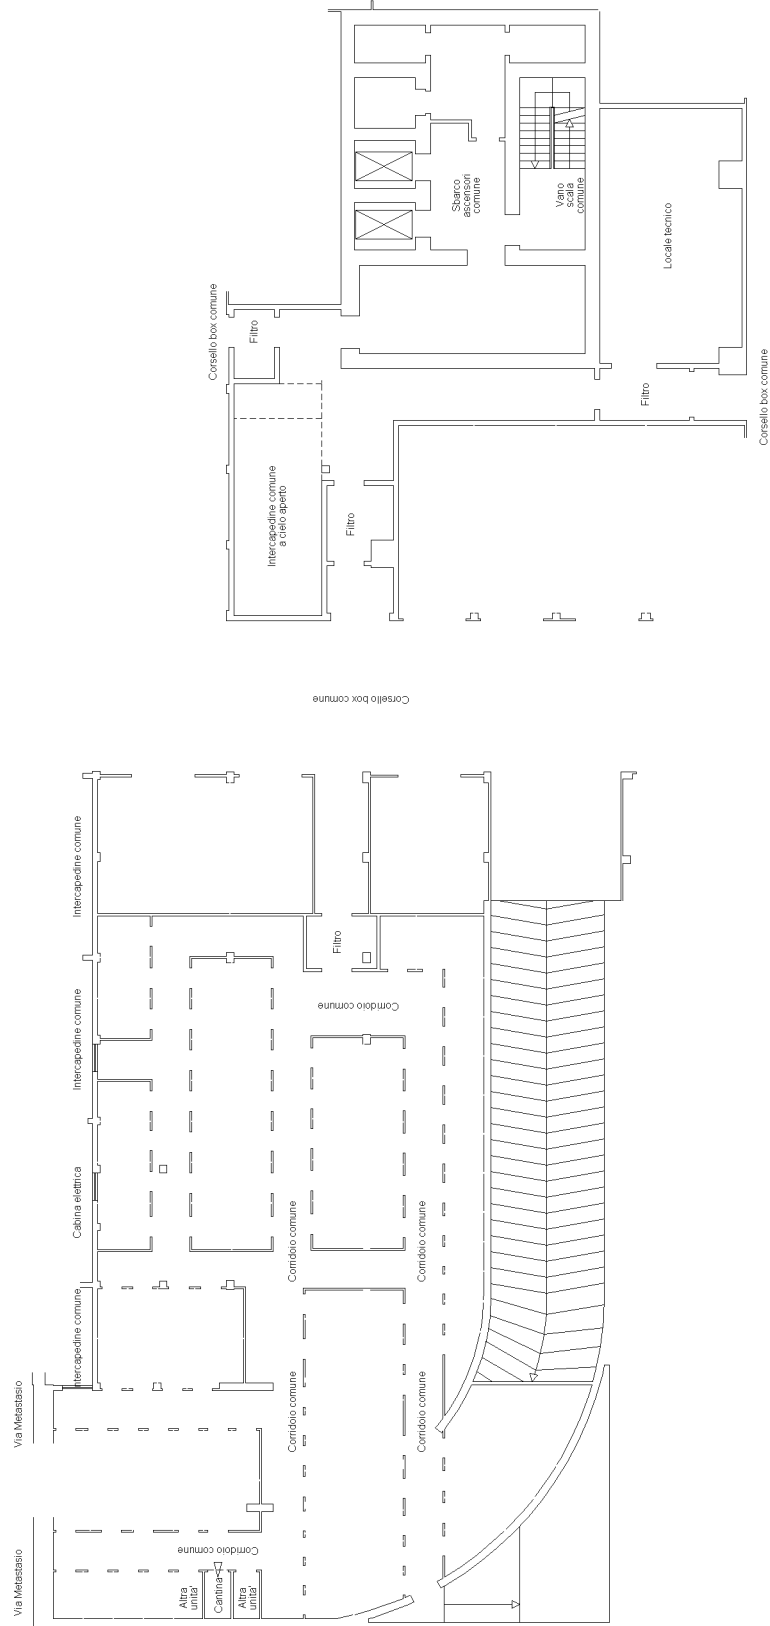

Ultima planimetria in atti