

**Agenzia delle Entrate**  
**CATASTO FABBRICATI**  
Ufficio provinciale di  
Milano

Dichiarazione protocollo n. MI0259823 del 30/05/2016  
Planimetria di u.i.u. in Comune di Milano  
Via Carlo Imbonati

Scala 1: 200


Identificativi Catastali:  
Sezione: 137  
Foglio: 137  
Particella: 205  
Subalterno: 1136

Compilata da:  
Modica Giorgio  
Iscritto all'albo:  
Architetti  
Prov. Monza E Brianza N. 1891

Scheda

Ultima planimetria in atti

PIANO SECONDO SOTTOSTRADA  
H=2,80m

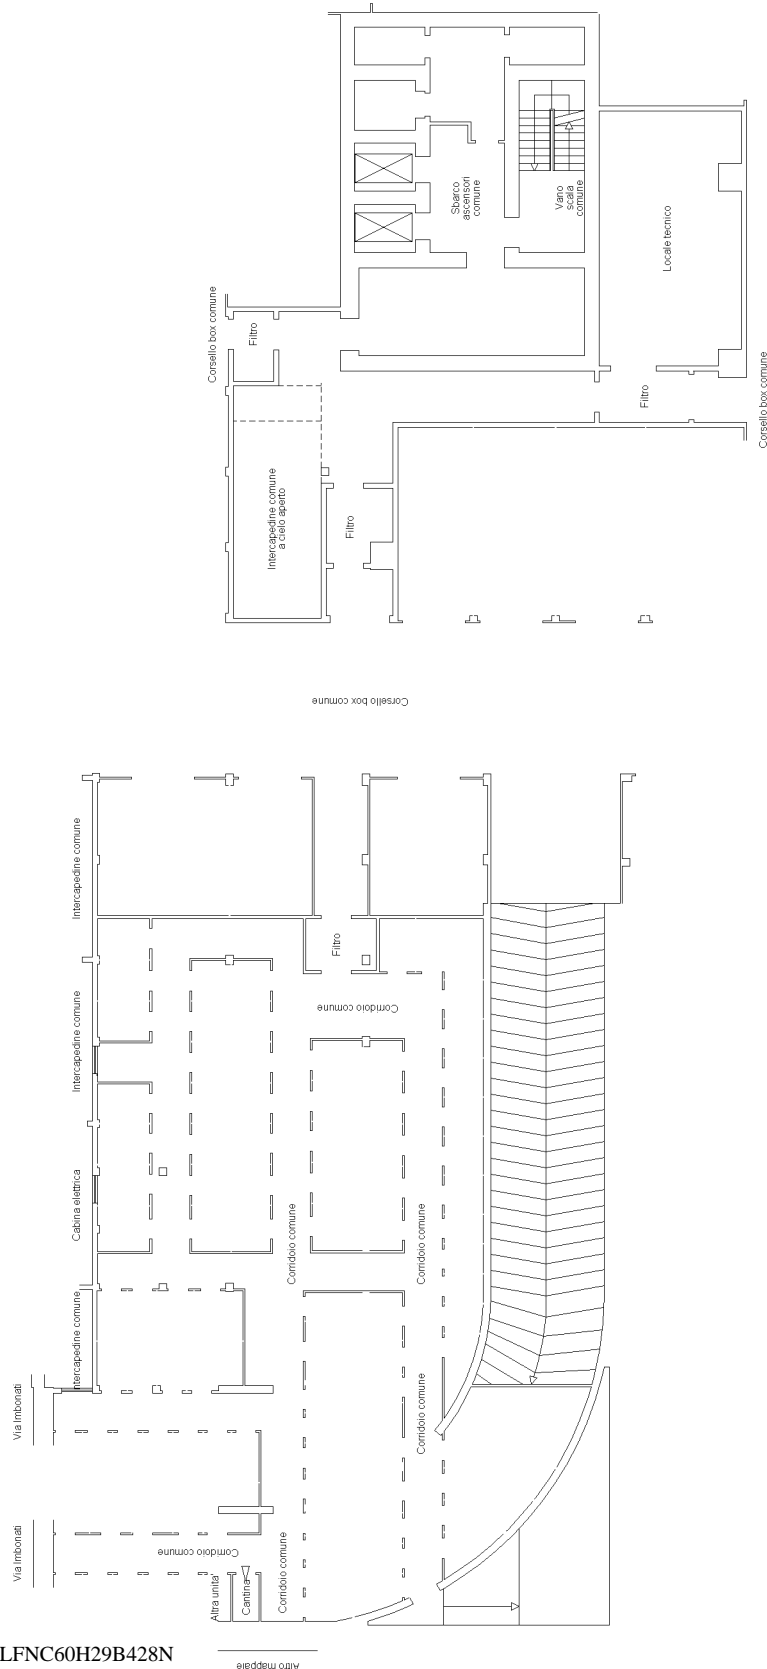

invari 01