


# Planimetria Stato di Fatto

scala 1/100


## Piano Rialzato

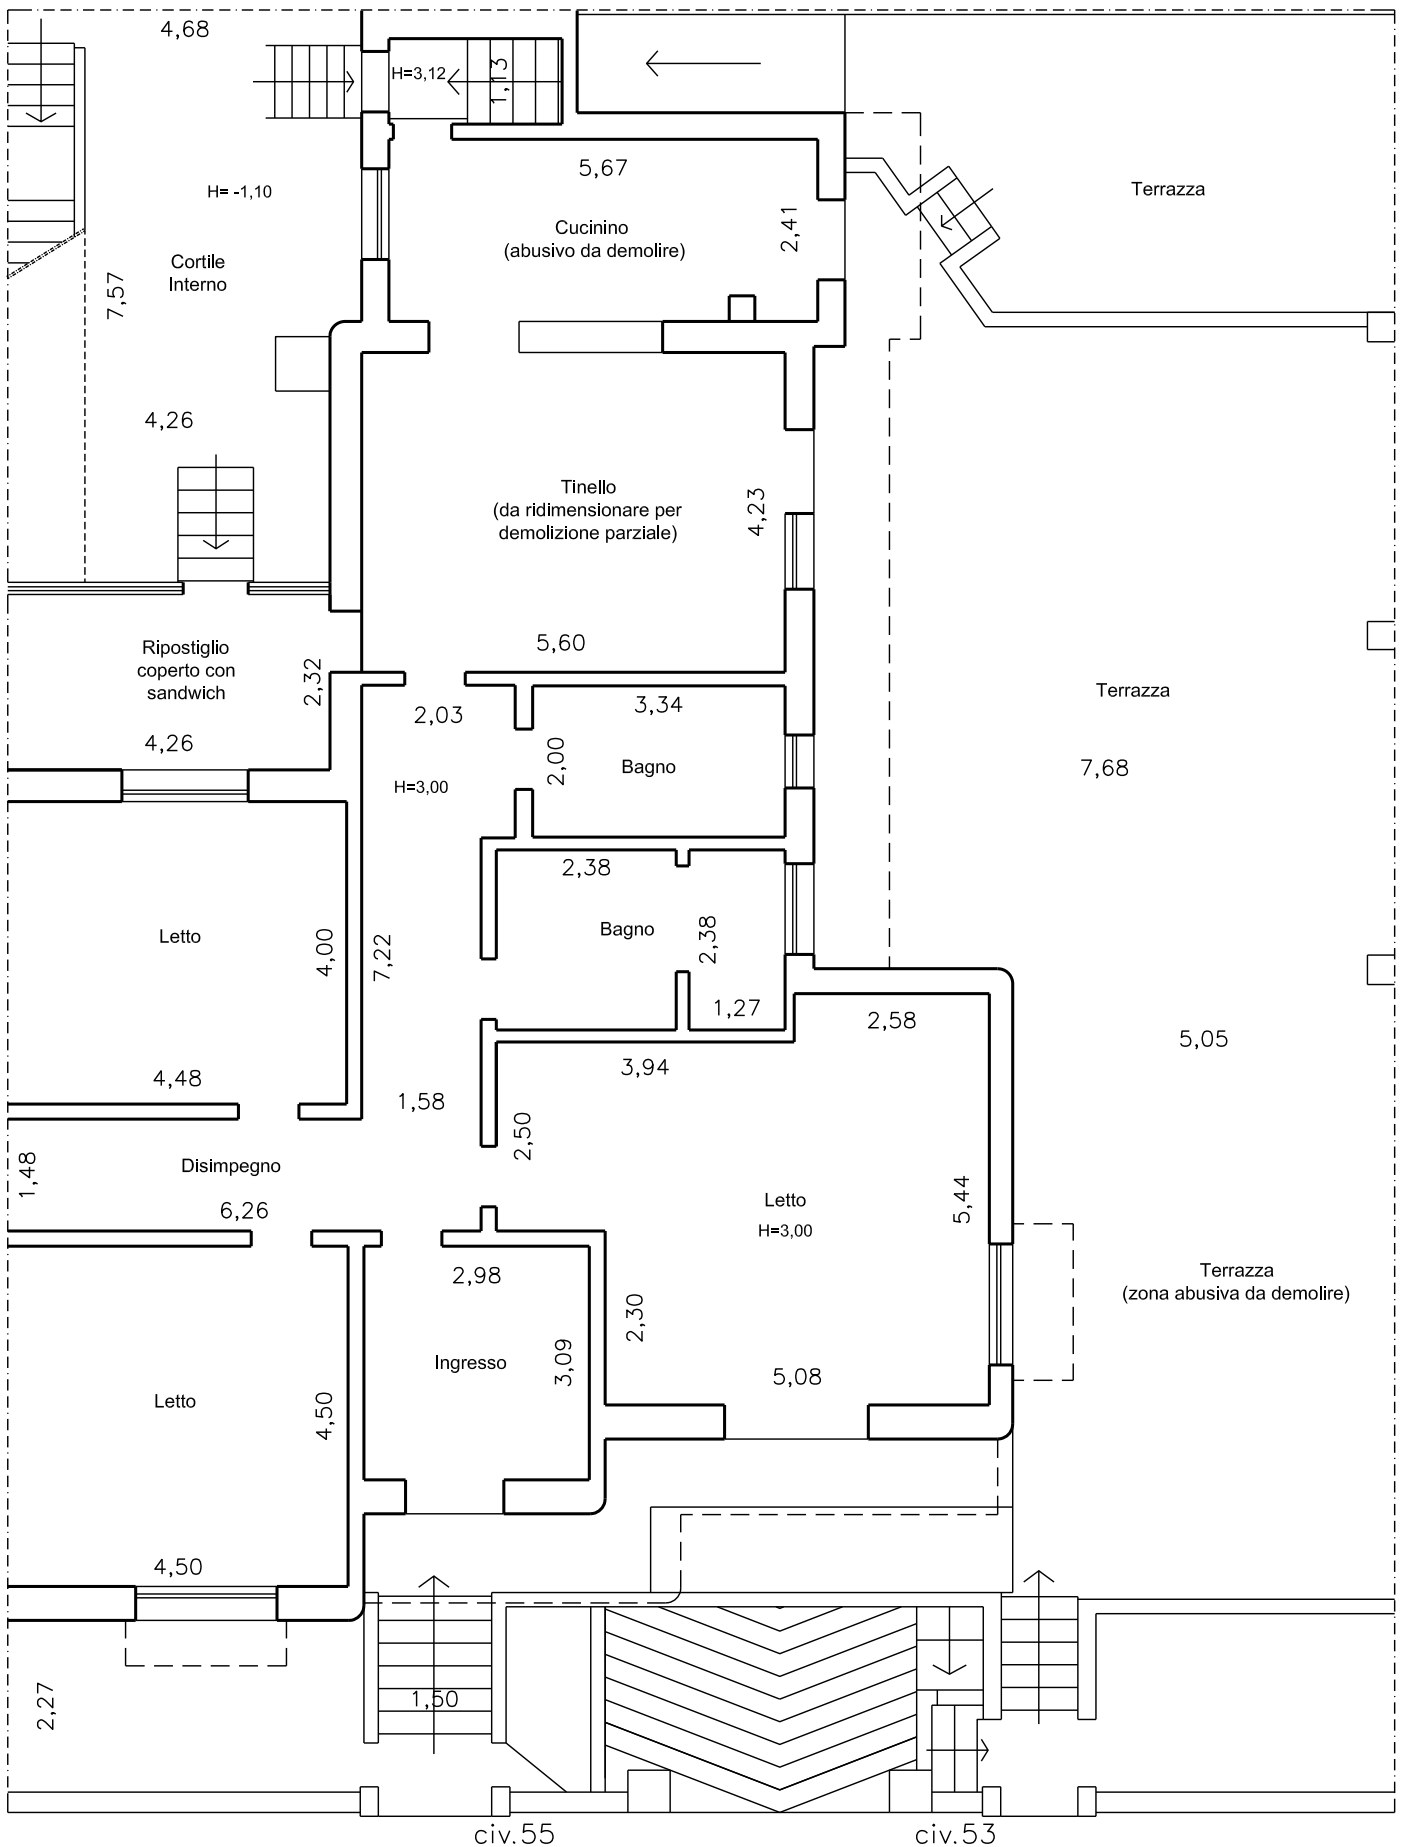

# Planimetria Stato di Fatto

scala 1/100

## Piano Seminterrato

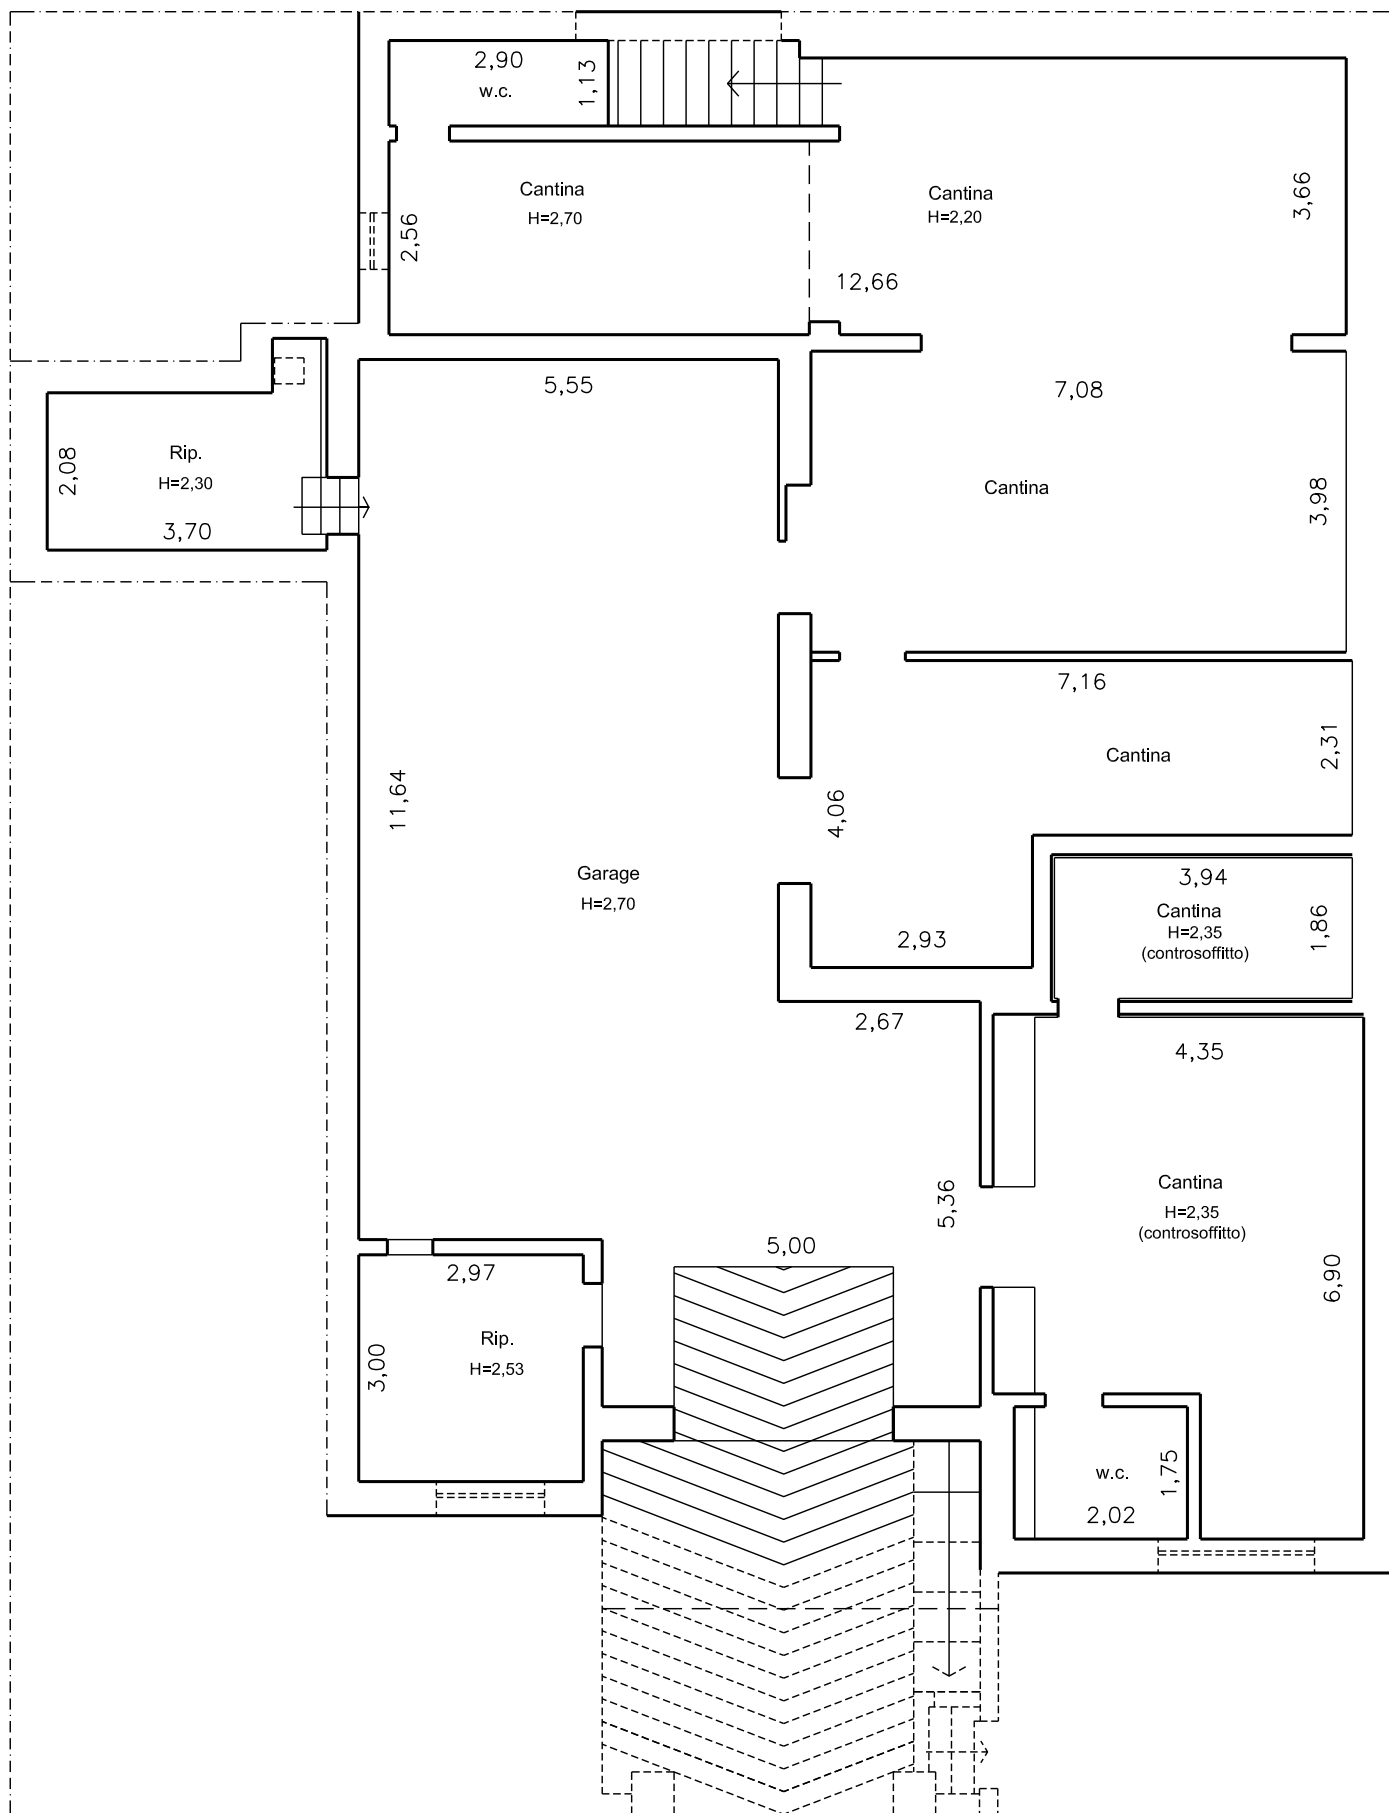

via Quarto dei Mille

