

MODULARIO
F. rig. rend. 497




MINISTERO DELLE FINANZE
DIREZIONE GENERALE DEL CATASTO E DEI SISTEMI
CATASTO EDILIZIO URBANO (RDL 13-4-1939 n. 652)

MOD. 8N - CFU


250

Planimetria di u.i.u. in Comune di Teglio via Vanoni

Piano Terreno

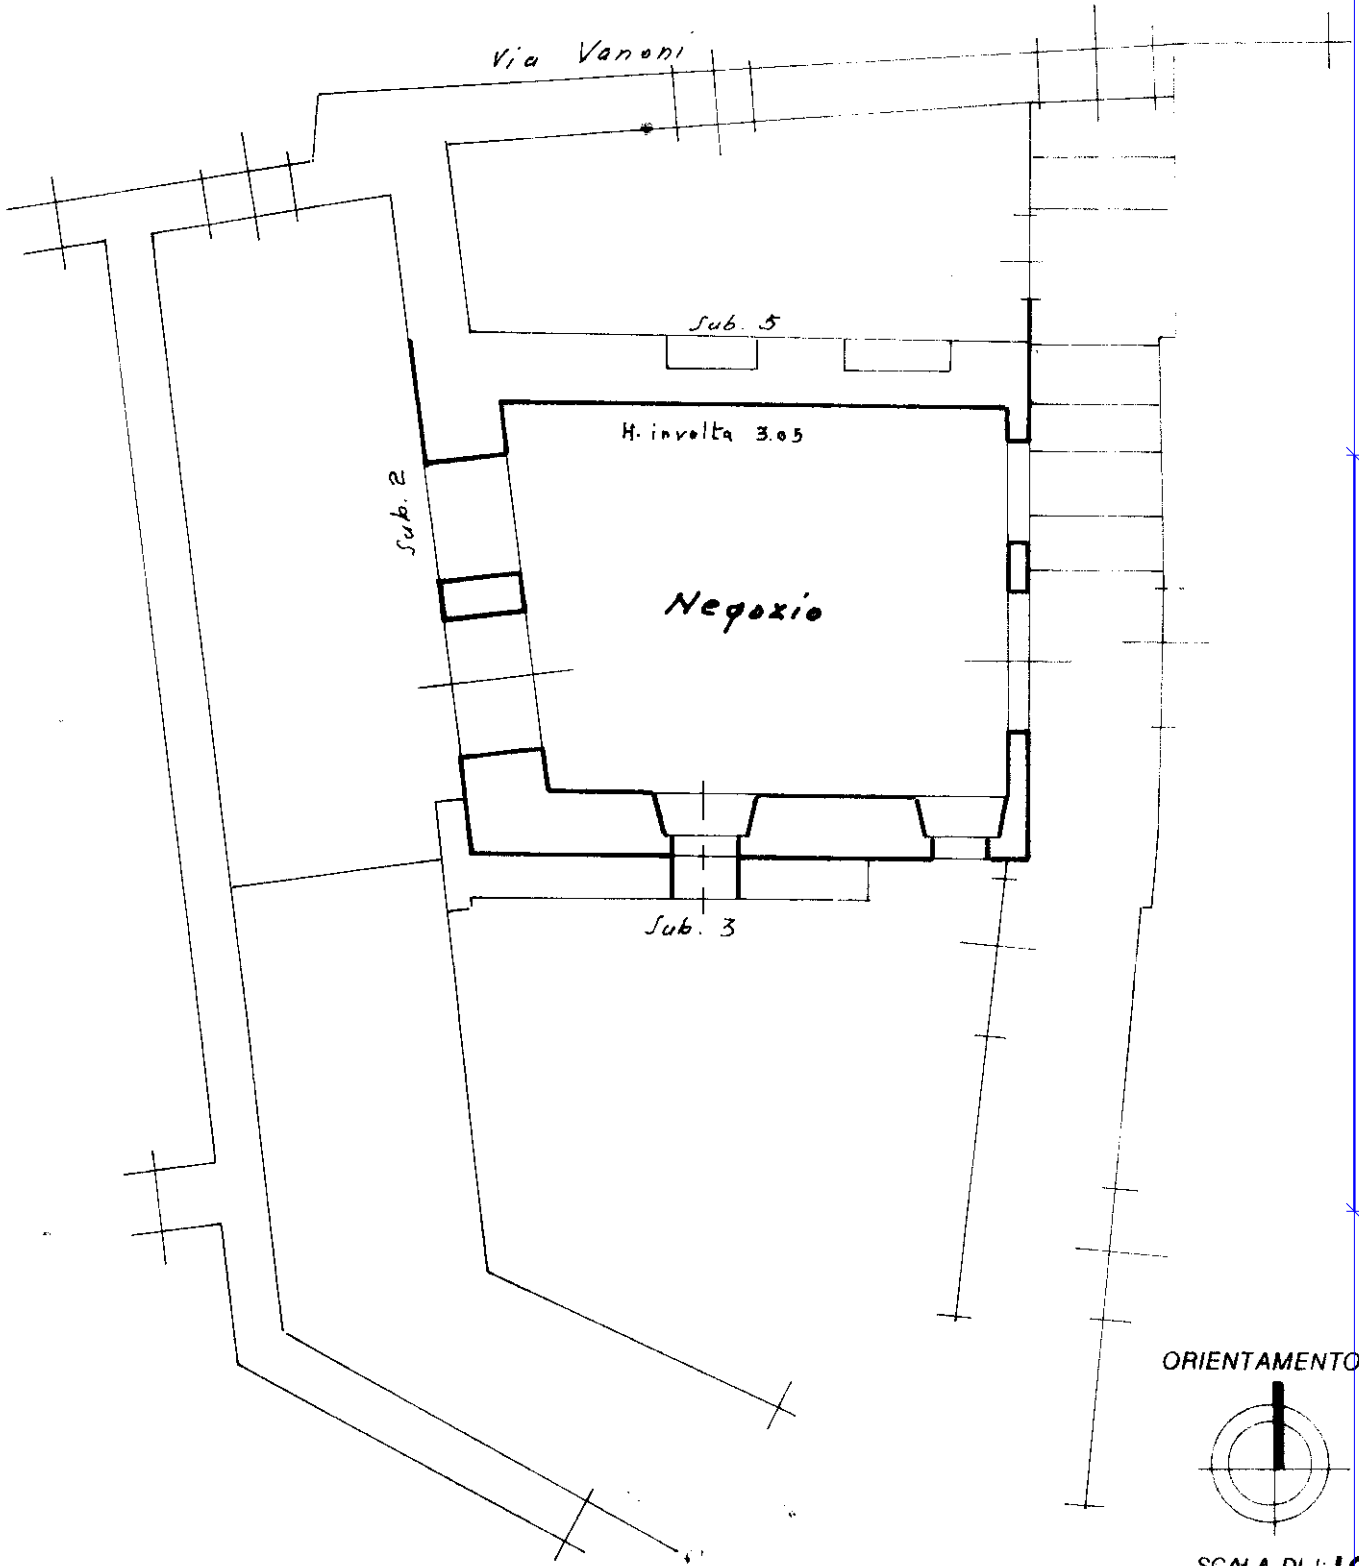

ORIENTAMENTO

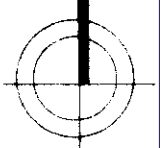

SCALA DI 1:100

Dichiarazione di N.C.
Denuncia di variazione
Ultima planimetria in atti

Compilata dal dott. Ing. [redacted]
(Titolo)

RISERVATO ALL'UFFICIO

Data presentazione: 15/10/1990 - Data: 11/03/2024 - n. T46648 - Richiedente: CBSSRG56C26L175S

Totale schede: 1 - Formato di acquisizione: 240x297 - Formato stampa: 240x297 - Partita IVA: 00603360147

n. sub. 4 data Ottobre 90 Firma [redacted]

Fabbricati - Situazione al 11/03/2024 - Comune di TEGLIO(L084) - < Foglio 48 - Particella 205 - Subalterno 4 >
ANONTEZIO Piano I