

MODULARIO
F. rig. rend. 497



MINISTERO DELLE FINANZE
DIREZIONE GENERALE DEL CATASTO E DEI SS.TT.EE.
CATASTO EDILIZIO URBANO (RDL 13-4-1939, n. 652)


MOD. BN TCEU

LIRE
250


Planimetria di u.i.u. in Comune di Teglio via Vanoni

CV

Diano Terreno

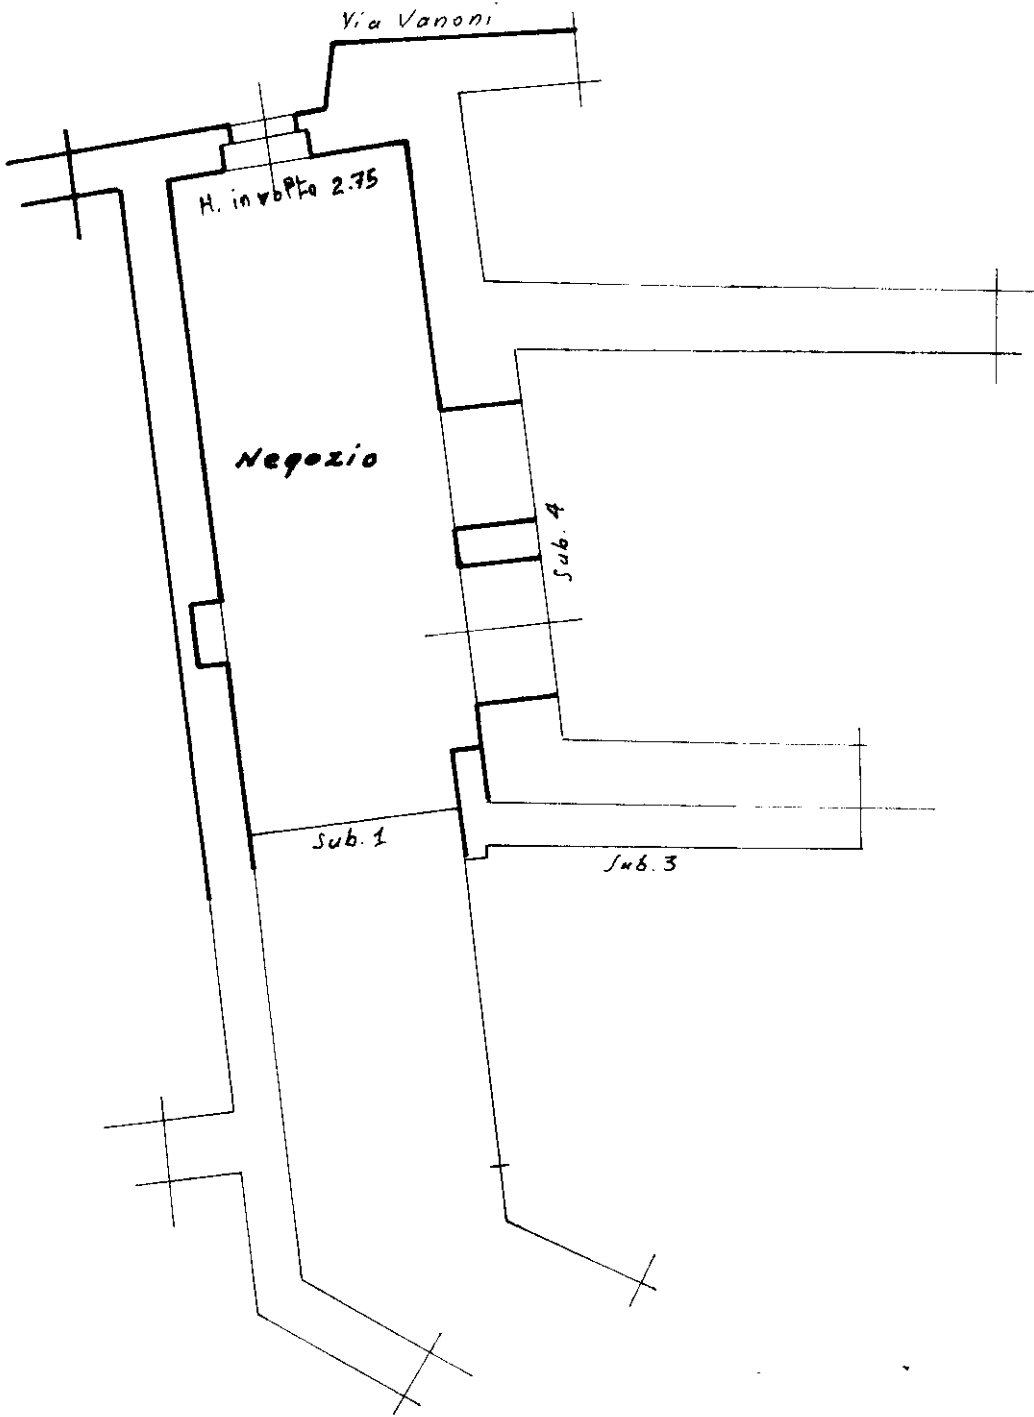

ORIENTAMENTO

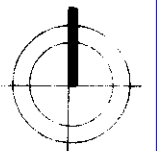

SCALA DI 1:100

Dichiarazione di N.C.
Denuncia di variazione
Ultima planimetria in atti

Compilata dal dott. Ing.

RISERVATO ALL'UFFICIO

Data presentazione: 15/10/1990 - Data: 11/03/2024 - n. T46645 - Richiedente: CBSSRG56C26L175S

Totale schede: 1 - Formato di acquisizione: A4(210x297) - Formato stampa richiesto: A4(210x297)

n. 205 sub 2

data Ottobre 90

Firma ...

Partita IVA: 0003390147

invariato
no dei Fabbricati - Situazione al 11/03/2024 - Comune di TEGLIO(L084) - < Foglio 48 - Particella 205 - Subalterno 2 >
VANONIZIO Piano I