


N=59700

E=3600

I Particella: 372

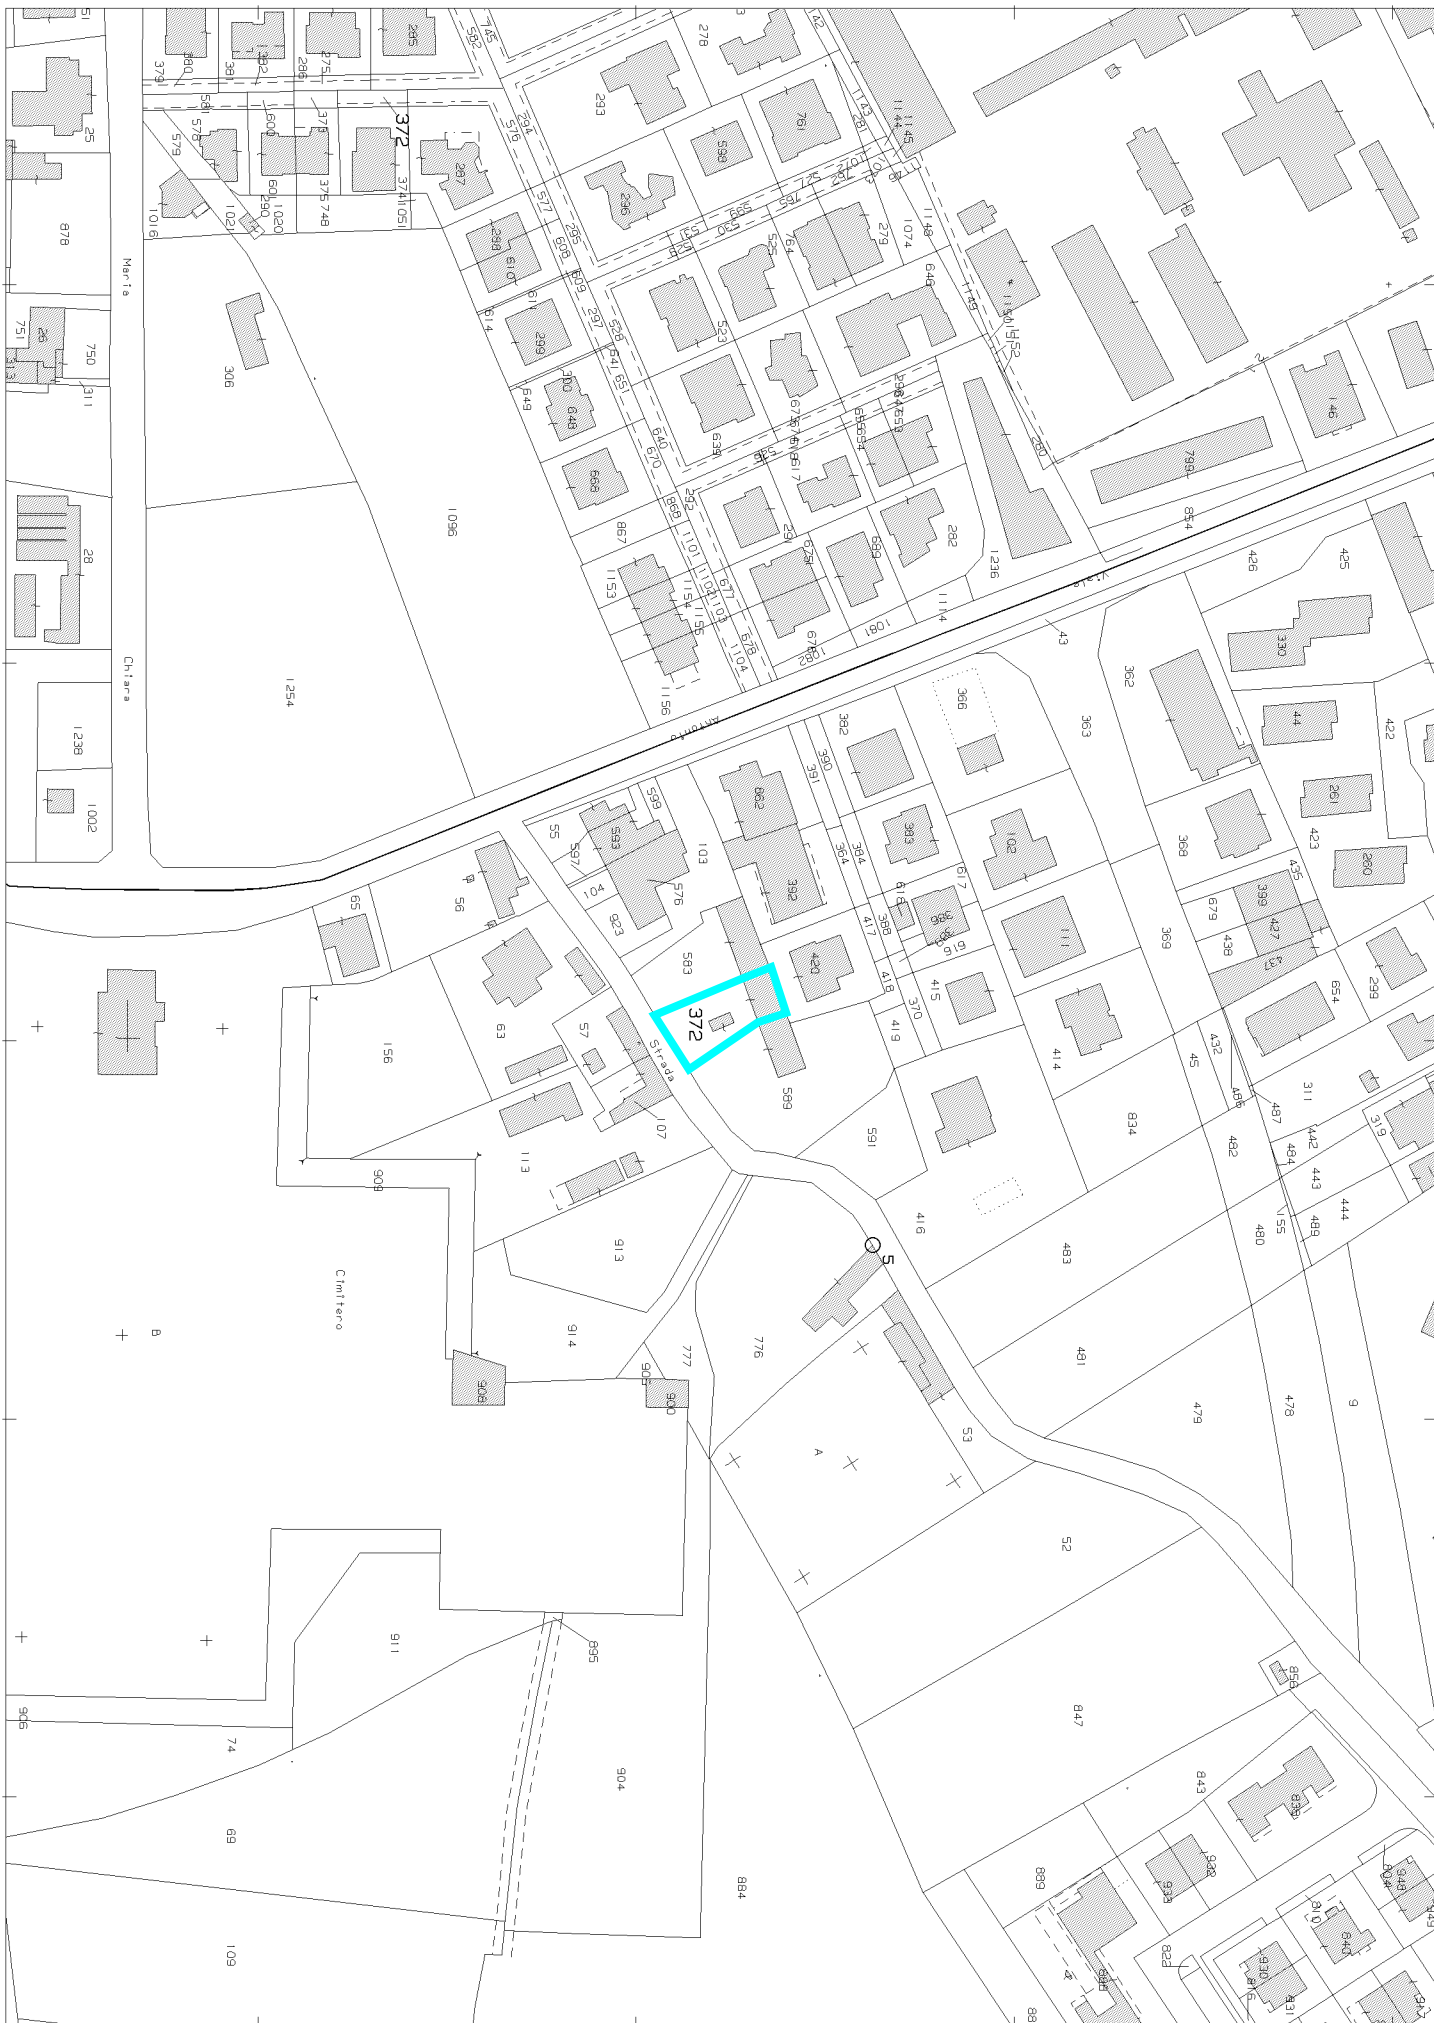

MODULARIO
F. rig. rend. 497



MINISTERO DELLE FINANZE

DIREZIONE GENERALE DEL CATASTO E DEI SERVIZI TECNICI ERARIALI

NUOVO CATASTO EDILIZIO URBANO


(R. DECRETO-LEGGE 13 APRILE 1989, N. 652)

Lire
200

Planimetria dell'immobile situato nel Comune di ROVIGO Via STACCHE

Ditta _____

Allegata alla dichiarazione presentata all'Ufficio Tecnico Erariale di ROVIGO

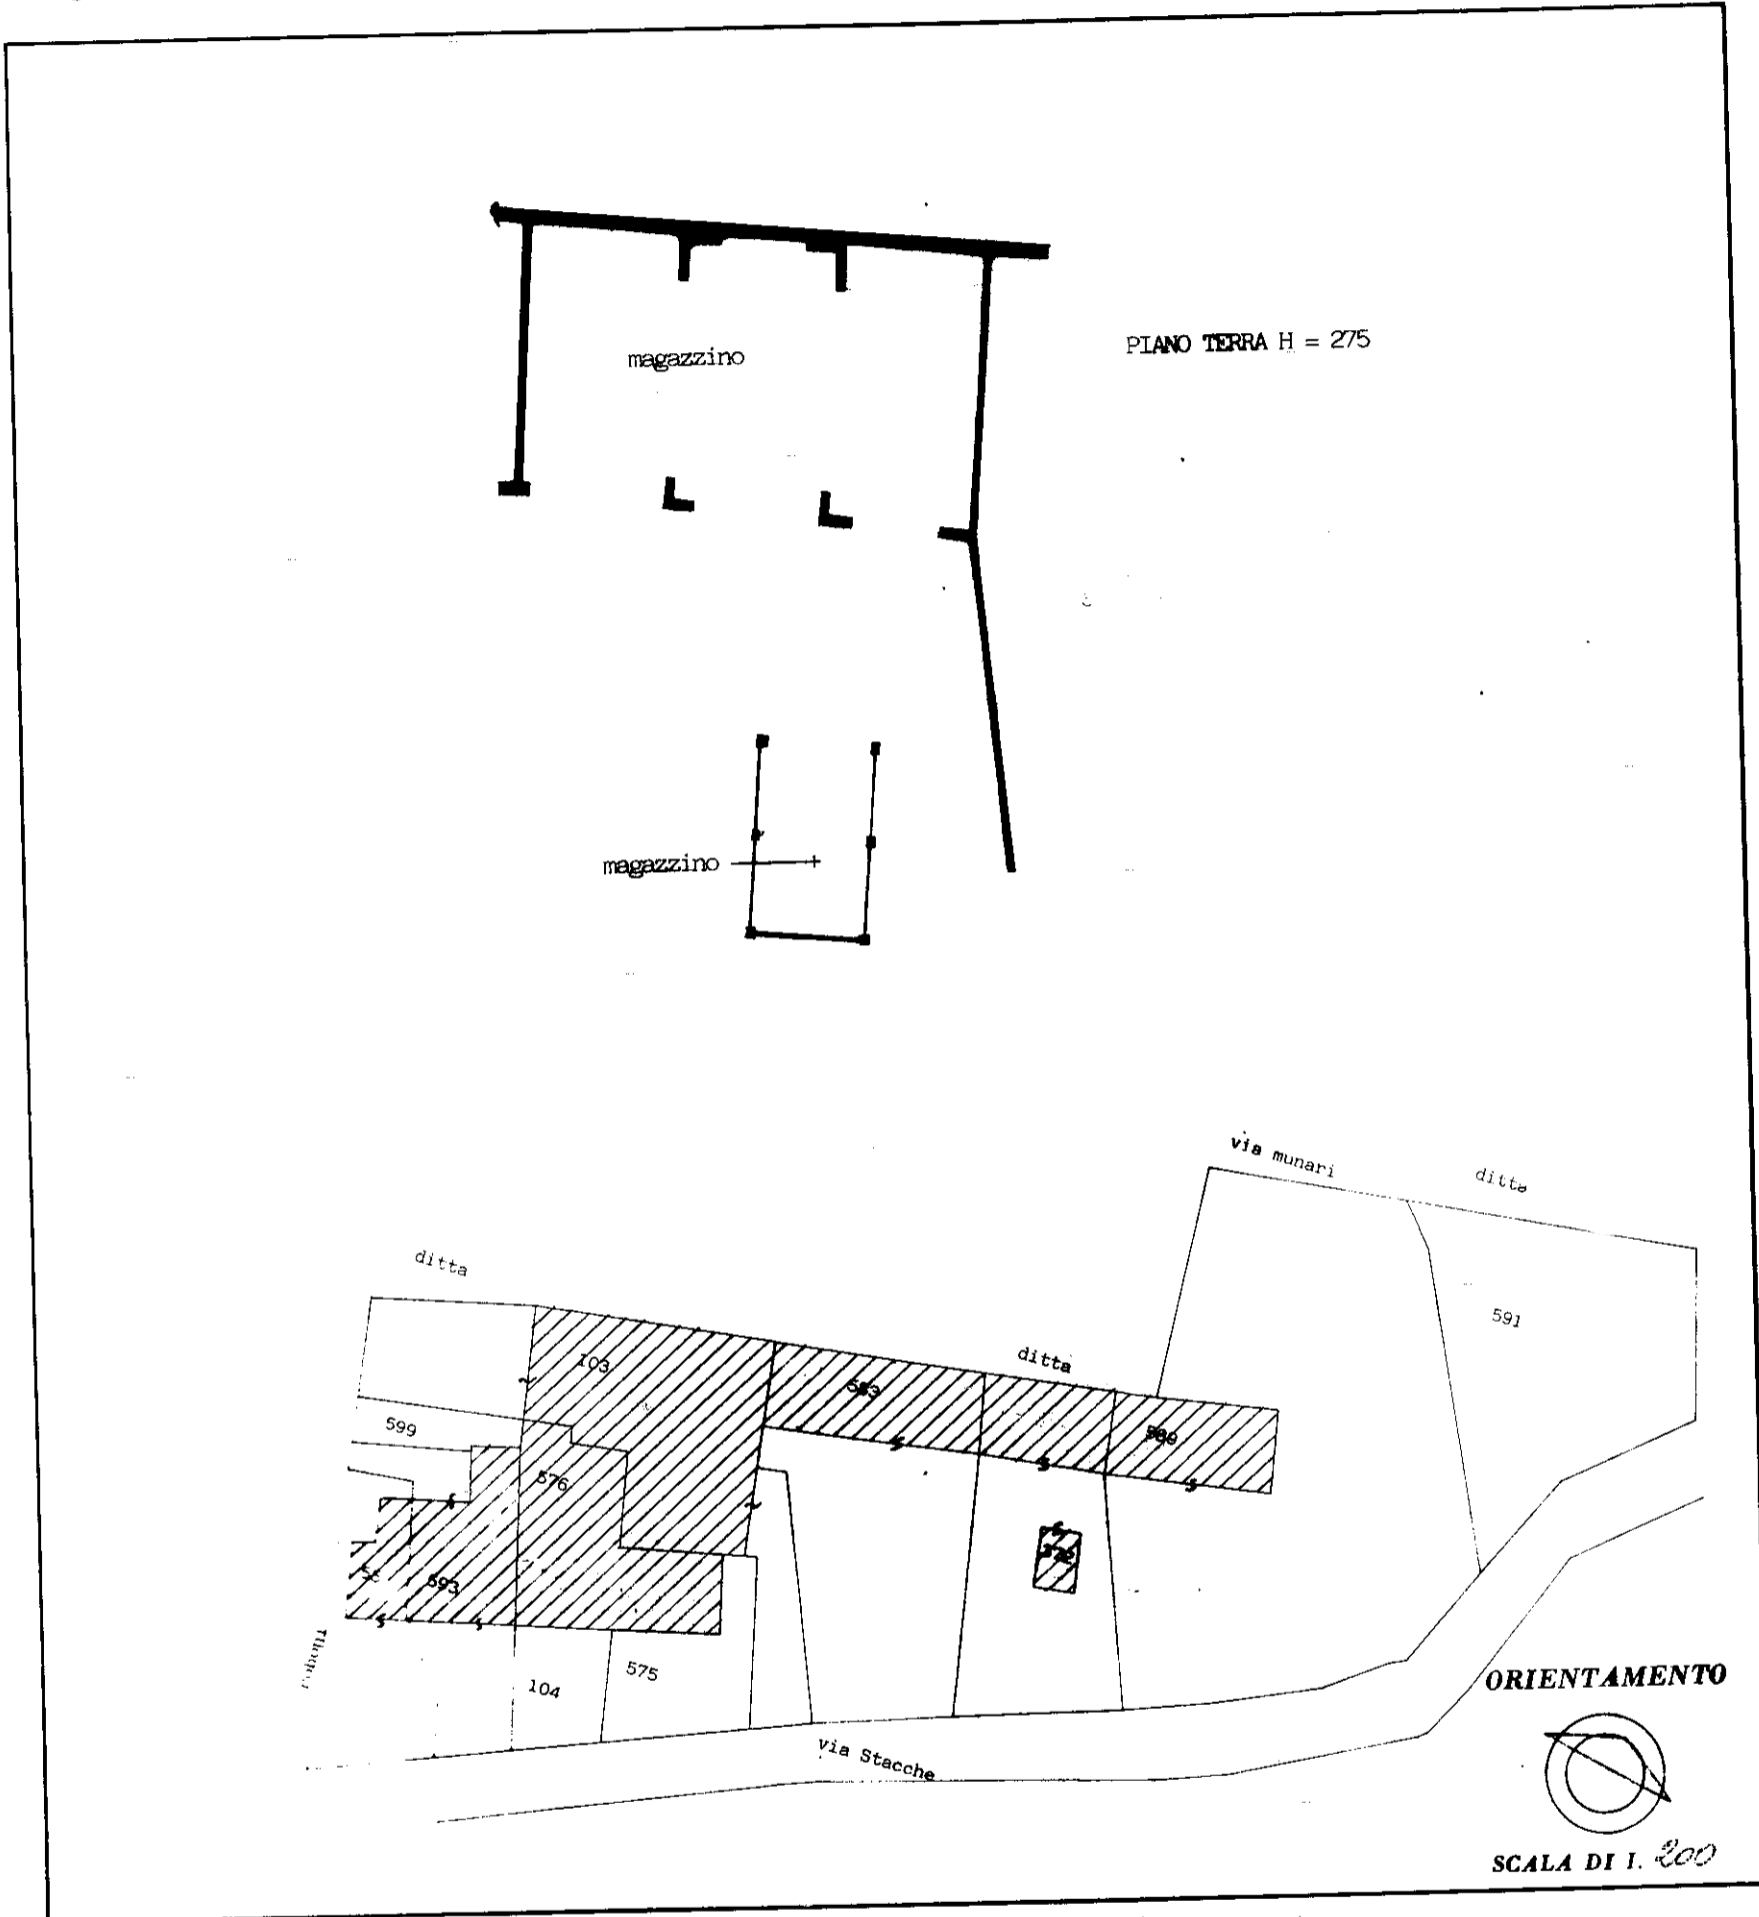

SPAZIO RISERVATO PER LE ANNOTAZIONI D'UFFICIO

DATA	18 AGO. 1987	N.C.E.U.
PROT. N°		22
		372
		12208

Compilata dal _____
(Titolo, nome e cognome del tecnico)

Iscritto all'Albo de GEOMETRI
della Provincia di ROVIGO

DATA 02 AGO. 1987

Firma: Orlando