



PLANIMETRIA APPARTAMENTO
PRIMO PIANO SUB 4

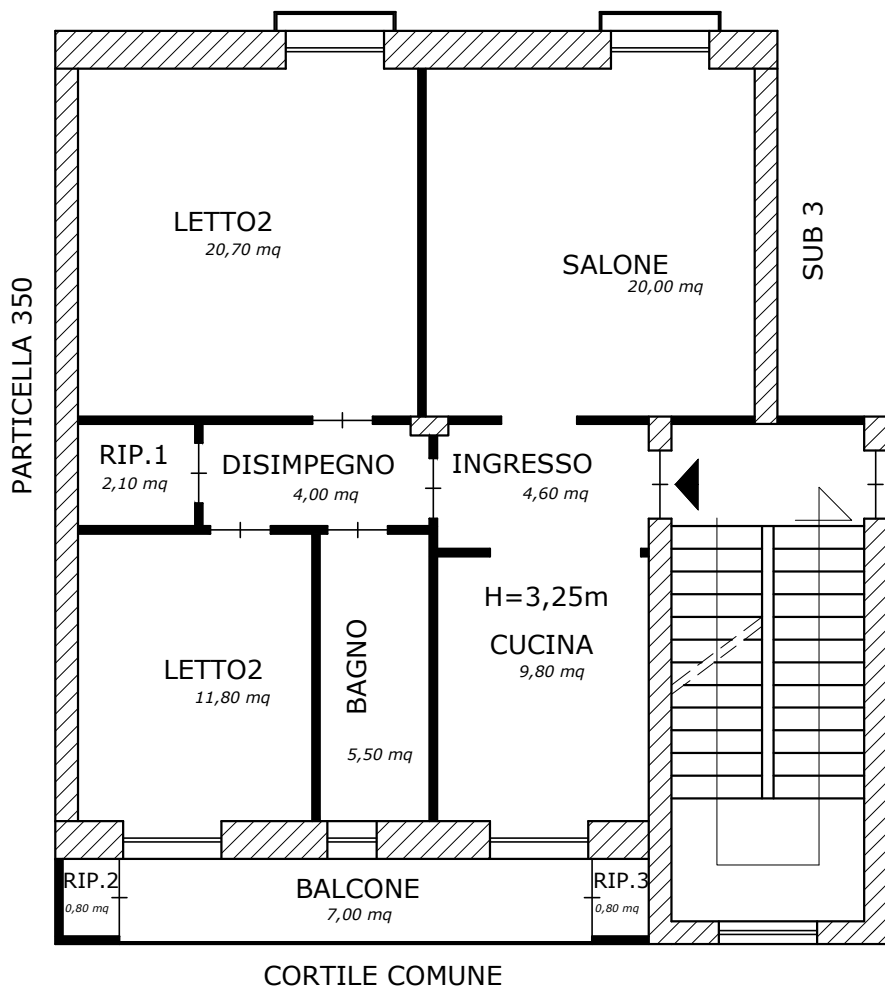

LOTTO UNICO
APPARTAMENTO AL PRIMO PIANO
CON BOX AUTO AL PIANO TERRA
PARTICELLA 339 SUB 4, SUB 1



PLANIMETRIA BOX AUTO
PIANO TERRA SUB 1

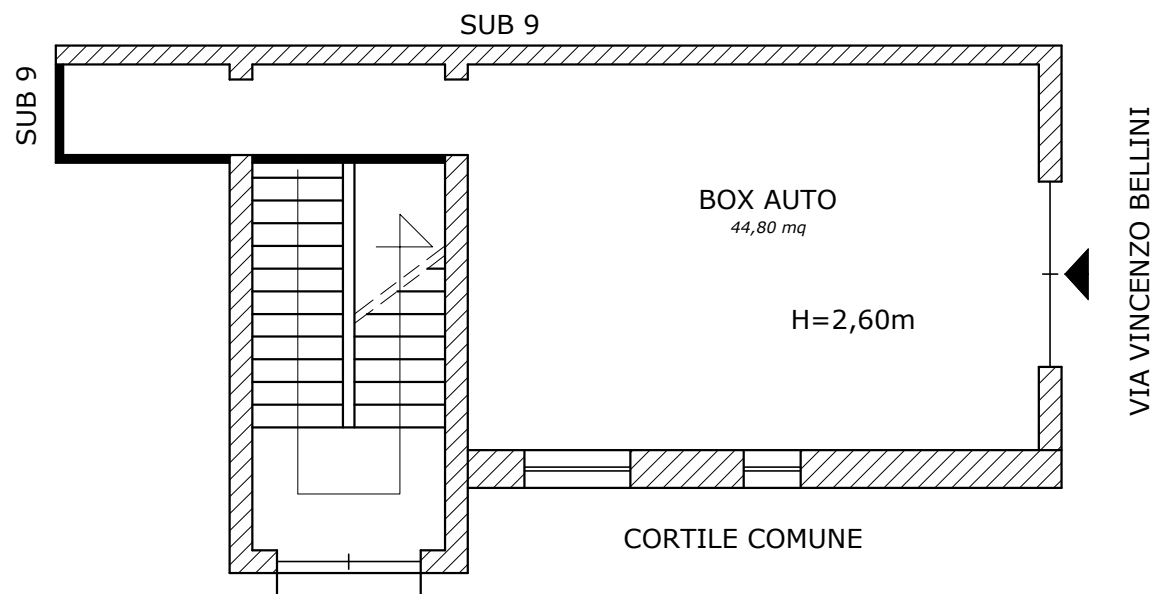

Esperto Stimatore: Dr. Ing. Enrico Rossetti

LOTTO UNICO - Pianta Appartamento al primo piano interno n.2 con box auto al piano terra - via Vincenzo Bellini n.40/42 - Pollena Trocchia (Na)

N.C.E.U.- Comune di Pollena Trocchia Foglio 6 Particella 339 sub. 4, sub 1

scala 1:100