PROGETTO PER LA COSTRUZIONE
DELL'EDIFICIO L.3 L.10 IN CARLENTINI
CONTRADA BALATE DI ZACCO

TAV. 2

[redacted]

DATA
GG. 28-F-1977

DISEGNI
RAPP. 1:100

N° 39 del 1978

COMUNE DI CARLENTINI
(PROVINCIA DI SIRACUSA)

13 MAR 1978

IL SINDACO
[redacted]

COMUNE DI CARLENTINI
Ufficio Tecnico

COMUNE DI CARLENTINI
(PROVINCIA DI SIRACUSA)

Il presente elaborato tecnico si intende volturato a nome di:

[redacted]

16 APR 1980

IL SINDACO

COMUNE DI CARLENTINI
Ufficio Tecnico

Bc (P. Tipo) - L2 - L3 - L0

44,50 x 11,00 = mq. 489,50
2 x 9,60 x 2,70 = mq. 3,24
Sommano mq. 492,74

A detrarre
4 x 0,60 x 2,70 = mq. [illegible]
Restano mq. 486,50 Arr.to mq. 486,50

VOLUME DI PROGETTO
486,50 x 13,00 = mc. 7.297,50
Bc - L3 - L0 Arr.to mc. 7.298,00

18,00 x 11,00 = mq. 198,00

A detrarre
2 x 4,10 x 4,40 = mq. 36,08
Restano mq. 161,92
Arr.to mq. 162,00

VOLUME DI PROGETTO
mq. 162 x 4,00 = mq. = mc. 648,00
Totale mc. 7.946,00

PARCHEGGIO
1/20 7.946 = mq. 397,30 Arr.to mq. 397,30

B

4.10 2.70

0.60

11.00

C S P S P C C S P

B I I R R I

C L K K L C S B C C B C S L K

7.90 2.70 23.30 2.70

44.50

PIANTA P. TIPO

PARCHEGGIO
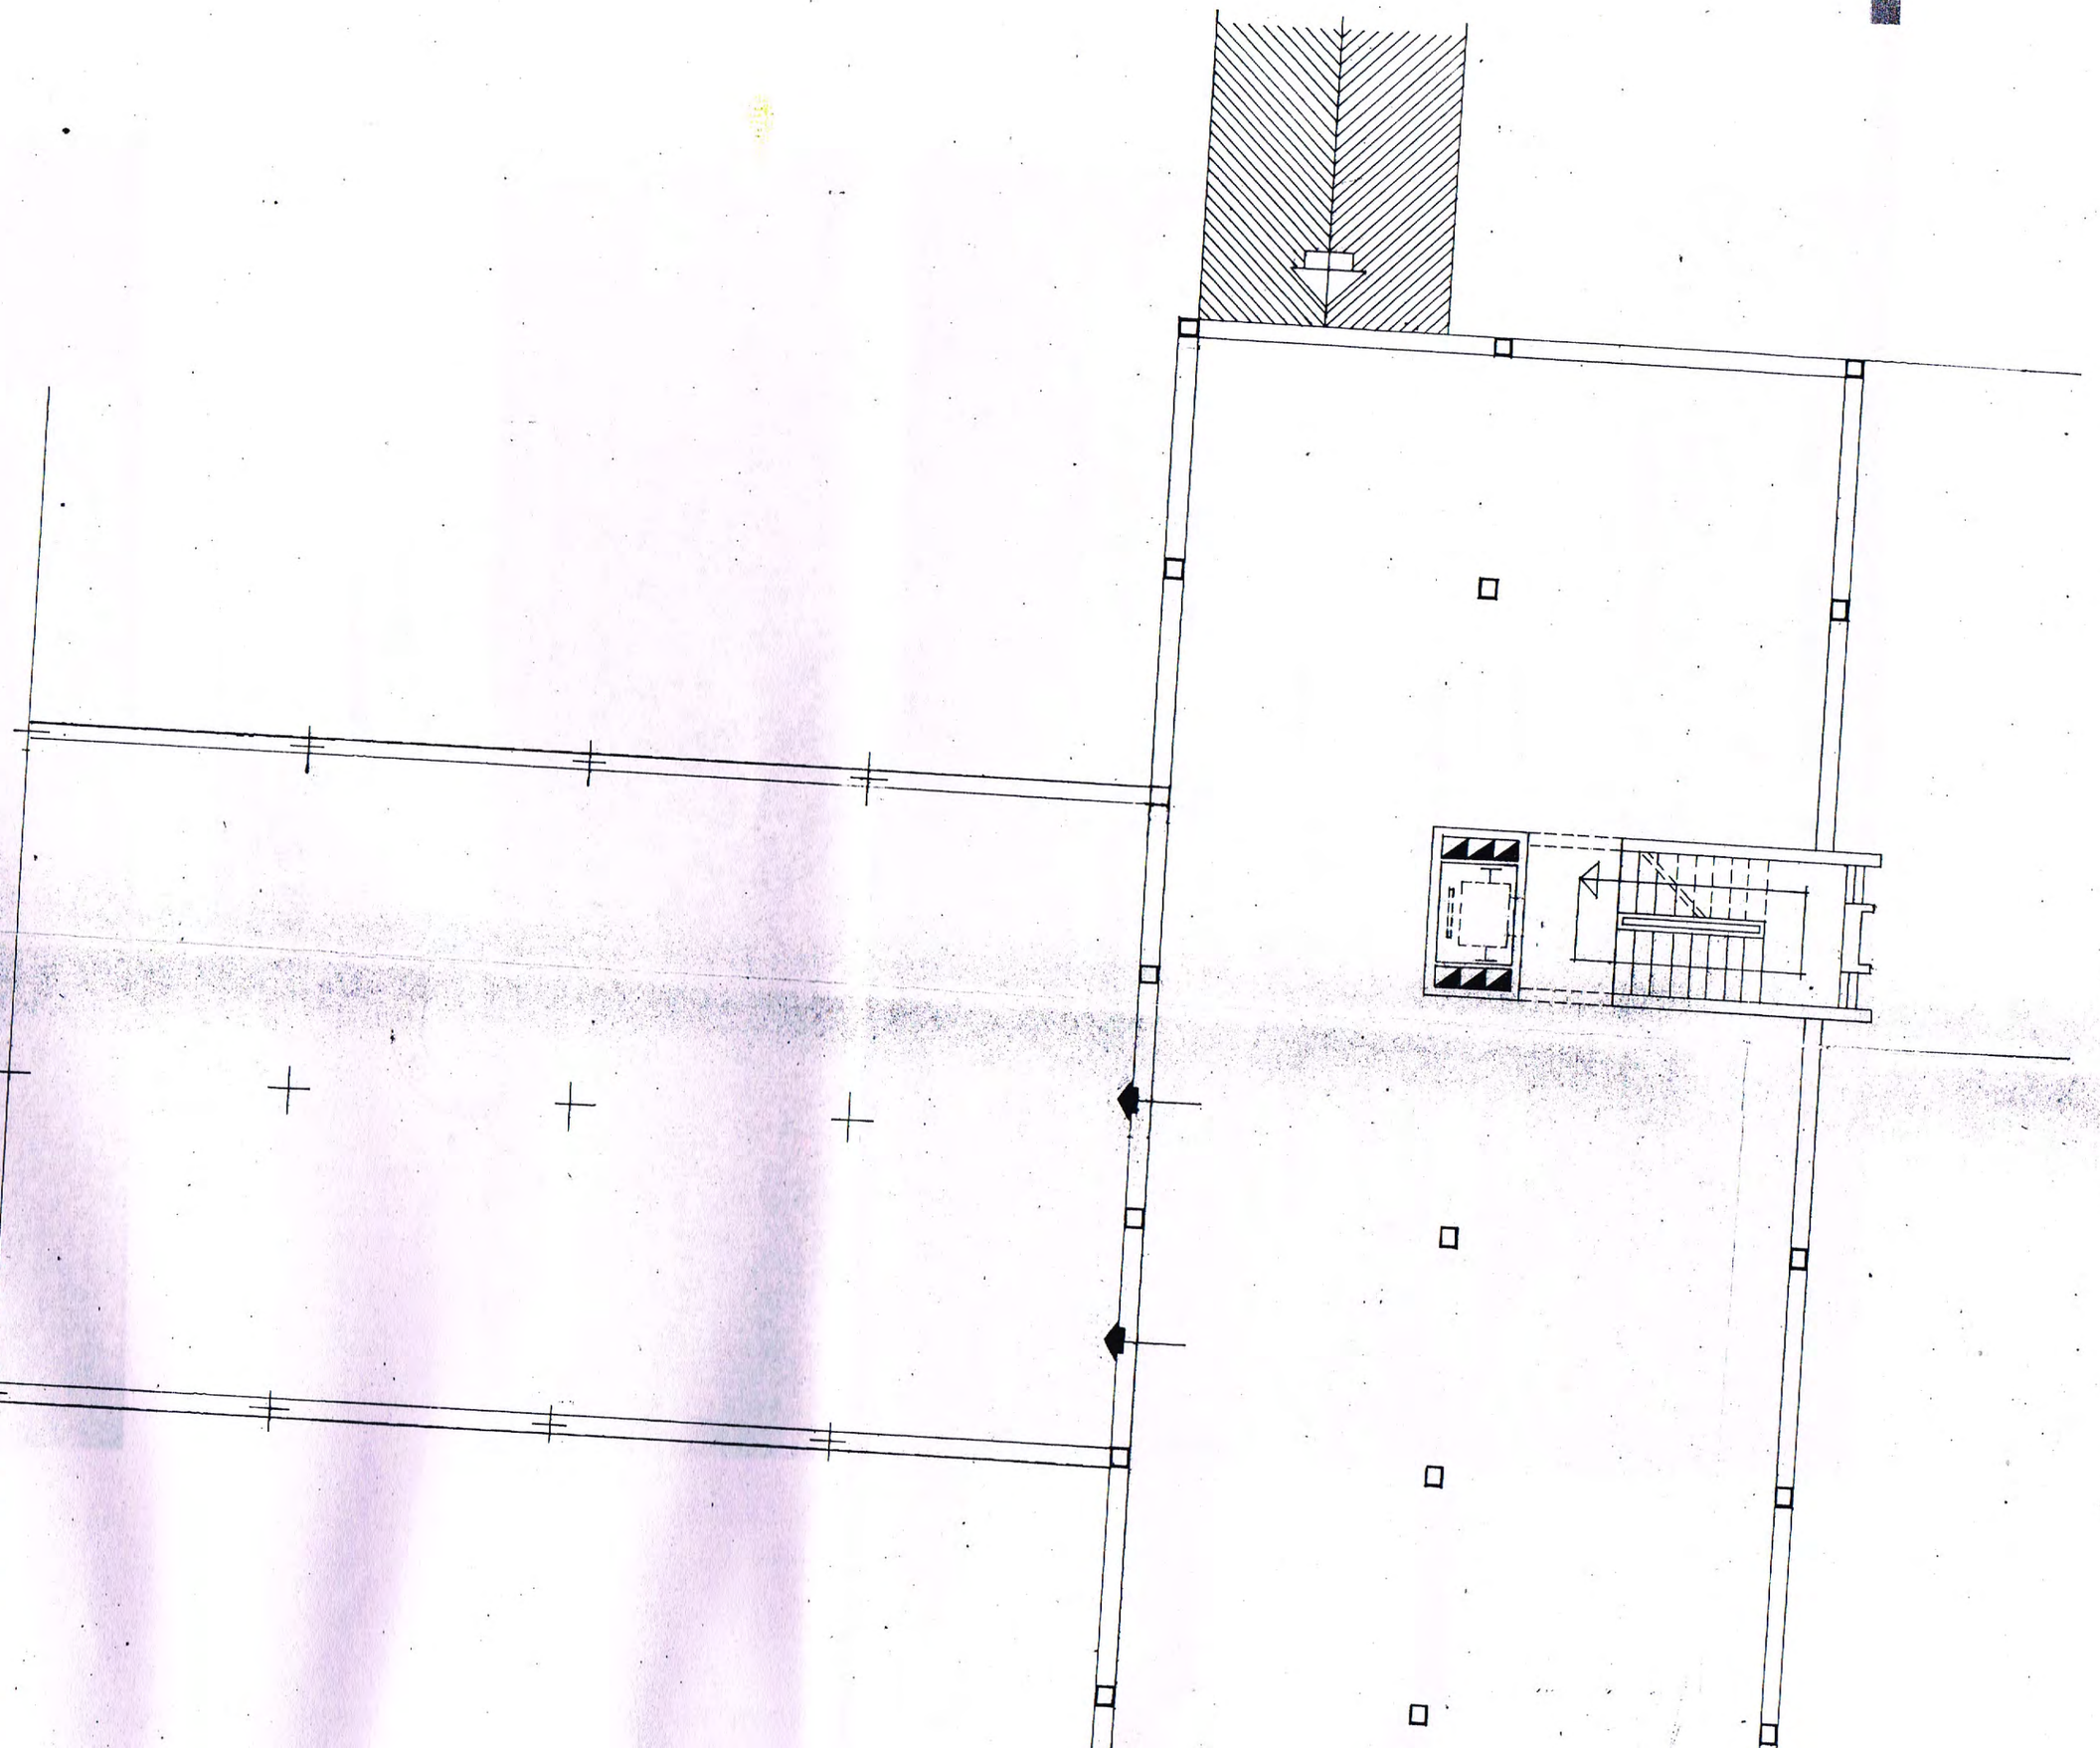
PIANTA P. SCANTINATO