

Tribunale di Teramo - EI - 120/2024

Lotto 2

## **DOCUMENTAZIONE CATASTALE**

N=128000



E=-53600


2 Particelle: 474,706

**Agenzia del Territorio**  
**CATASTO FABBRICATI**  
**Ufficio Provinciale di**  
**Teramo**

<b>ELABORATO PLANIMETRICO</b>	
Compilato da: Vagnoni Enzo	
Iscritto all'albo: Geometri	
Prov. Teramo	N. 1005

Comune di Civitella Del Tronto	Protocollo n. TE0186092 del 25/11/2003
Sezione: Foglio: 5 Particella: 706	Tipo Mappale n. 1386 del 29/05/2003

Dimostrazione grafica dei subalterni Scala 1 : 500

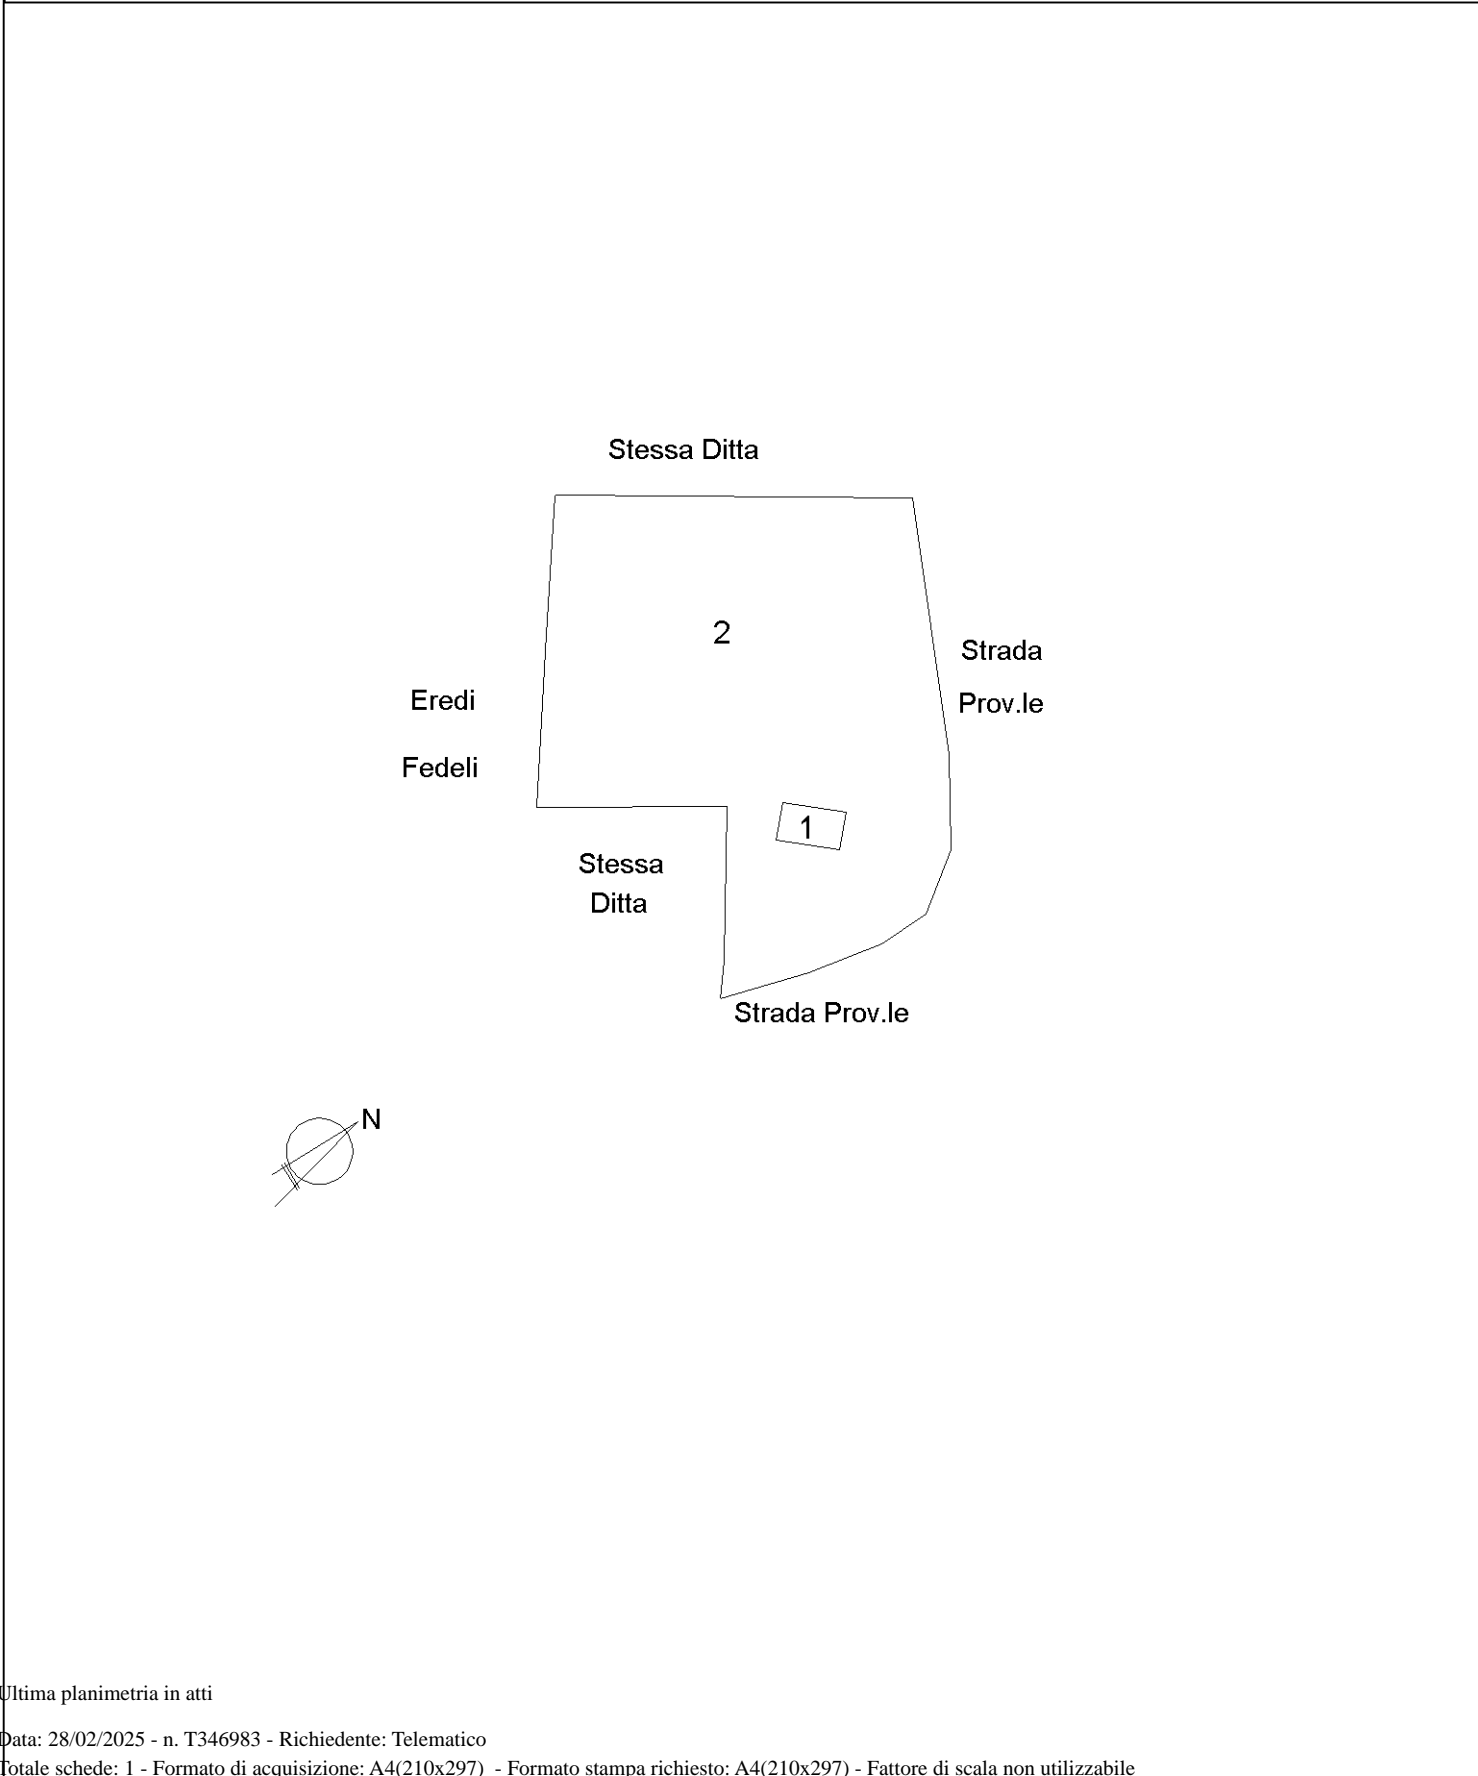

Ultima planimetria in atti

**Agenzia del Territorio  
CATASTO FABBRICATI  
Ufficio Provinciale di  
Teramo**

Dichiarazione protocollo n. TE0186092 del 25/11/2003

Planimetria di u.i.u. in Comune di Civitella Del Tronto

Frazione Gabbiano

civ.

Identificativi Catastali:

Sezione:

Foglio: 5

Particella: 706

Subalterno: 1

Compilata da:

Vagnoni Enzo

Iscritto all'albo:


Geometri

Prov. Teramo


N. 1005

Scheda n. 1

Scala 1:200

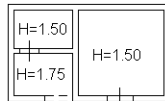

PIANO TERRA  
Stalla

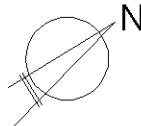

Ultima planimetria in atti

**Agenzia del Territorio  
CATASTO FABBRICATI  
Ufficio Provinciale di  
Teramo**

Dichiarazione protocollo n. TE0186042 del 25/11/2003

Planimetria di u.i.u. in Comune di Civitella Del Tronto

Frazione Gabbiano

civ.

Identificativi Catastali:

Sezione:  
Foglio: 5  
Particella: 474  
Subalterno:

Compilata da:  
Vagnoni Enzo


Iscritto all'albo:  
Geometri

Prov. Teramo


N. 1005

Scheda n. 1


Scala 1:200

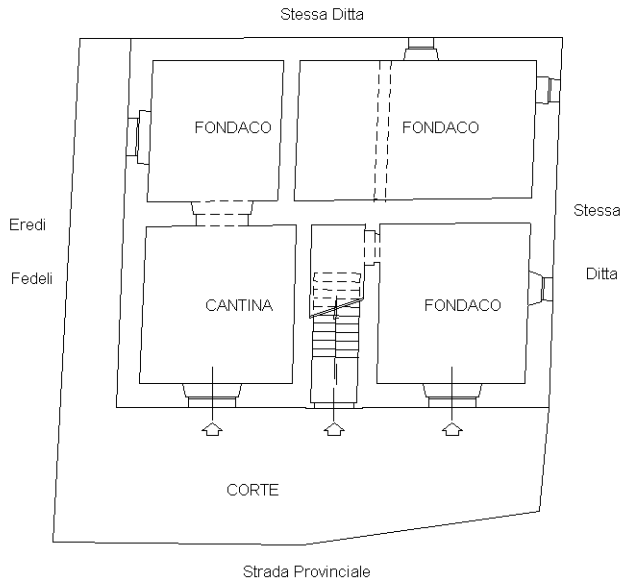

PIANO TERRA H=2,80

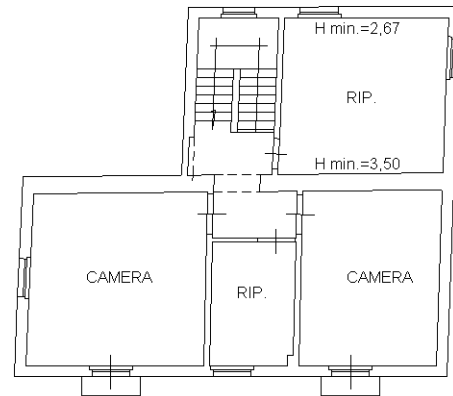

PIANO SECONDO H=2,85

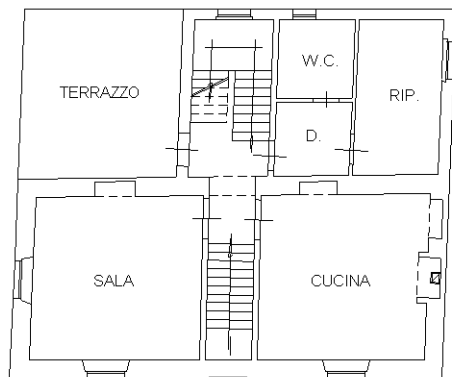

PIANO PRIMO H=3,10

