

Agenzia del Territorio
CATASTO FABBRICATI
Ufficio provinciale di
Latina

Dichiarazione protocollo n. LT0089214 del 04/05/2004
Planimetria di u.i.u. in Comune di Aprilia
Via Verga

civ. SNC

Identificativi Catastali:
Sezione: 48
Foglio: 48
Particella: 10029
Subalterno: 20


Compilata da:
Cavallaro Roberto
Iscritto all'albo:
Geometri
Prov. Latina

N. 2004

Scala 1:100

Scheda

PIANO INTERRATO h. 2.80

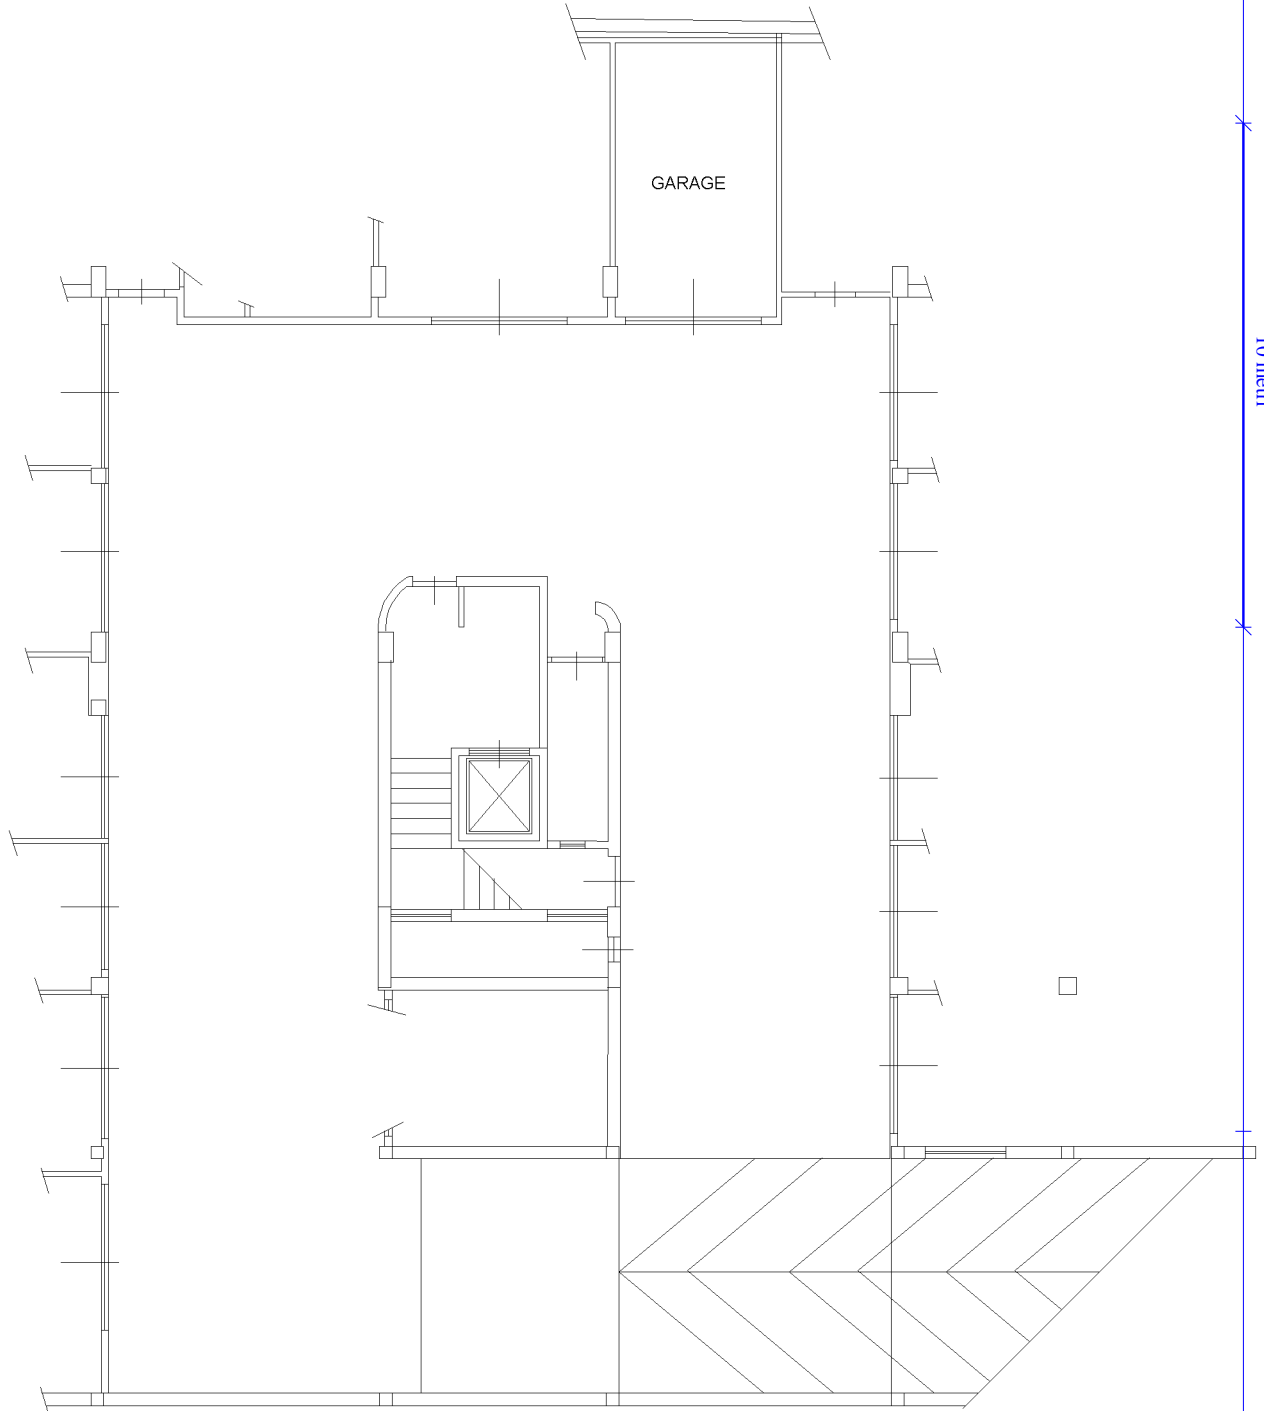

NORD

invari 01