

Agenzia del Territorio
CATASTO FABBRICATI
Ufficio provinciale di
Latina

Dichiarazione protocollo n. LT0089214 del 04/05/2004
Planimetria di u.i.u. in Comune di Aprilia
Via Verga


civ. SNC

Identificativi Catastali:
Sezione: 48
Foglio: 48
Particella: 10029
Subalterno: 19

Compilata da:
Cavallaro Roberto
Iscritto all'albo:
Geometri
Prov. Latina
N. 2004

Scheda
Scala 1:100

PIANO INTERRATO h. 2.80

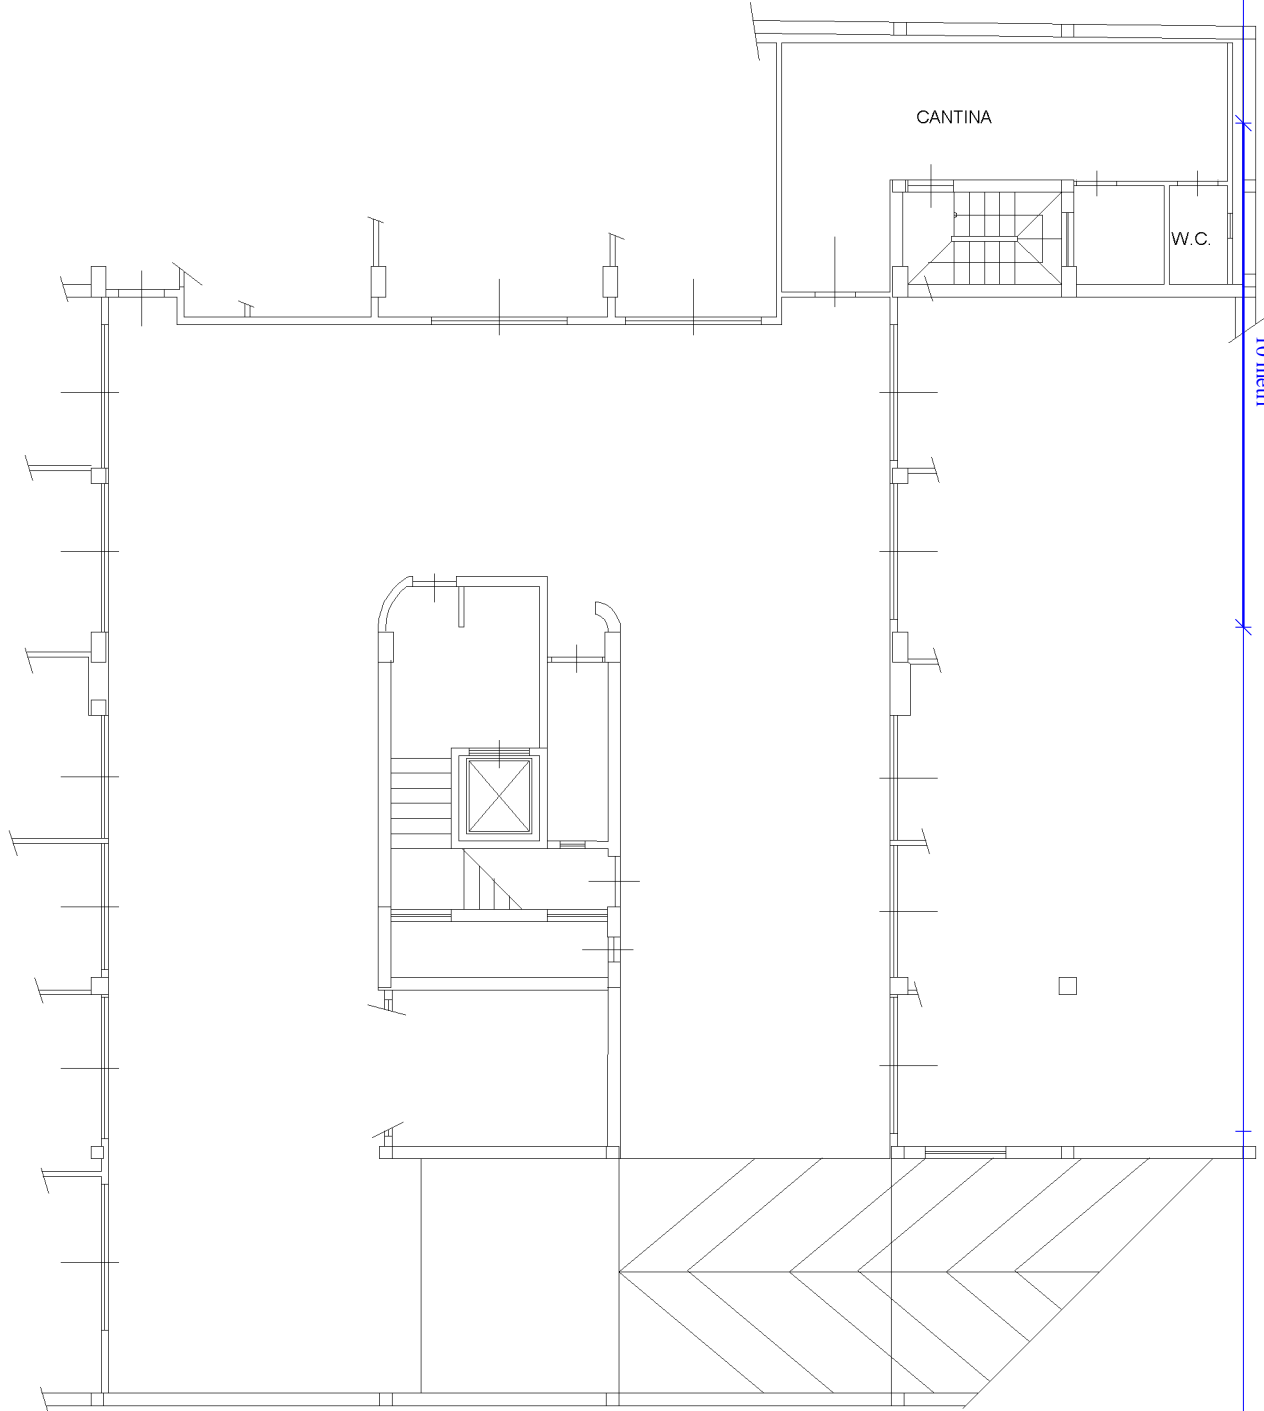

invariato

Catasto dei Fabbricati - Situazione al 11/06/2024 - Comune di APRILIA (A341) - Foglio 48 - Particella 10029 - Subalterno 19 >

Firmato Digitalmente da ARUBAPEC S.P.A. NG CA 3 Serial#: 3c99a3da618a699b736f378699526a7f

Ultima planimetria in atti

