

**Agenzia del Territorio
CATASTO FABBRICATI
Ufficio Provinciale di
Teramo**

Dichiarazione protocollo n. TE0202093 del 01/10/2008

Planimetria di u.i.u. in Comune di Corropoli

Viale Adriatico

civ.

Identificativi Catastali:

Sezione:

Foglio: 19

Particella: 87

Subalterno: 2

Compilata da:

Graziaplana Cristian

Iscritto all'albo:

Geometri


Prov. Teramo

N. 1143



Scheda n. 1

Scala 1:200


1° PIANO SOTTOSTRADA
H=3.05

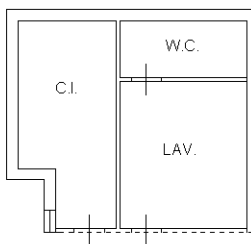

PIANO PRIMO
H=2.78

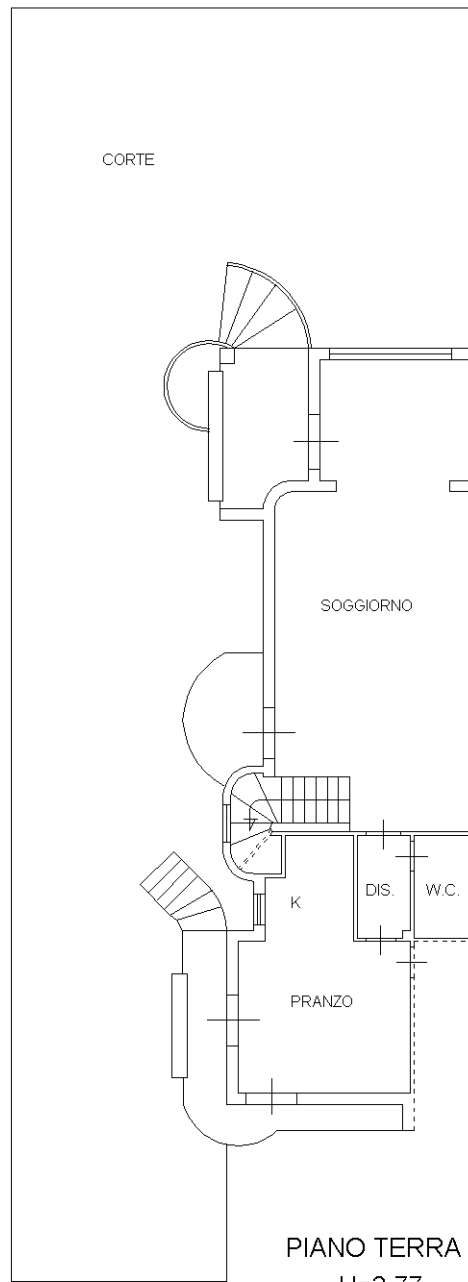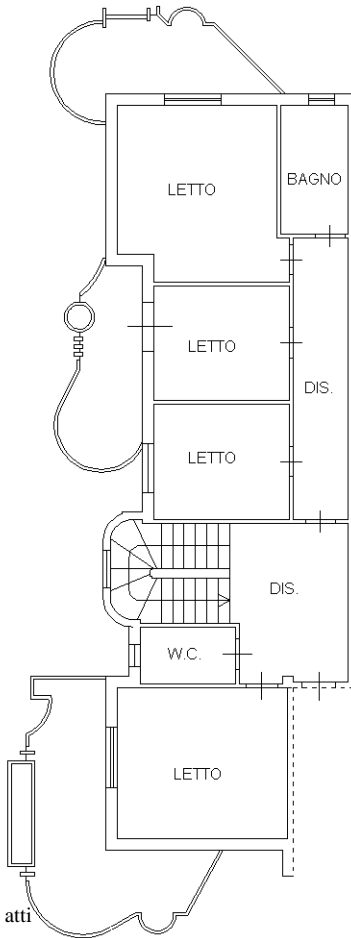

PIANO TERRA
H=2.77

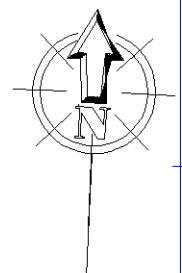

Ultima planimetria in atti

Agenzia del Territorio
CATASTO FABBRICATI
Ufficio Provinciale di
Teramo

Dichiarazione protocollo n. TE0202093 del 01/10/2008

Planimetria di u.i.u. in Comune di Corropoli

Viale Adriatico

civ.

Identificativi Catastali:

Sezione:

Foglio: 19

Particella: 87

Subalterno: 4

Compilata da:

Graziaplana Cristian

Iscritto all'albo:

Geometri



Prov. Teramo

N. 1143

Scheda n. 1

Scala 1:200

PIANO SECONDO
(sottotetto)

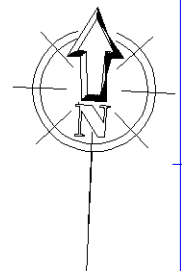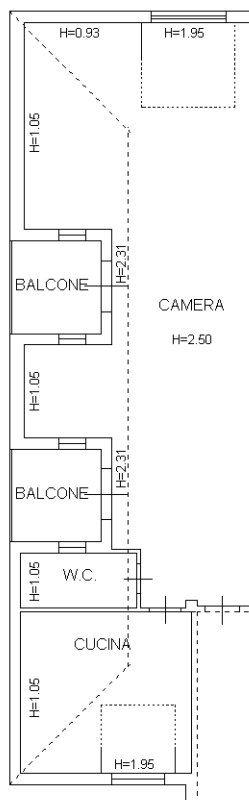

**Agenzia del Territorio
CATASTO FABBRICATI
Ufficio Provinciale di
Teramo**

Dichiarazione protocollo n. TE0202093 del 01/10/2008

Planimetria di u.i.u. in Comune di Corropoli

Viale Adriatico

civ.

Identificativi Catastali:

Sezione:

Foglio: 19

Particella: 87

Subalterno: 6

Compilata da:

Graziaplana Cristian

Iscritto all'albo:


Geometri

Prov. Teramo

N. 1143


Scheda n. 1

Scala 1:200

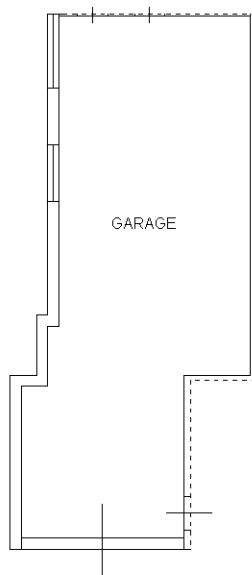


1° PIANO SOTTOSTRADA

H=3.05

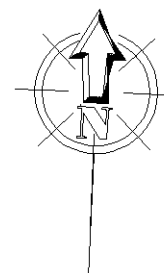

Ultima planimetria in atti

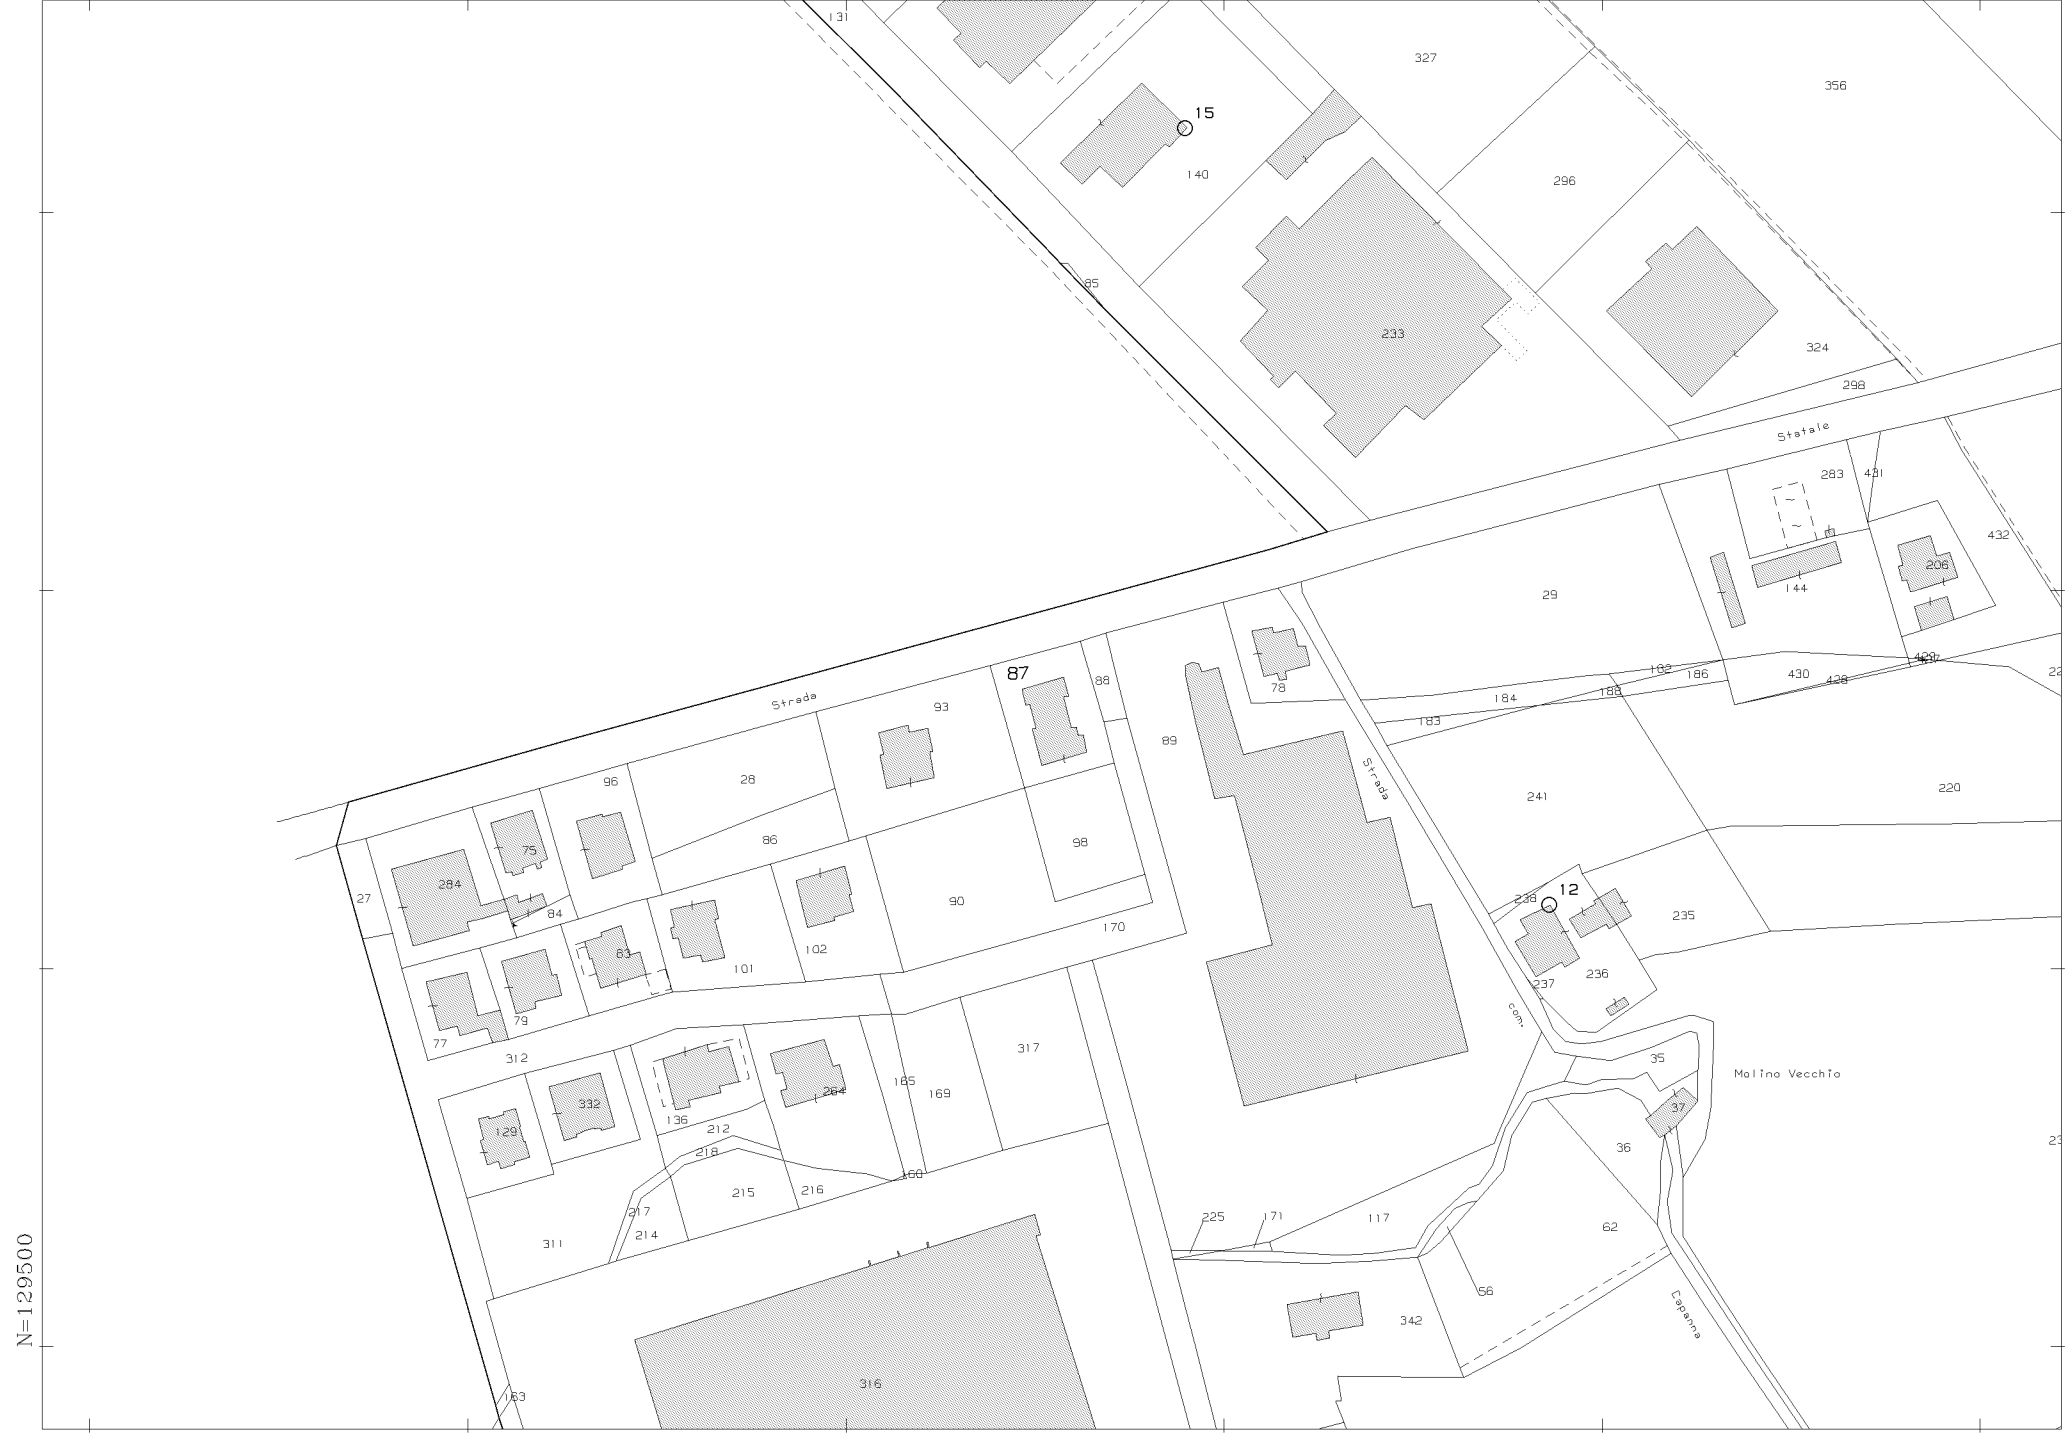

N=129500

E=-32600

1 Particella: 87



10-Jan-2025 16:1:27
 Scala originale: 1:2000
 Dimensione cornice: 534.000 x 378.000 m. Protocollo pratica T288233/2025
 Comune: (TE) CORROPOLI
 Foglio: 19

Agenzia del Territorio
CATASTO FABBRICATI
Ufficio Provinciale di
Teramo

ELABORATO PLANIMETRICO	
Compilato da: Graziaplana Cristian	
Iscritto all'albo: Geometri	
Prov. Teramo	N. 1143

Comune di Corropoli	Protocollo n. TE0202093 del 01/10/2008
Sezione: Foglio: 19 Particella: 87	Tipo Mappale n. 934 del 05/04/1995

Dimostrazione grafica dei subalterni Scala 1 : 500

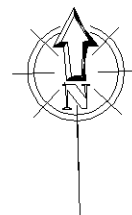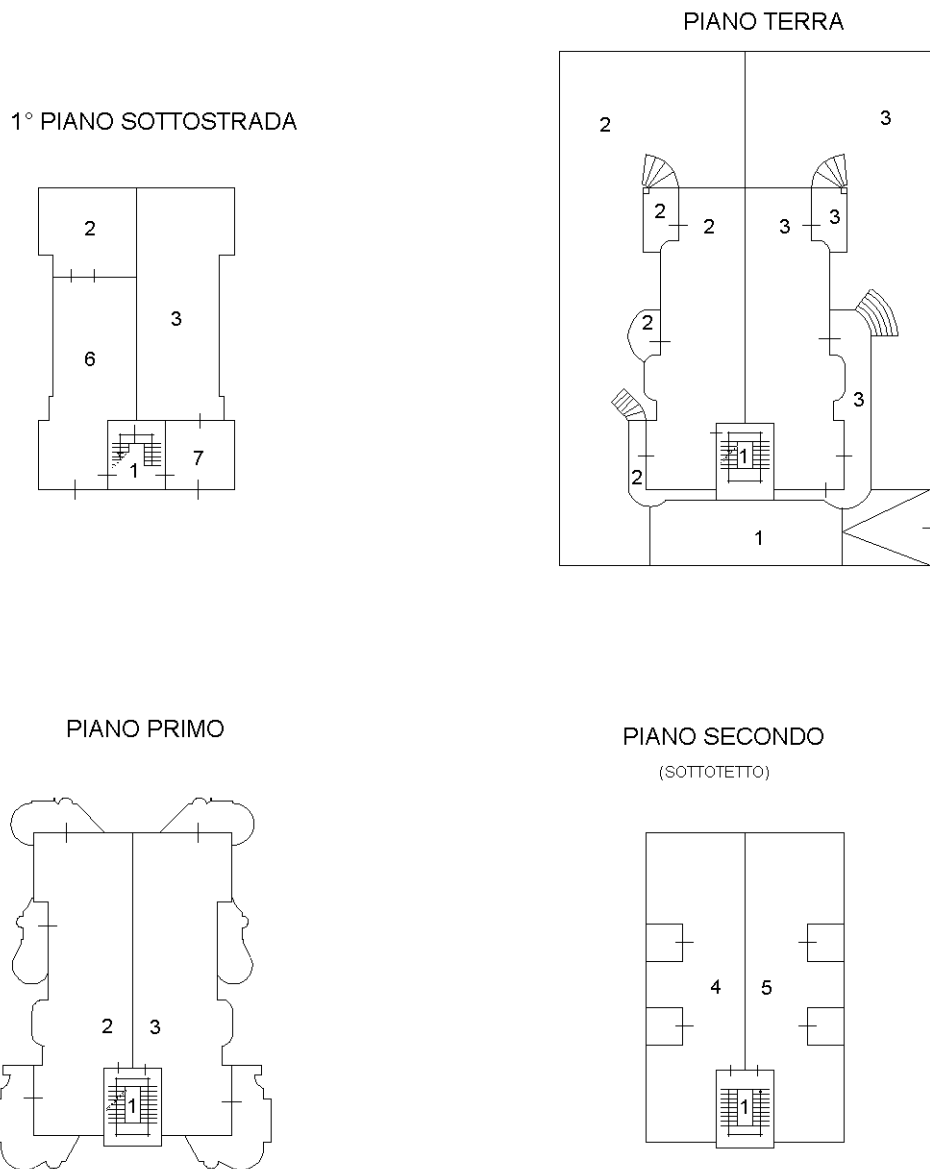

Ultima planimetria in atti