

Agenzia del Territorio
CATASTO FABBRICATI
Ufficio Provinciale di
Caserta

Dichiarazione protocollo n. CE0146118 del 16/03/2007

Planimetria di u.i.u. in Comune di Trentola Ducenta

Via Collodi

civ. SNC

Identificativi Catastali:

Sezione:

Foglio: 3

Particella: 5684

Subalterno: 11

Compilata da:

Marino Antonio

Iscritto all'albo:

Architetti

Prov. Caserta


N. 1410

Scheda n. 1

Scala 1:200

Piano Primo

p.lla 5029

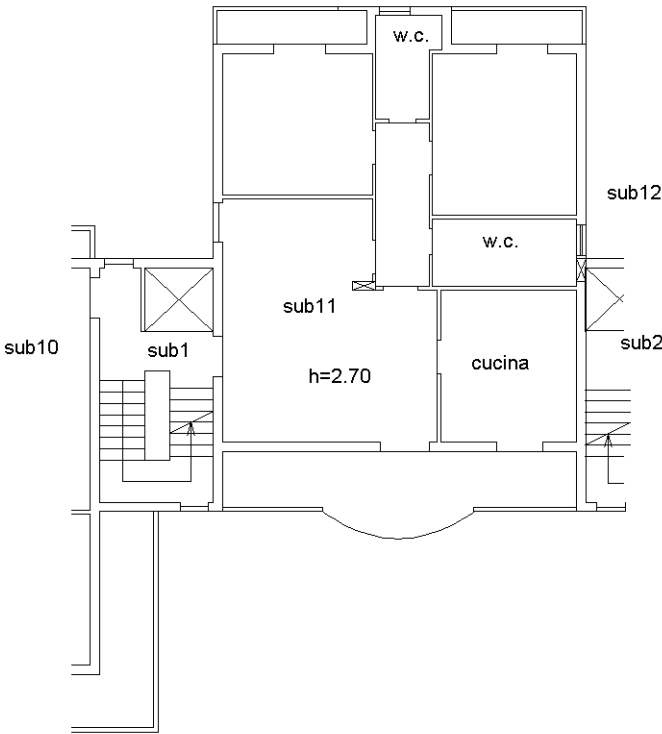

traversa di via Collodi

nord

Ultima planimetria in atti