


**Allegato 4 - Elaborati grafici stato dei luoghi**

- **Planimetria generale**
- **Piante di tutti i fabbricati**

# Tav. n. 1 - Planimetria generale

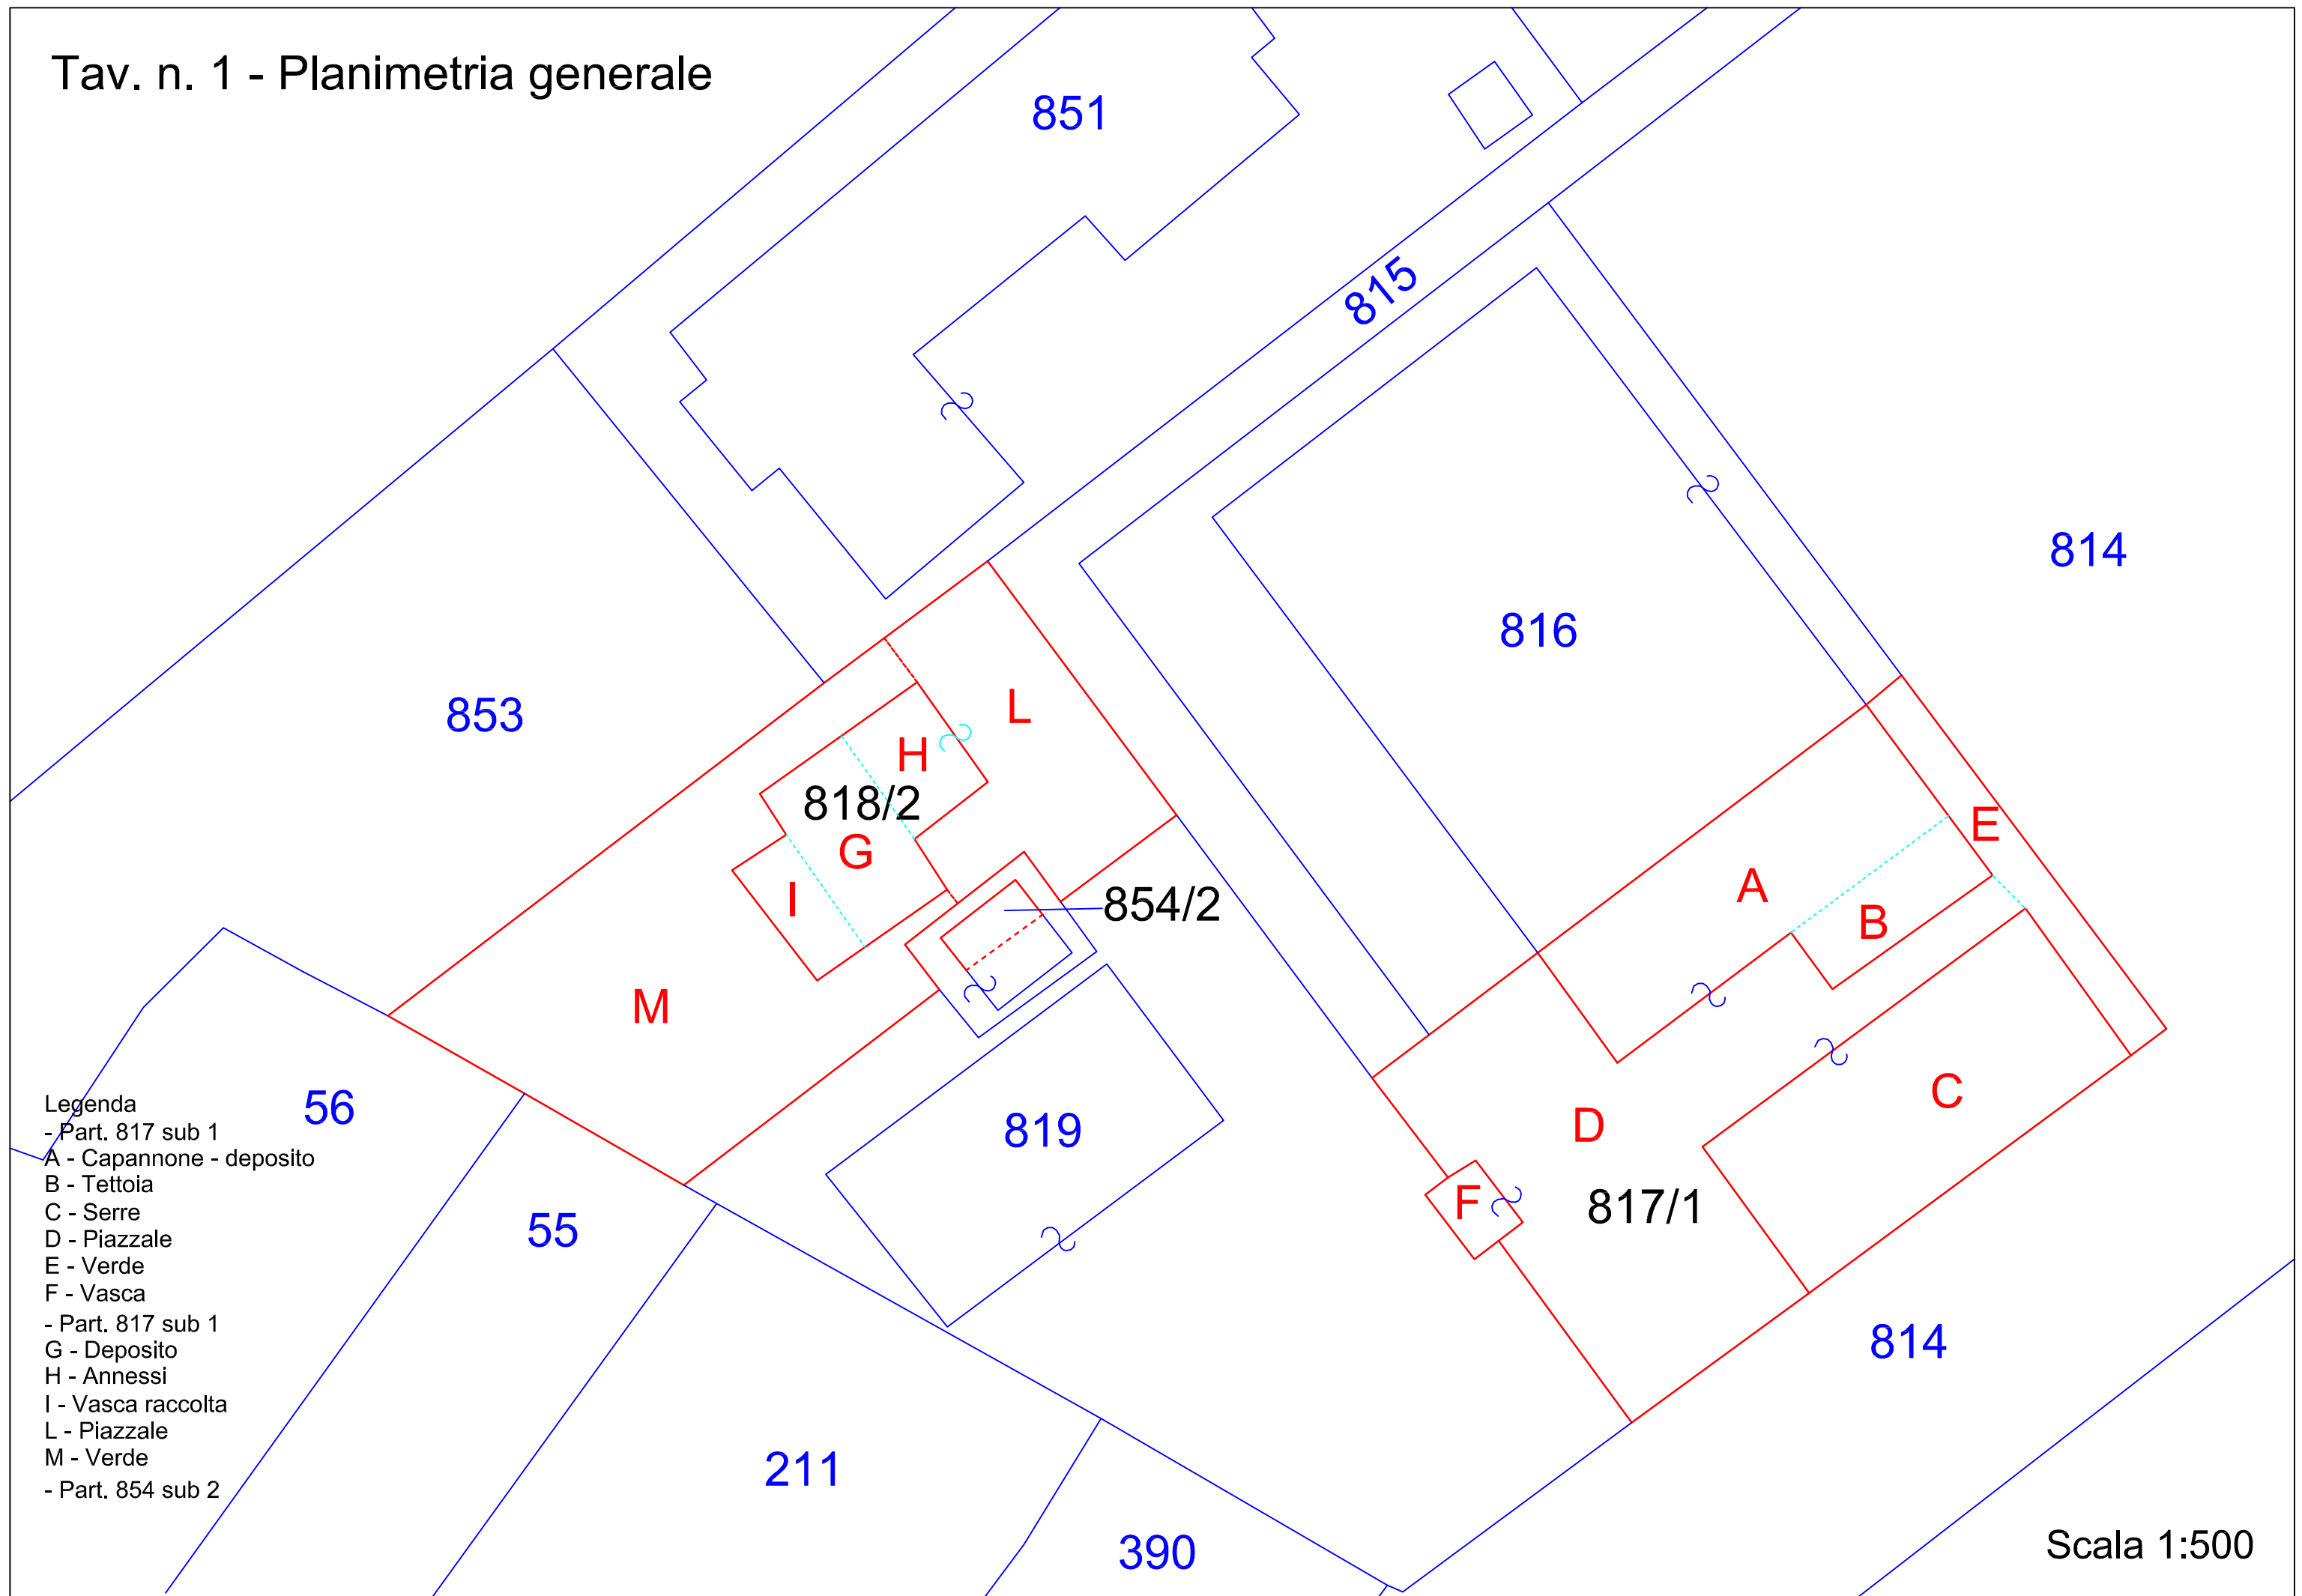

- Legenda
- Part. 817 sub 1
  - A - Capannone - deposito
  - B - Tettoia
  - C - Serre
  - D - Piazzale
  - E - Verde
  - F - Vasca
  - Part. 817 sub 1
  - G - Deposito
  - H - Annessi
  - I - Vasca raccolta
  - L - Piazzale
  - M - Verde
  - Part. 854 sub 2


Scala 1:500

# Tav. n. 2 - Pianta corpo A e corpo B

## piano terra

superficie netta mq 415,28  
 superficie lorda mq 446,49

p.lla 817 sub 1 corpo "A"

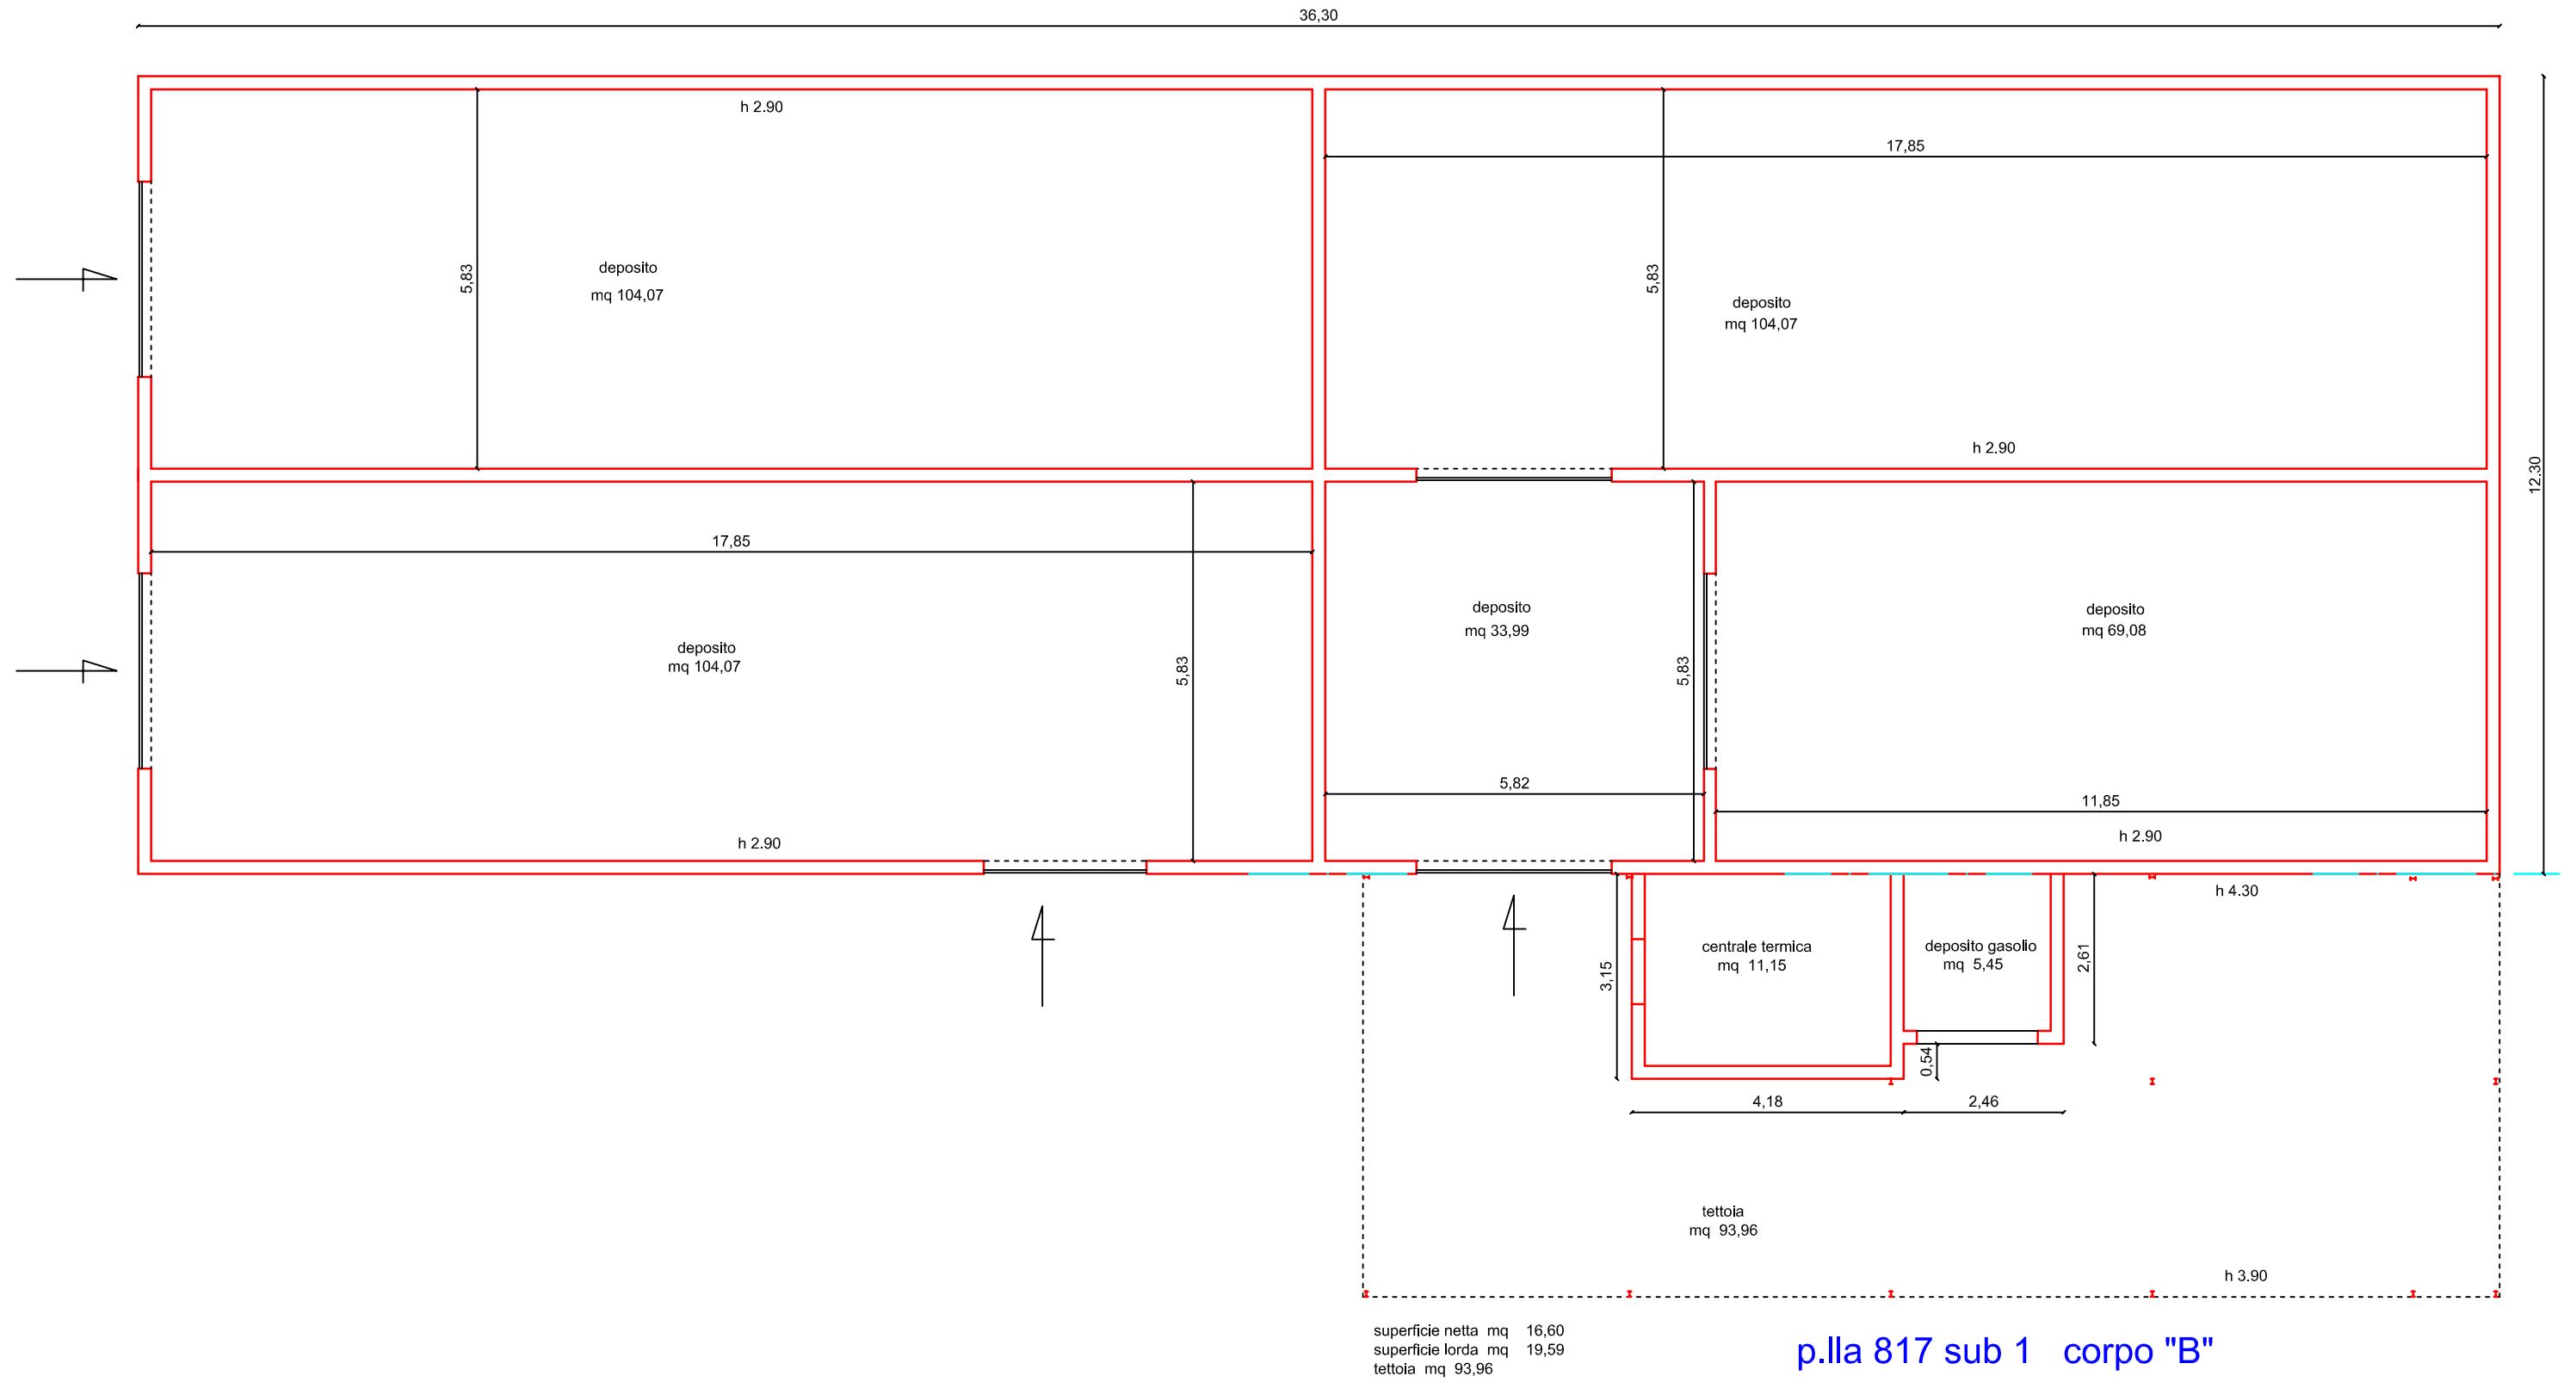


Scala 1:100

# Tav. n. 3 - Pianta corpo C

piano terra

p.lla 817 sub 1 corpo "C"

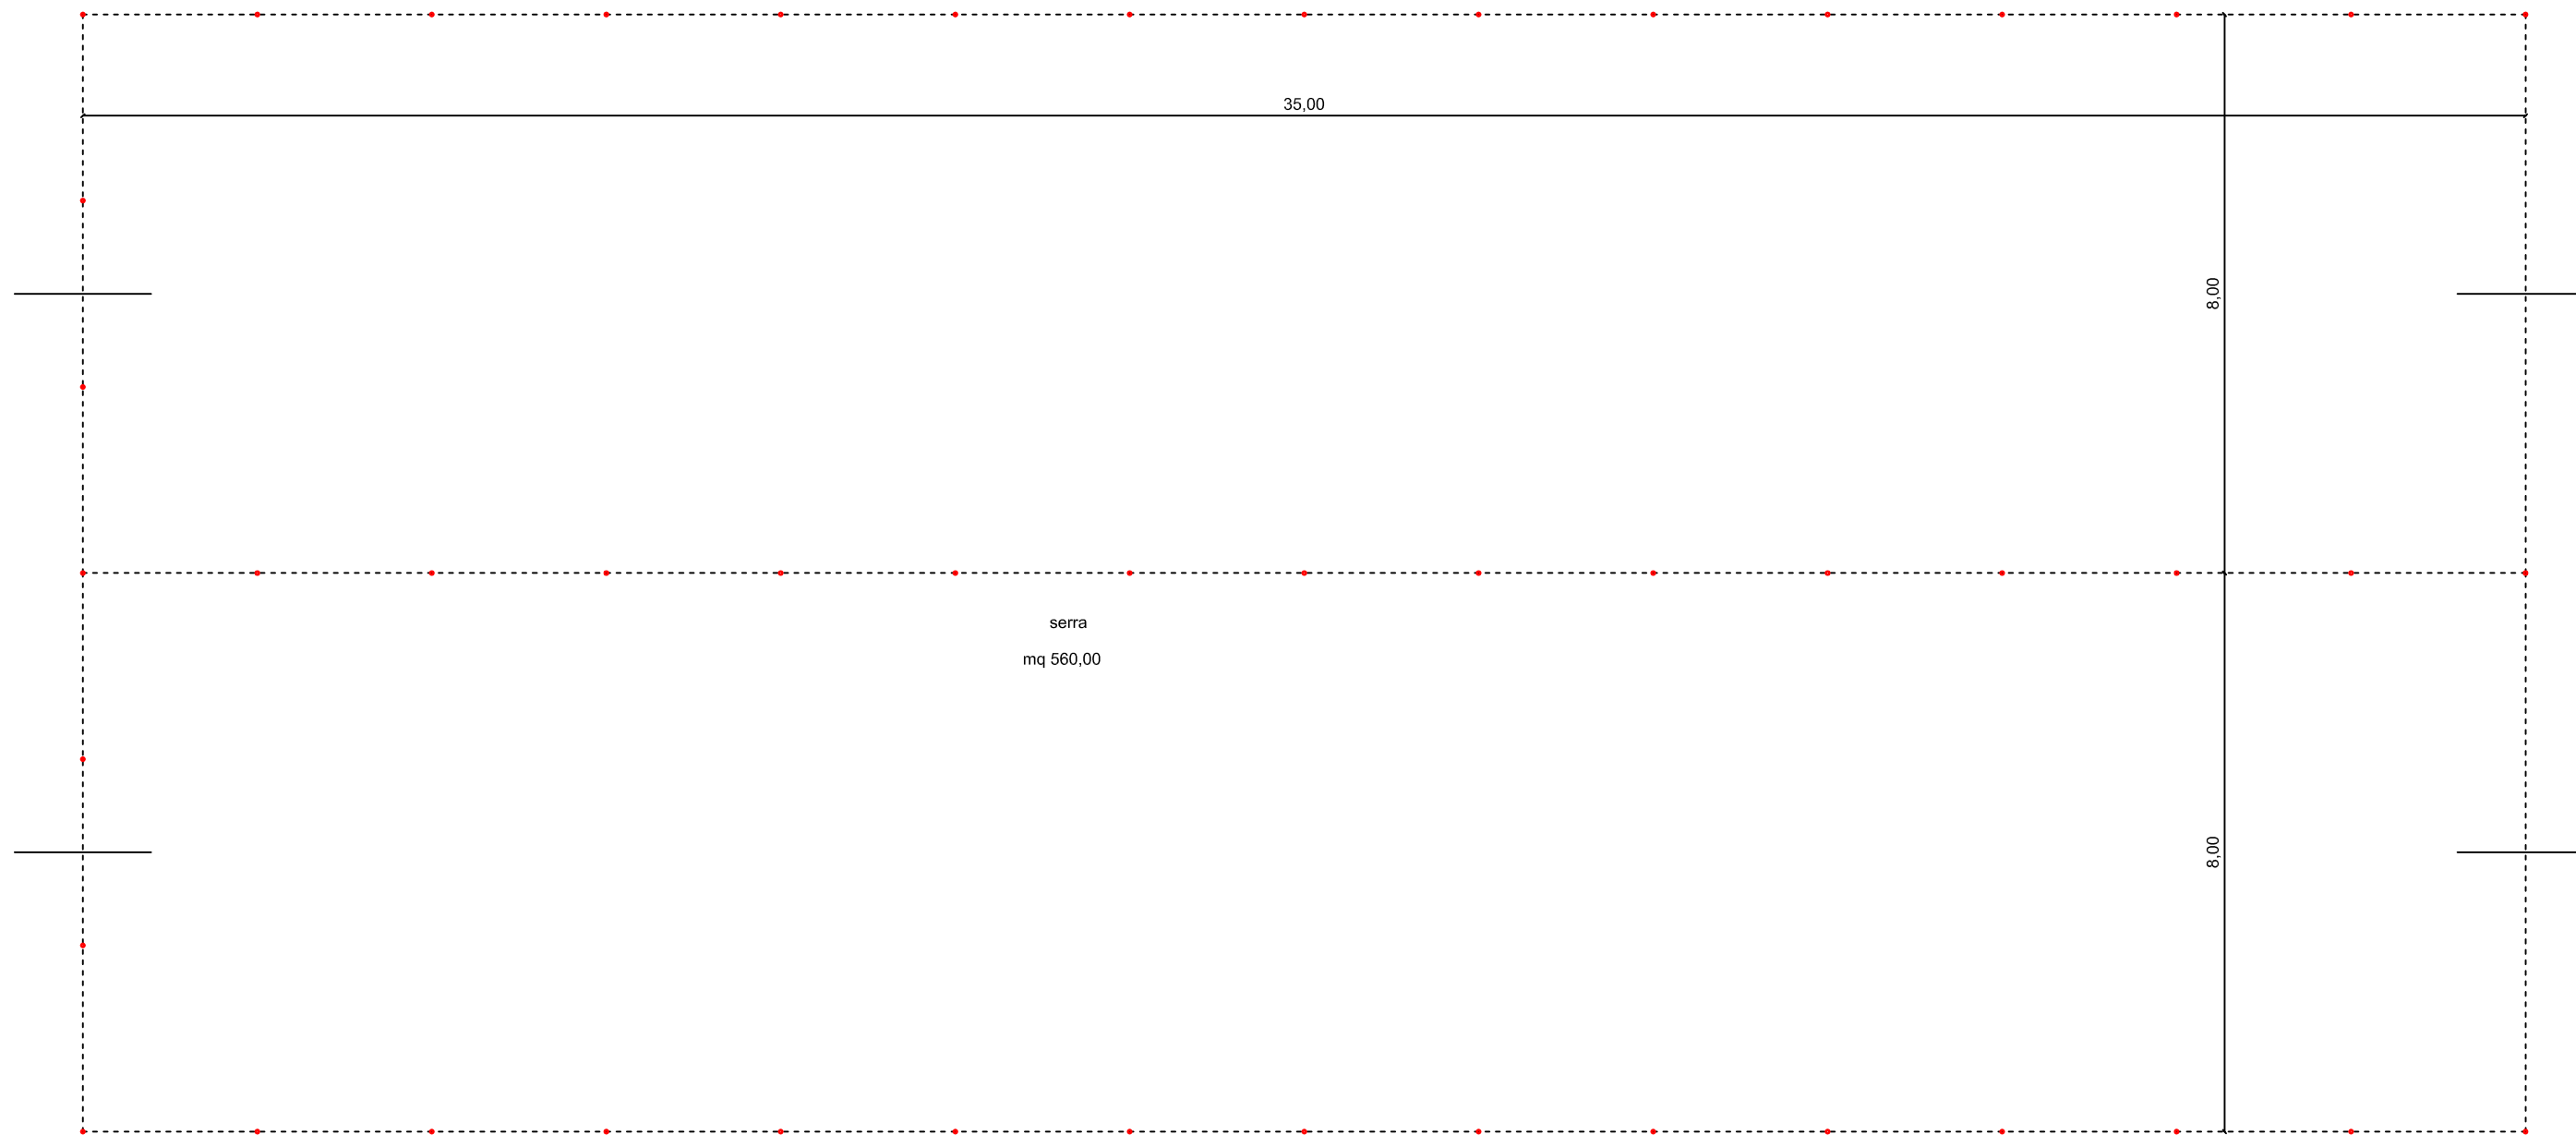

superficie mq 560,00

serra  
mq 560,00

35,00

8,00


8,00

Scala 1:100

# Tav. n. 4 - Pianta corpo F

piano terra


p.lla 817 sub 1 corpo "F"

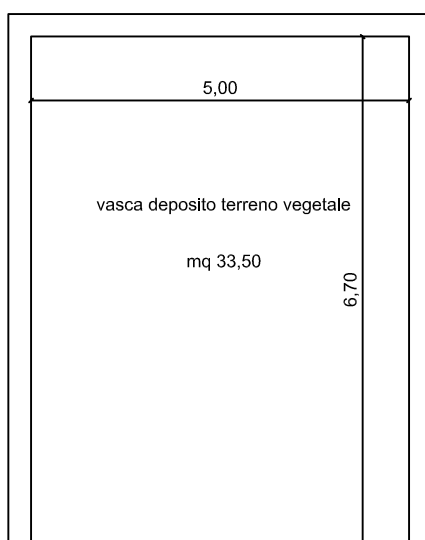

superficie netta mq 33,50  
superficie lorda mq 39,20


Scala 1:100

# Tav. n. 5 - Pianta corpo G - corpo H - corpo I piano terra

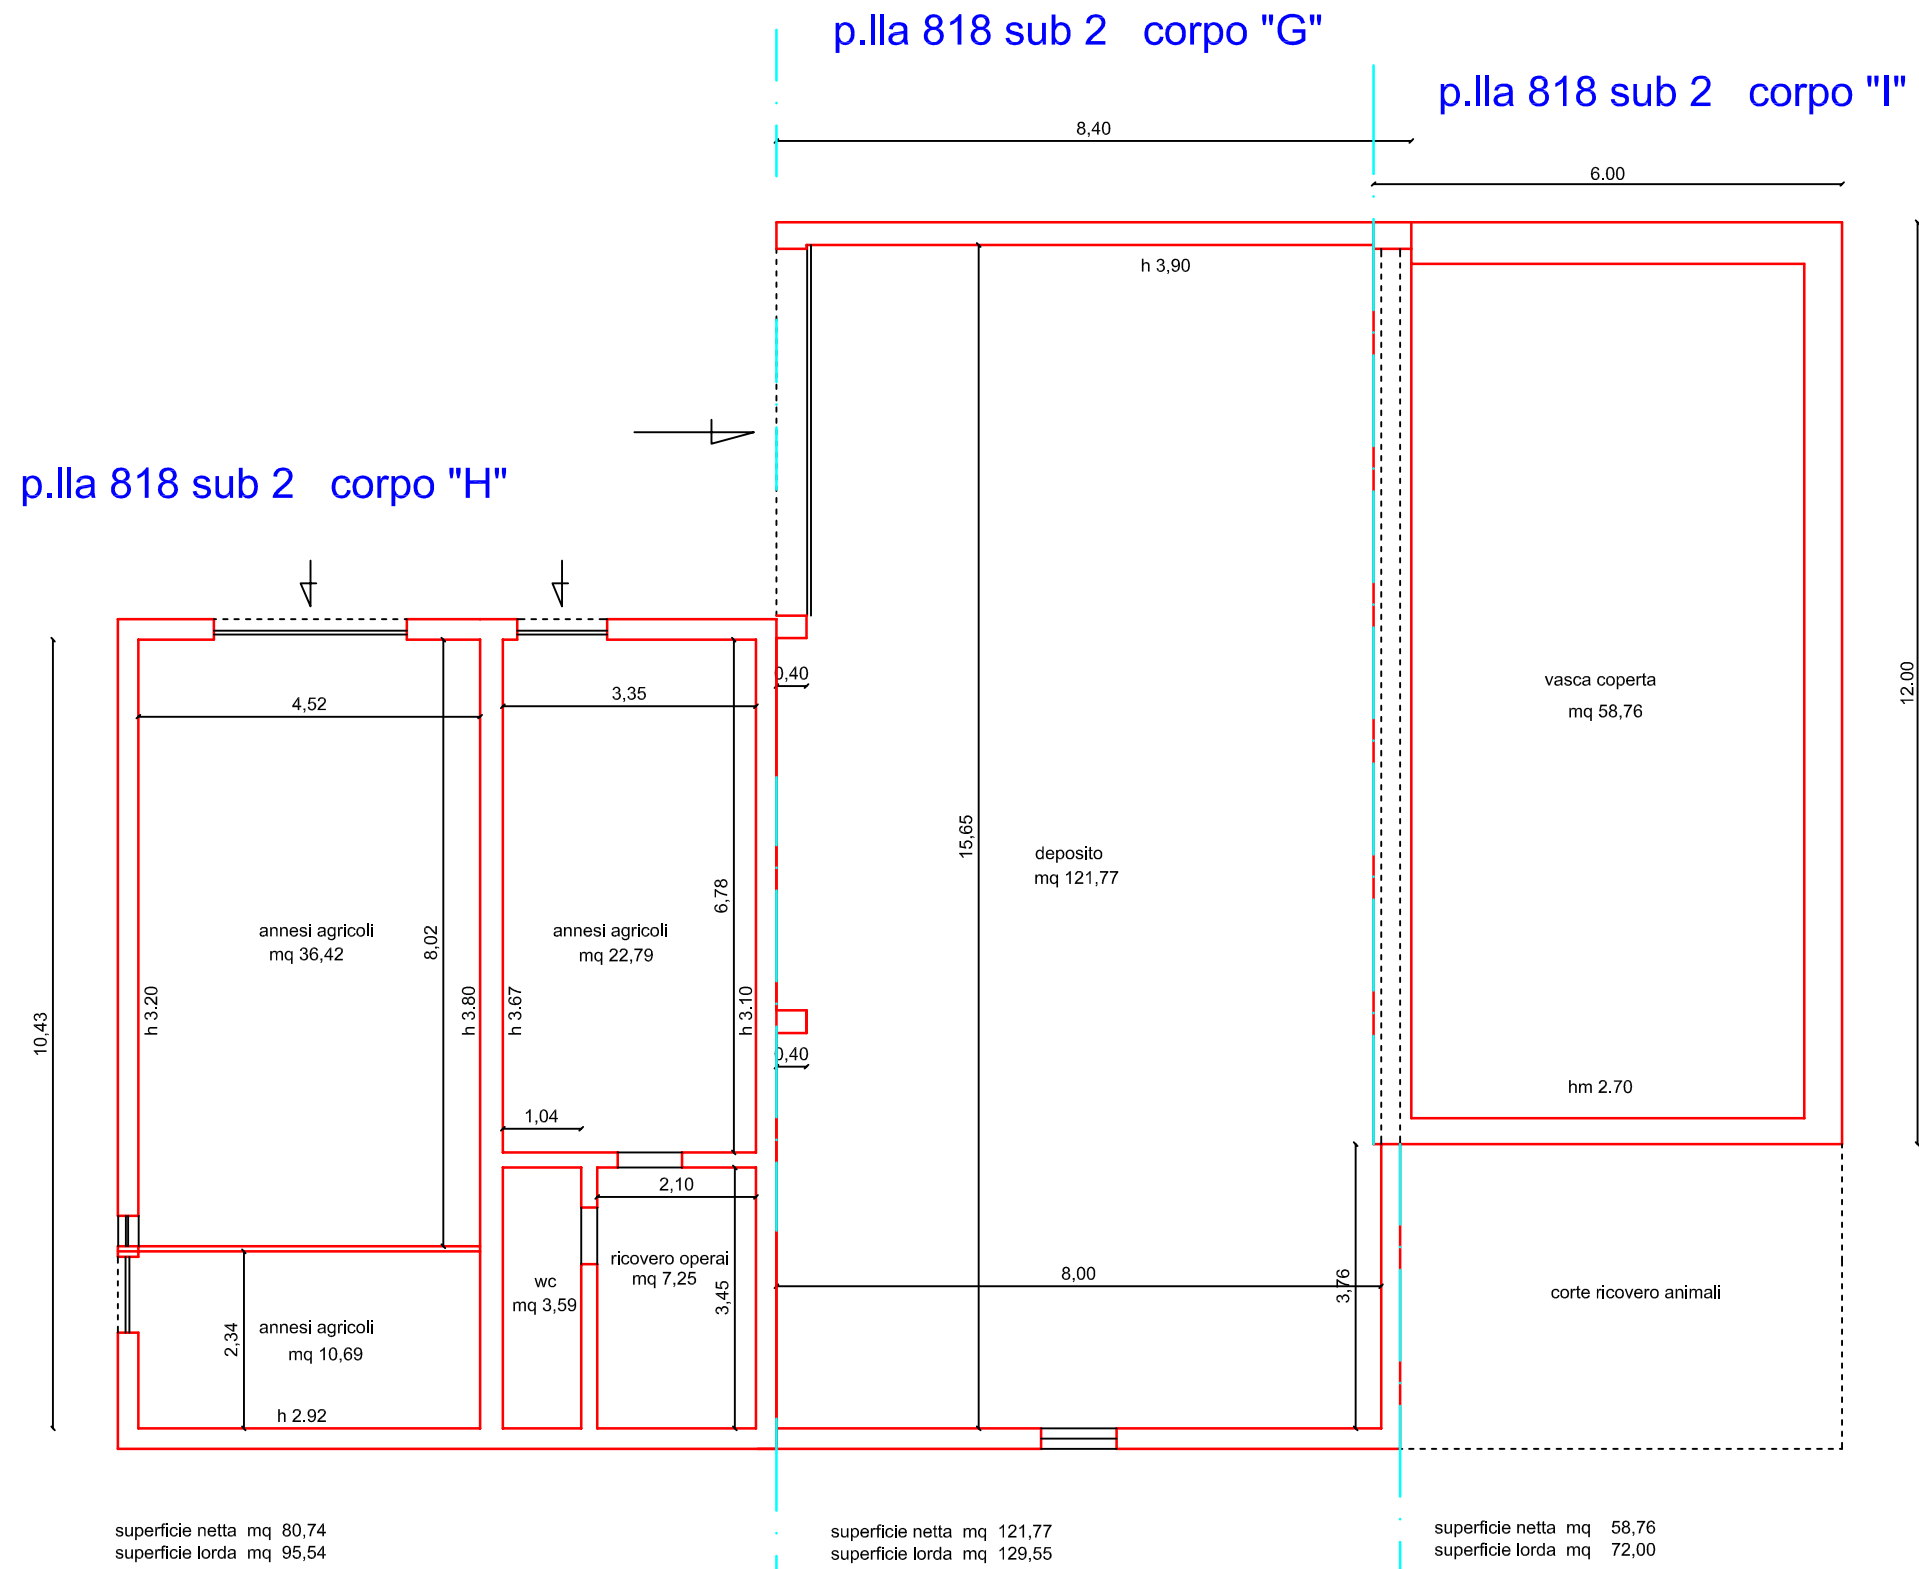

# Tav. n. 6 - Pianta part. 854 sub 2

## piano terra

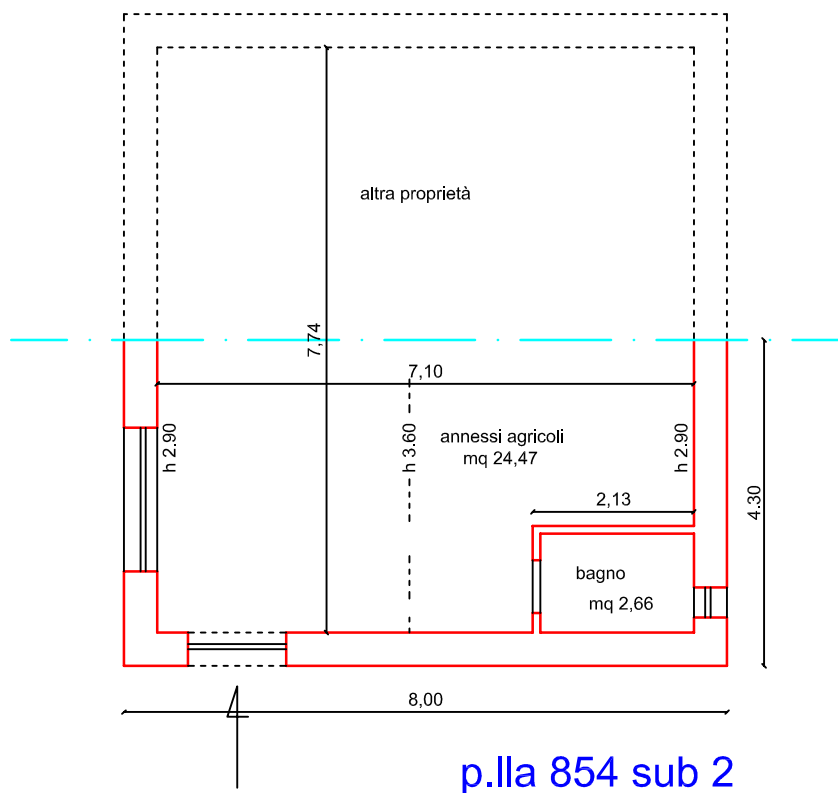

superficie netta mq 27,13  
superficie lorda mq 34,40

Scala 1:100