


ALLEGATO N. 5

PLANIMETRIA INDICATIVA STATO ATTUALE PIANO PRIMO

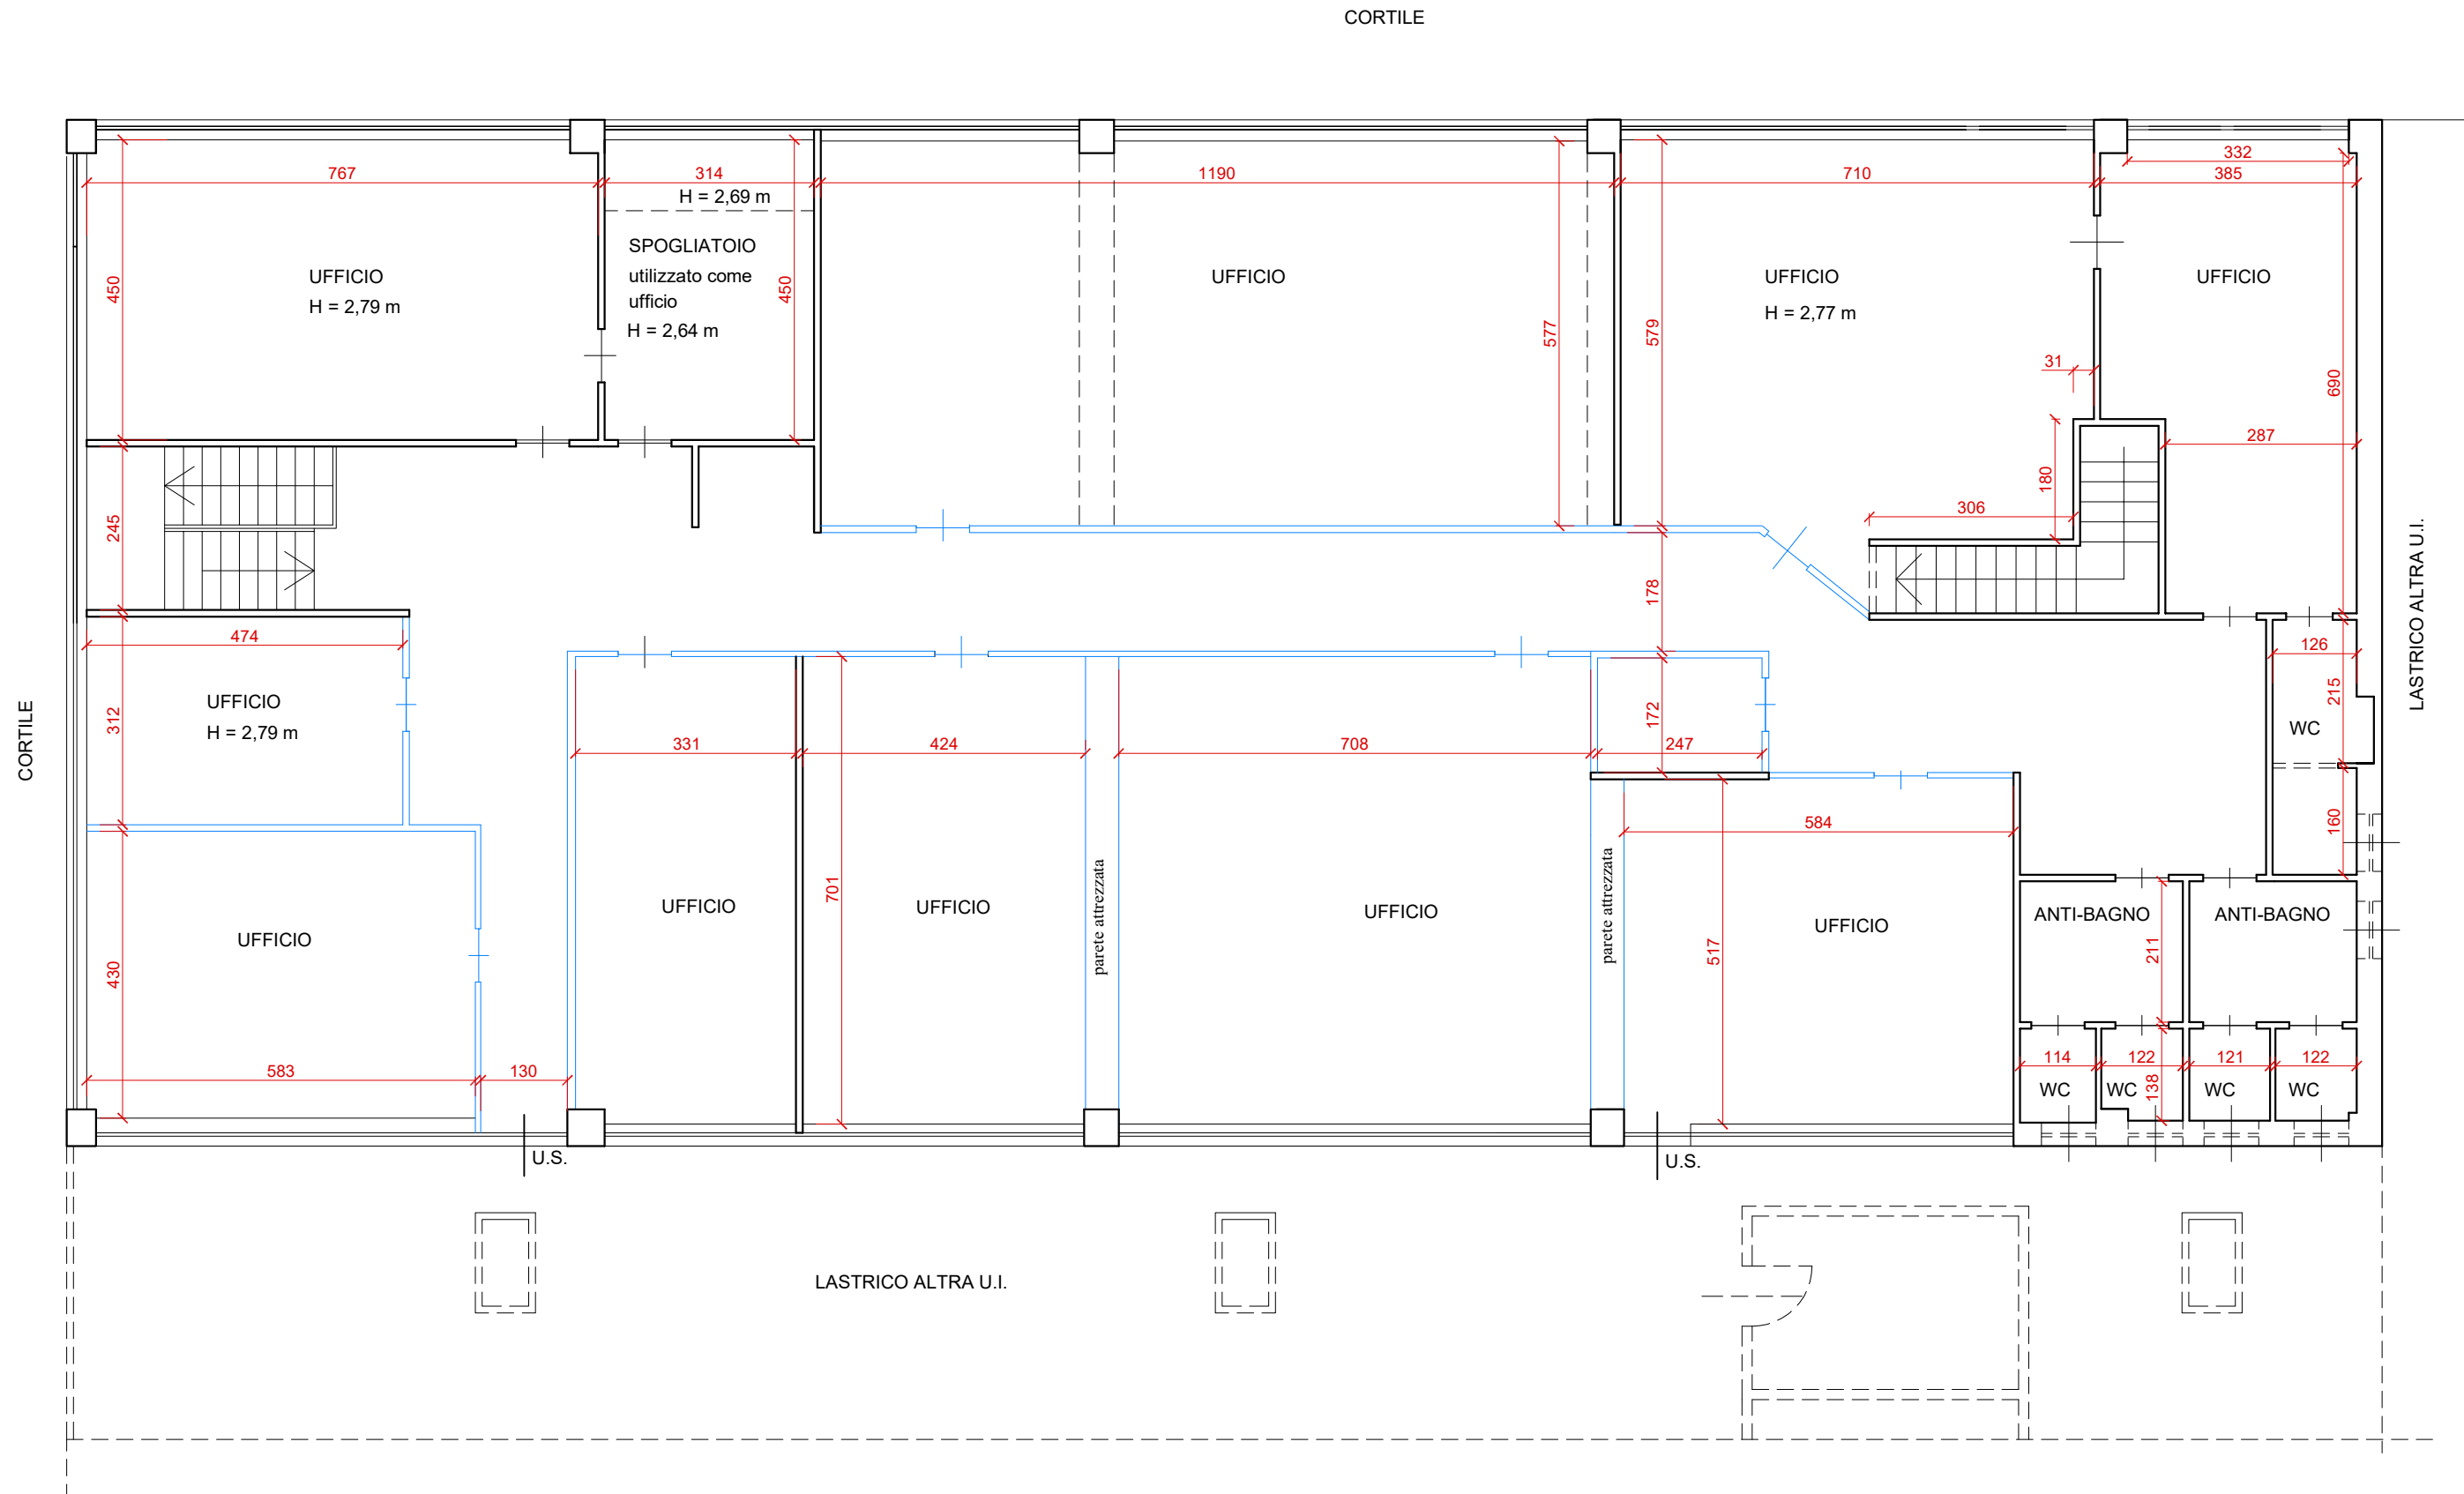

N.B. formerà oggetto di trasferimento anche la porzione del piano terreno occupata dai due vani scala di accesso all'U.I., non rappresentati in questa tavola grafica

Immobile sito in TORINO, strada Del Drosso n. 128 interno 23

PLANIMETRIA PIANO PRIMO (II f.t.)

Liquidazione Giudiziale R.G.177/2024 L.G. - Tribunale di Torino

SCALA 1:100

TAVOLA

data rilievo 25.09.2024
Arch. Silvia Simonelli

UNICA