

AII.1



N=10900

E=8300

1 Particella: 2

19-Giu-2023 17:52:36
Protocollo pratica T355335/2023

Scala originale: 1:1000
Dimensione cornice: 388.000 x 276.000 metri

Comune: (CN) MANGO
Foglio: 14



MINISTERO DELLE FINANZE
DIREZIONE GENERALE DEL CATASTO E DEI SERVIZI TECNICI ERARIALI
ACCERTAMENTO GENERALE DELLA PROPRIETA' IMMOBILIARE URBANA
(R. DECRETO LEGGE 13 APRILE 1939-XVII N°652)

Planimetria degli immobili urbani denunciati con la Scheda N°

Comune Mangano

Ditta Rio Teresa In Stefano

Via Carlo Alberto

Segnare cognome, nome, paternità del solo primo intestatario

Mangano

ACCERTAMENTO GENERALE DELLA
PROPRIETA' IMMOBILIARE URBANA

(R.D.L. 13 aprile 1939-XVII, n. 652)

COMUNE

di Mangano

Talloncino di riscontro


DELLA

SCHEDA NUMERO

Rio Teresa In Stefano


Mangano

5328041

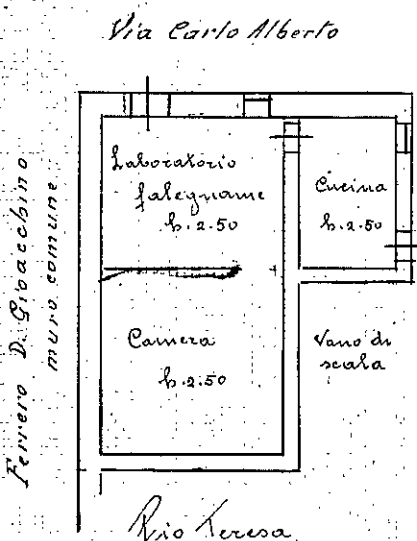

[Handwritten signature]

ORIENTAMENTO

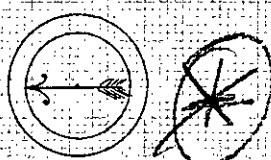

SCALA di 1: 200

Compilata da:

Geom. Gallina Mario

(Titolo, nome e cognome del Tecnico)

Iscritto all'Albo dei Geometri
della Provincia di Cuneo

Data 1.2.40 XVII

Firma Geom. Gallina


DIREZIONE GENERALE DEL CATASTO E DEI SERVIZI TECNICI ERARIALI

(R. DECRETO LEGGE 13 APRILE 1939·XVII N°652)

"Segnare cognome, nome, paternità del solo primo intestatario"


(R.D.L. 13 aprile 1939-XVII, n. 652)

5328040

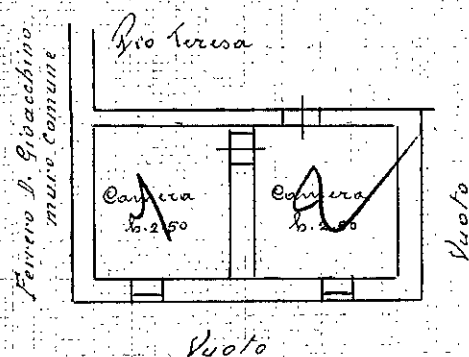

P. Terreno

ORIENTAMENTO

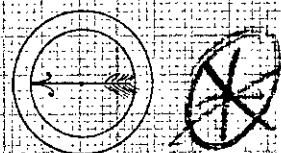

SCALA DI 1: 200

Compilata da:

Geom. Gallina Marie

(Titolo, nome e cognome del Tecnico)

Iscritto all'Albo dei Geometri

della Provincia di Cuneo

Firma Geom. G. Kinn

Data 1.2.40 XV III

Firma Q. com Q. K...



MINISTERO DELLE FINANZE
DIREZIONE GENERALE DEL CATASTO E DEI SERVIZI TECNICI ERARIALI
ACCERTAMENTO GENERALE DELLA PROPRIETA' IMMOBILIARE URBANA
(R. DECRETO LEGGE 13 APRILE 1939-XVII N°652)

B

Planimetria degli immobili urbani denunciati con la Scheda N°

Comune Mango

Ditta Pio Teresa

Via Carlo Alberto

fu Stefano
"Segnare cognome, nome, paternità del solo primo intestatario"

1. p. Ferrero Silvio

ACCERTAMENTO GENERALE DELLA
PROPRIETA' IMMOBILIARE URBANA

(R.D.L. 13 aprile 1939-XVII, n. 652)

COMUNE


di Mango

Talloncino di riscontro
DELLA

SCHEDA NUMERO

Pio Teresa per
Ferrero Silvio di Silvio


5328043

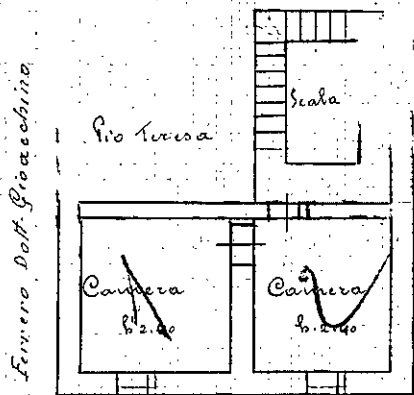

1° Piano

diretta in proprio

ORIENTAMENTO

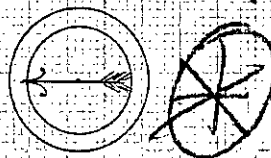

SCALA di 1: 200

Compilata da:

Geom. Gallina Mario

(Titolo, nome e cognome del Tecnico)

Iscritto all'Albo dei Geometri

della Provincia di Cuneo

Data 1. 2. 40 XV III

Firma Geom. Gallina Mario



MINISTERO DELLE FINANZE
DIREZIONE GENERALE DEL CATASTO E DEI SERVIZI TECNICI ERARIALI

ACCERTAMENTO GENERALE DELLA PROPRIETA' IMMOBILIARE URBANA

(R. DECRETO LEGGE 13 APRILE 1939-XVII N°652)

Planimetria degli immobili urbani denunciati con la Scheda N°

Comune Mangano

Via Carlo Alberto

Ditta "Rio Teresa" fu Stefano

Segnare cognome, nome, paternità del solo primo intestatario

Rio Teresa

ACCERTAMENTO GENERALE DELLA
PROPRIETA' IMMOBILIARE URBANA

(R.D.L. 13 aprile 1939-XVII, n. 652)

COMUNE


di Mangano

Talloncino di riscontro
DELLA

SCHEDA NUMERO

Rio Teresa su ab.
e 1° piano

5328039

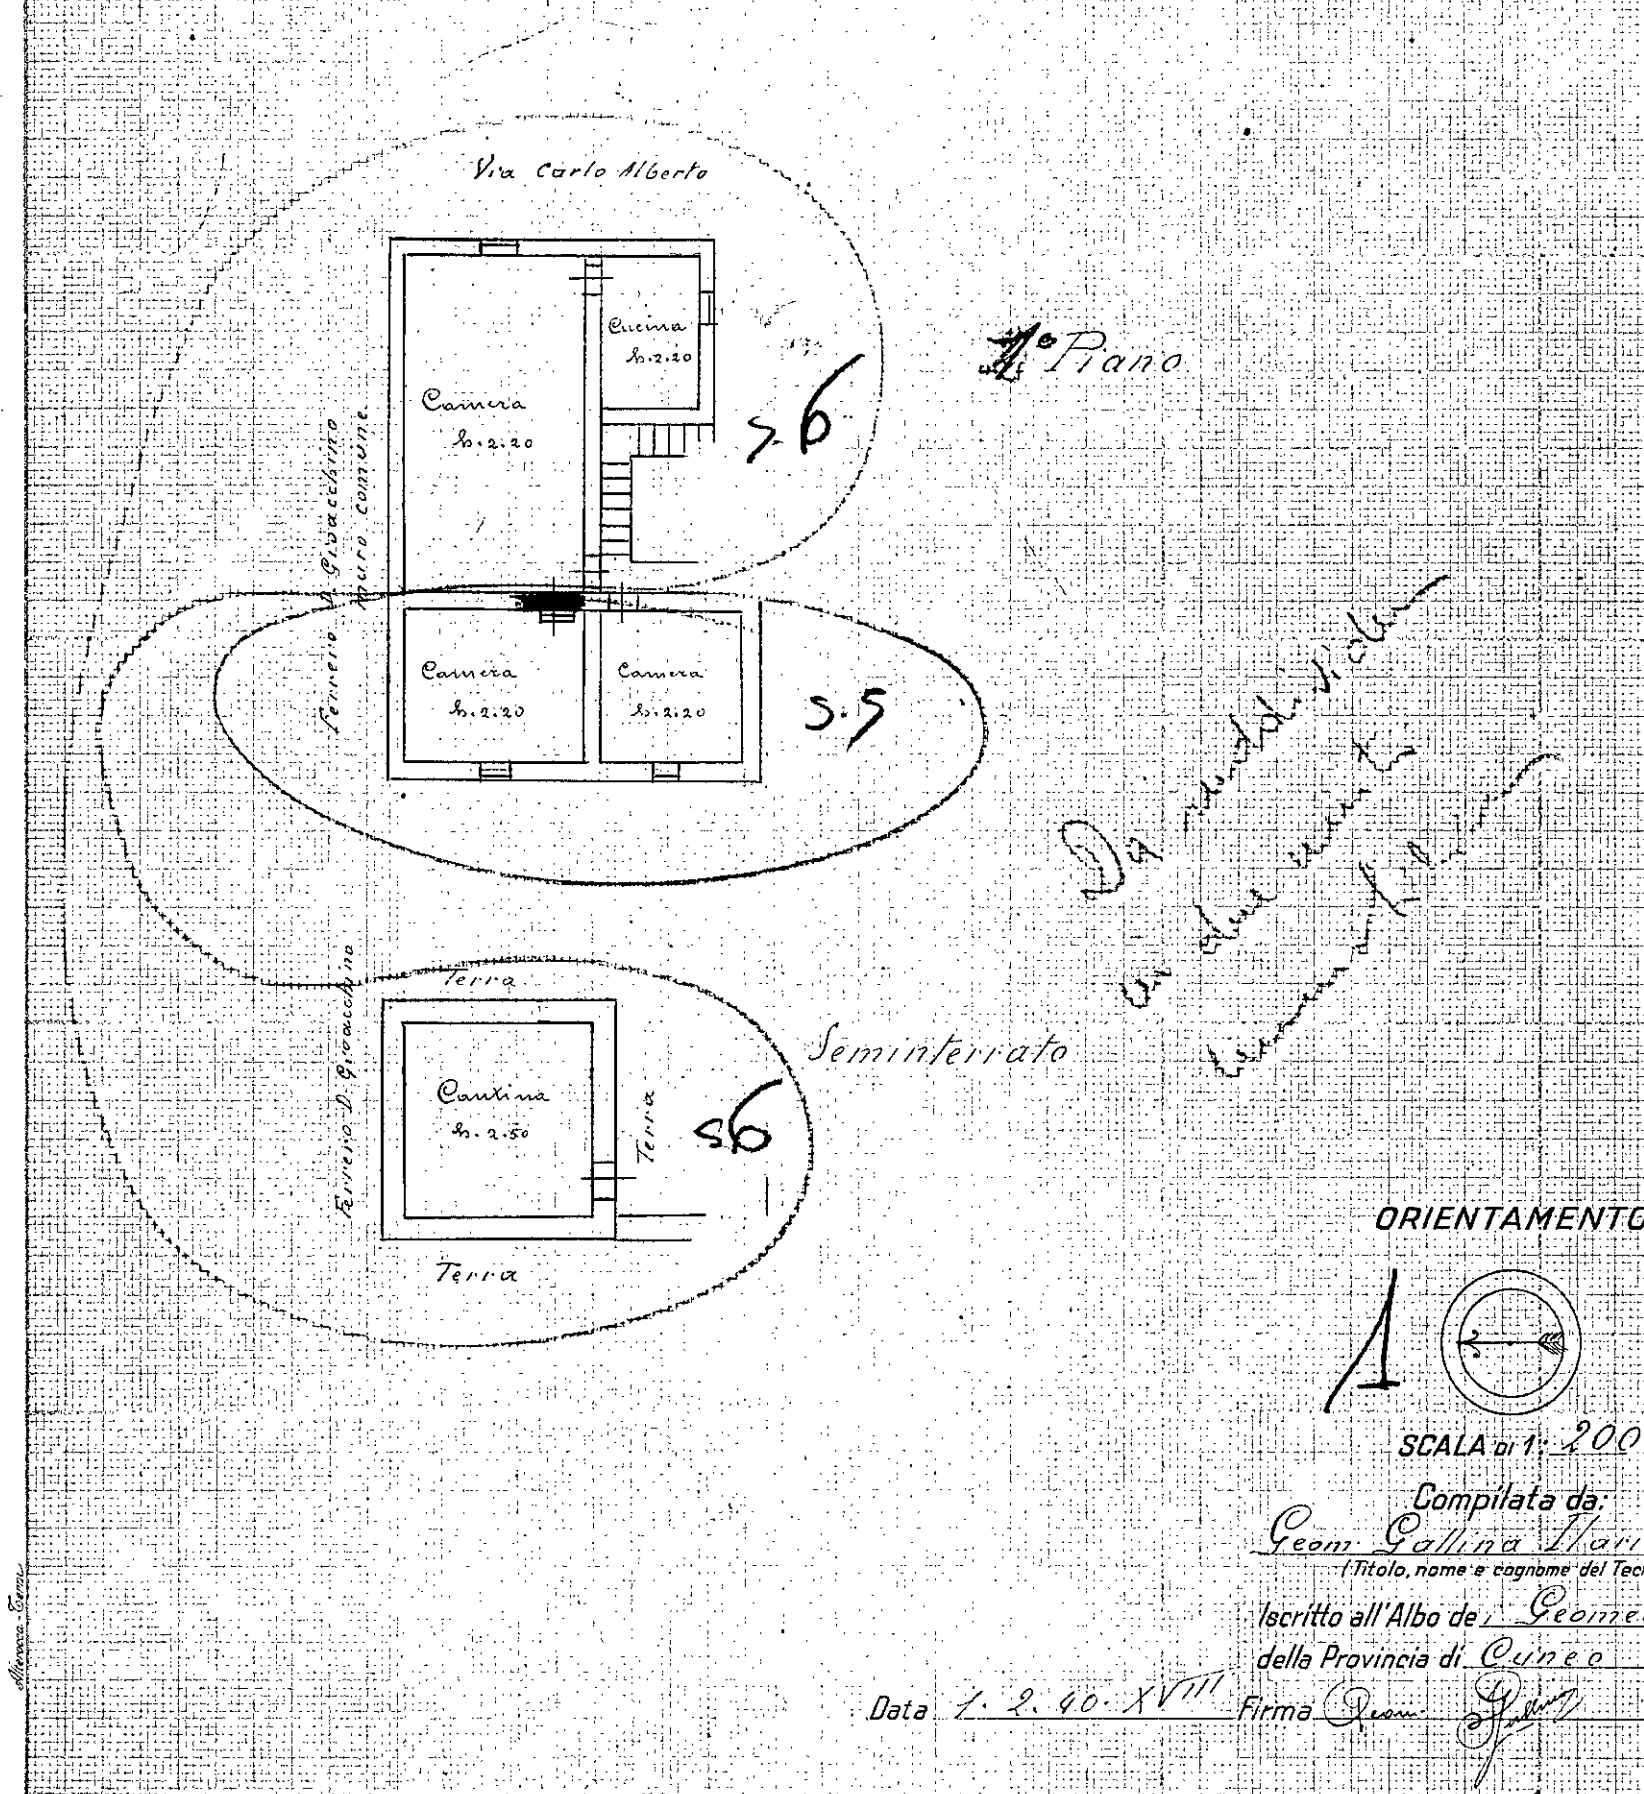



MINISTERO DELLE FINANZE
DIREZIONE GENERALE DEL CATASTO E DEI SERVIZI TECNICI ERARIALI

ACCERTAMENTO GENERALE DELLA PROPRIETA' IMMOBILIARE URBANA

(R. DECRETO LEGGE 13 APRILE 1939-XVII N°652)

Planimetria degli immobili urbani denunciati con la Scheda N°

Comune Mangano

Via Carlo Alberto

Ditta "Rio Teresa" fu Stefano

Segnare cognome, nome, paternità del solo primo intestatario

Rio Teresa

ACCERTAMENTO GENERALE DELLA
PROPRIETA' IMMOBILIARE URBANA

(R.D.L. 13 aprile 1939-XVII, n. 652)

COMUNE

di Mangano


Talloncino di riscontro

DELLA

SCHEDA NUMERO

Rio Teresa, sua ab.

5328039

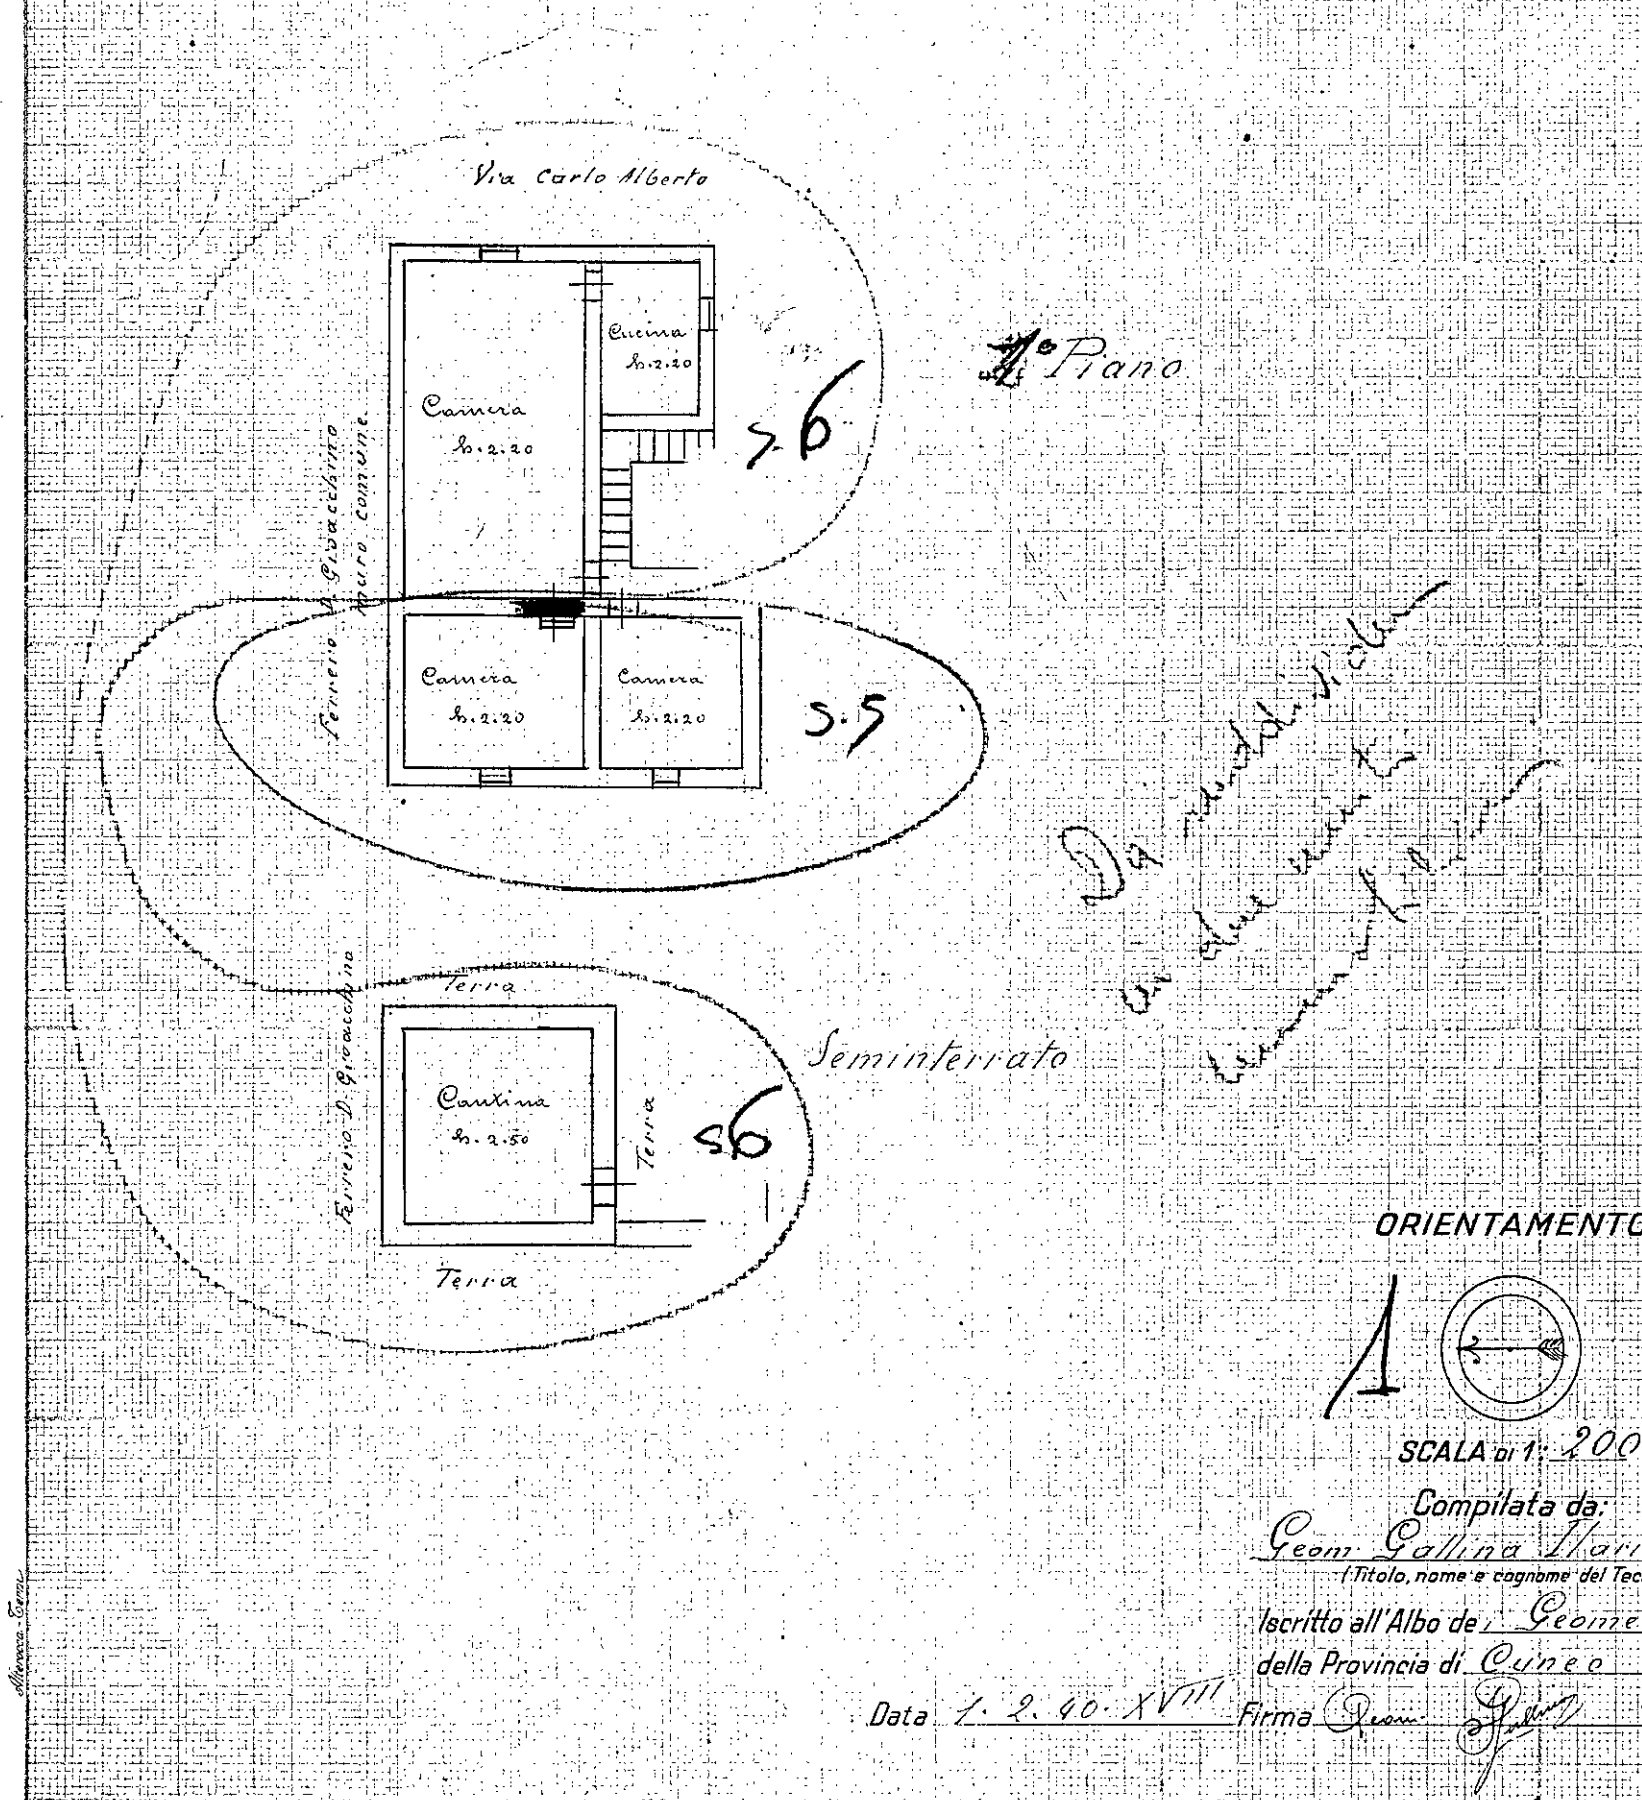

ORIENTAMENTO

SCALA di 1: 200

Compilata da:

Geom. Gallina Mario
(Titolo, nome e cognome del Tecnico)

Iscritto all'Albo dei Geometri
della Provincia di Cuneo

Data 1. 2. 40. XVIII

Firma Geom. Gallina



MINISTERO DELLE FINANZE

DIREZIONE GENERALE DEL CATASTO E DEI SERVIZI TECNICI ERARIALI

ACCERTAMENTO GENERALE DELLA PROPRIETA' IMMOBILIARE URBANA

(R. DECRETO LEGGE 13 APRILE 1939-XVII N°652)

Planimetria degli immobili urbani denunciati con la Scheda N°

Comune Mangio

Via Regina Margherita

Ditta Pio Teresa In Francesco

^m Segnare cognome, nome, paternità del solo primo intestatario

ACCERTAMENTO GENERALE DELLA
PROPRIETA' IMMOBILIARE URBANA

(R.D.L. 13 aprile 1939-XVII, n. 652)

COMUNE

di Mangio

Talloncino di riscontro
DELLA


SCHEDA NUMERO

Pio Teresa In Francesco

5328042


bott. Riv. X. uniche

AVVERTENZA: Il presente
talloncino deve essere incollato a
cura del dichiarante sulla plani-
metria (riproducendo la unità im-
mobiliare denunciata con la pre-
sente scheda) da presentare ai
sensi dell'articolo 7 del R. D. L.
13 aprile 1939-XVII, n. 652.

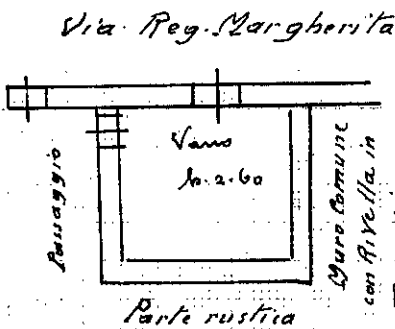

[Handwritten signature]

ORIENTAMENTO

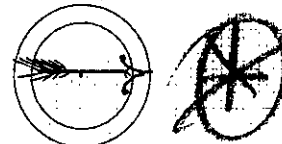

SCALA di 1: 200

Compilata da:


Geom. Gallina Mario
(Titolo, nome e cognome del tecnico)

Iscritto all'Albo dei Geometri
della Provincia di Cuneo

Data 15. 5. 40 XV. III.

Firma [Signature]

AII.10

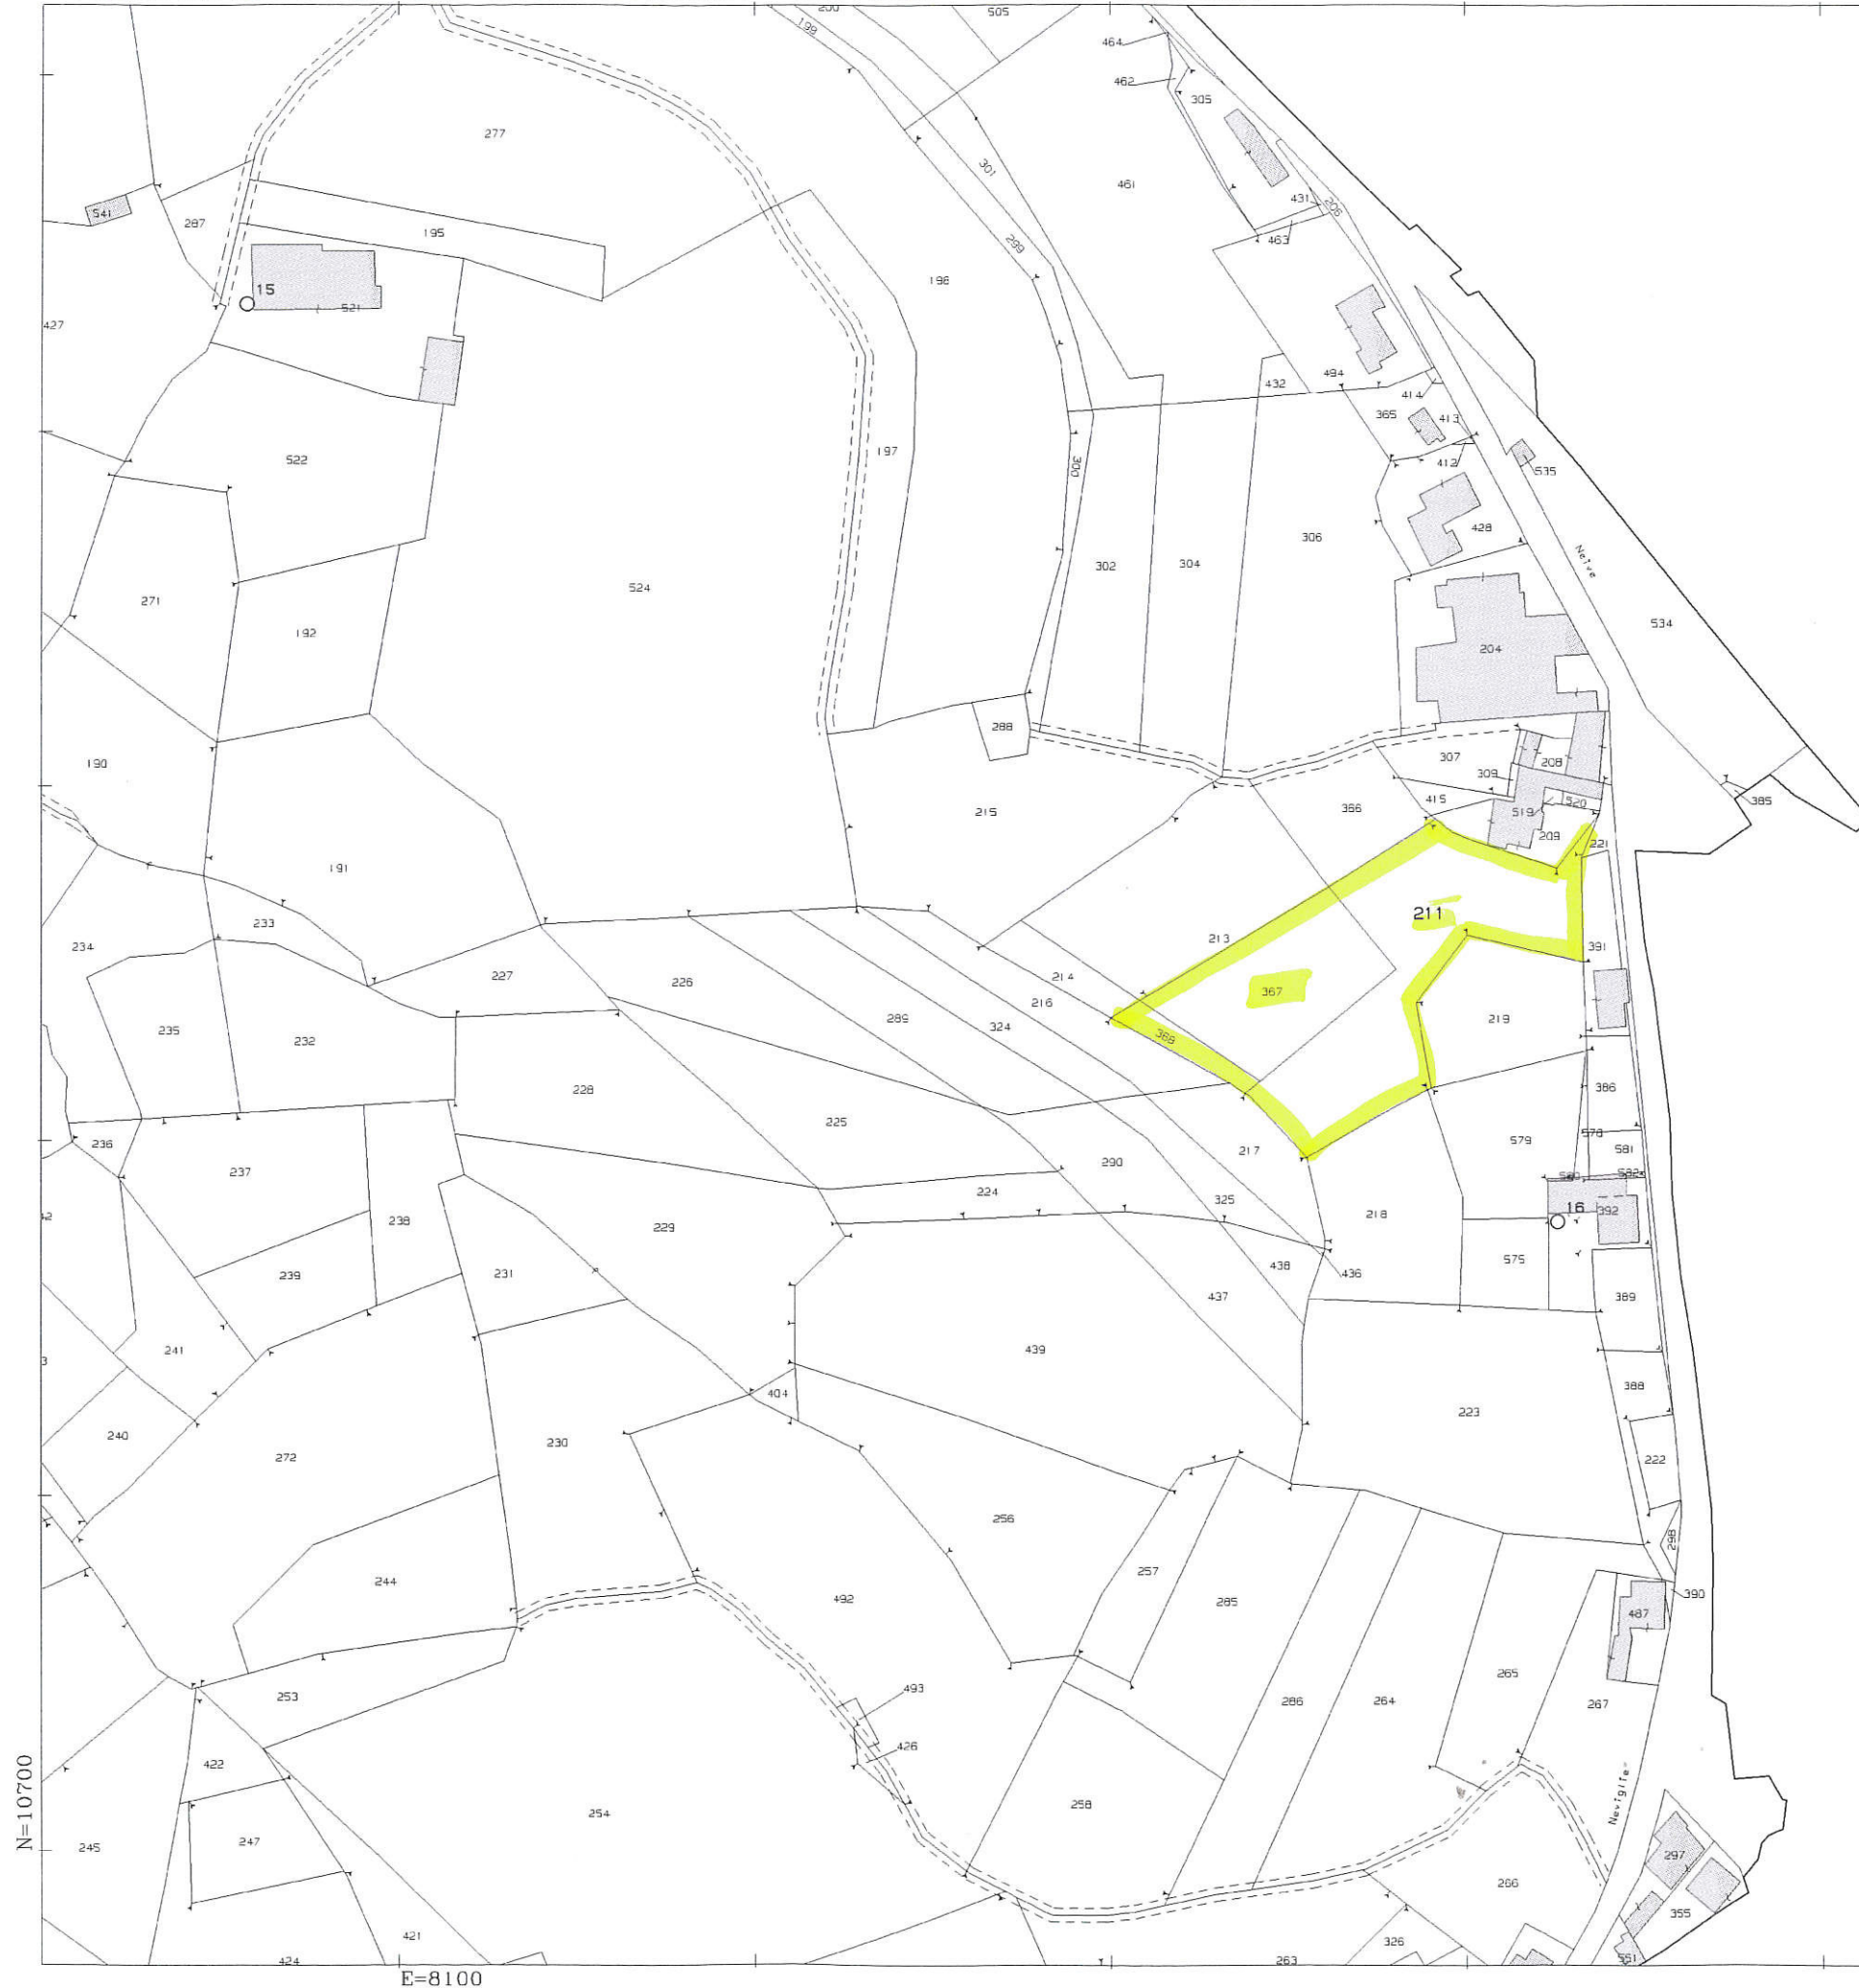

N=10700

E=8100

1 Particella: 211

19-Giu-2023 17:53:59
Protocollo pratica T356129/2023

Scala originale: 1:2000
Dimensione cornice: 776.000 x 552.000 metri

Comune: (CN) MANGO
Foglio: B