

**Agenzia del Territorio
CATASTO FABBRICATI
Ufficio Provinciale di
Genova**

Dichiarazione protocollo n. GE0195322 del 05/09/2013

Planimetria di u.i.u. in Comune di Mignanego

Via Giovanni Xxiii

civ. 37

Identificativi Catastali:

Sezione:
Foglio: 18
Particella: 337
Subalterno: 11

Compilata da:
Rosagni Marco
Iscritto all'albo:
Architetti

Prov. Genova


N. 2582

Scheda n. 1


Scala 1:200

VIA GIOVANNI XXIII, CIV 37 int. 2
PIANO SS1, h 3.50 ml

CONFINA CON N.C.T. F 18 MAPP 337

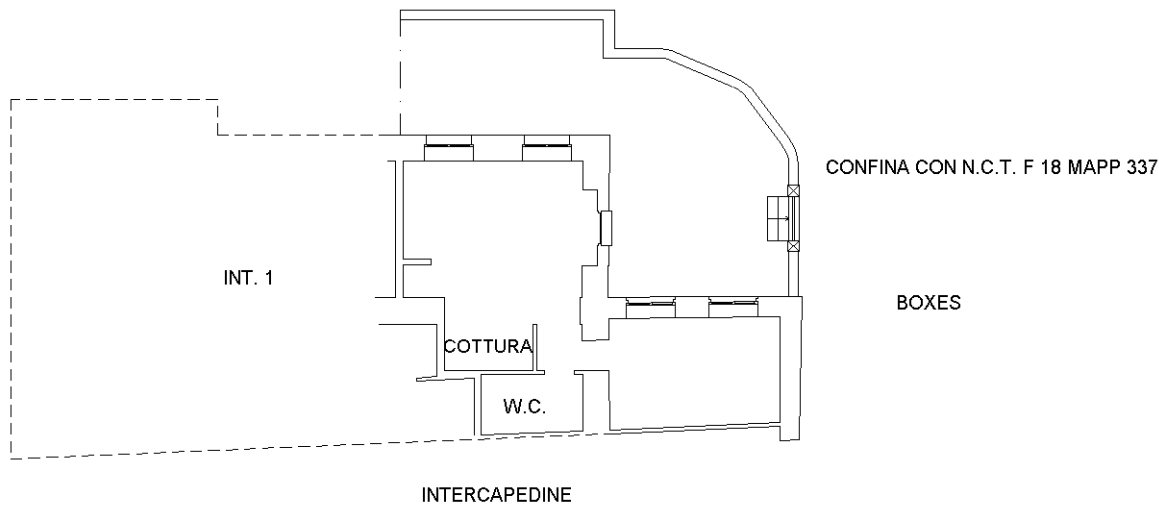

orientamento

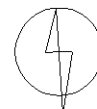

Ultima planimetria in atti

