

Gabriele Rossi - ARCHITETTO

Vicolo dello Spedale n°2-53048 - SINALUNGA(SI)-Tel.0577/892182 – Mobile 349/7651516
E-mail: info@architettorossi.org - gabriele.rossi@pec.architettisiena.it

DOCUMENTAZIONE FOTOGRAFICA



Foto 1



Foto 2

Gabriele Rossi - ARCHITETTO

Vicolo dello Spedale n°2-53048 - SINALUNGA(SI)-Tel.0577/892182 – Mobile 349/7651516
E-mail: info@architettorossi.org - gabriele.rossi@pec.architettisiena.it



Foto 3



Foto 4

Gabriele Rossi - ARCHITETTO

Vicolo dello Spedale n°2-53048 - SINALUNGA(SI)-Tel.0577/892182 – Mobile 349/7651516
E-mail: info@architettorossi.org - gabriele.rossi@pec.architettisiena.it



Foto 5



Foto 6

Gabriele Rossi - ARCHITETTO

Vicolo dello Spedale n°2-53048 - SINALUNGA(SI)-Tel.0577/892182 – Mobile 349/7651516
E-mail: info@architettorossi.org - gabriele.rossi@pec.architettisiena.it



Foto 7



Foto 8

Gabriele Rossi - ARCHITETTO

Vicolo dello Spedale n°2-53048 - SINALUNGA(SI)-Tel.0577/892182 – Mobile 349/7651516
E-mail: info@architettorossi.org - gabriele.rossi@pec.architettisiena.it



Foto 9

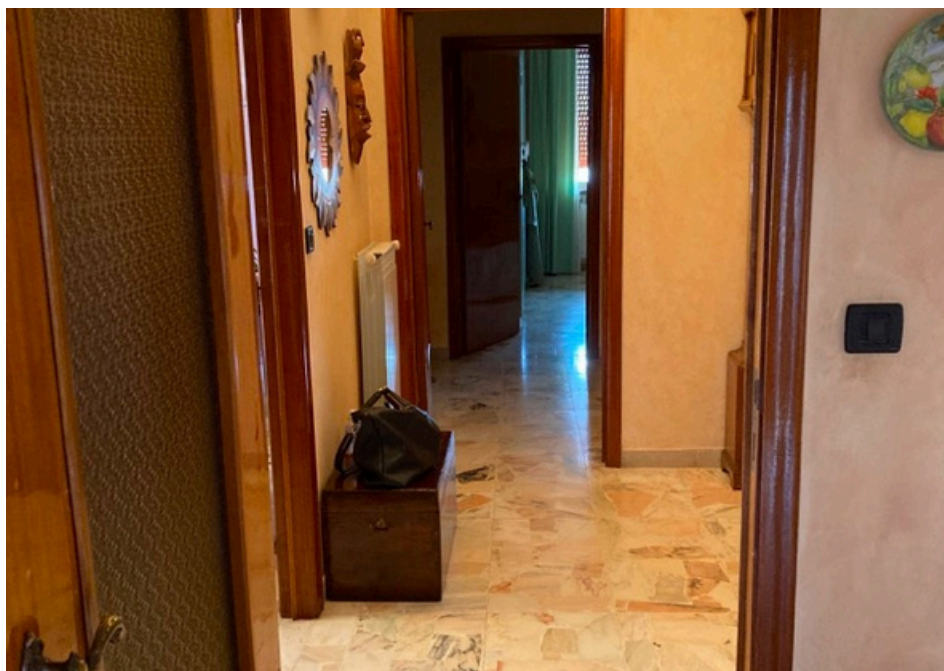


Foto 10

Gabriele Rossi - ARCHITETTO

Vicolo dello Spedale n°2-53048 - SINALUNGA(SI)-Tel.0577/892182 – Mobile 349/7651516
E-mail: info@architettorossi.org - gabriele.rossi@pec.architettisiena.it



Foto 11

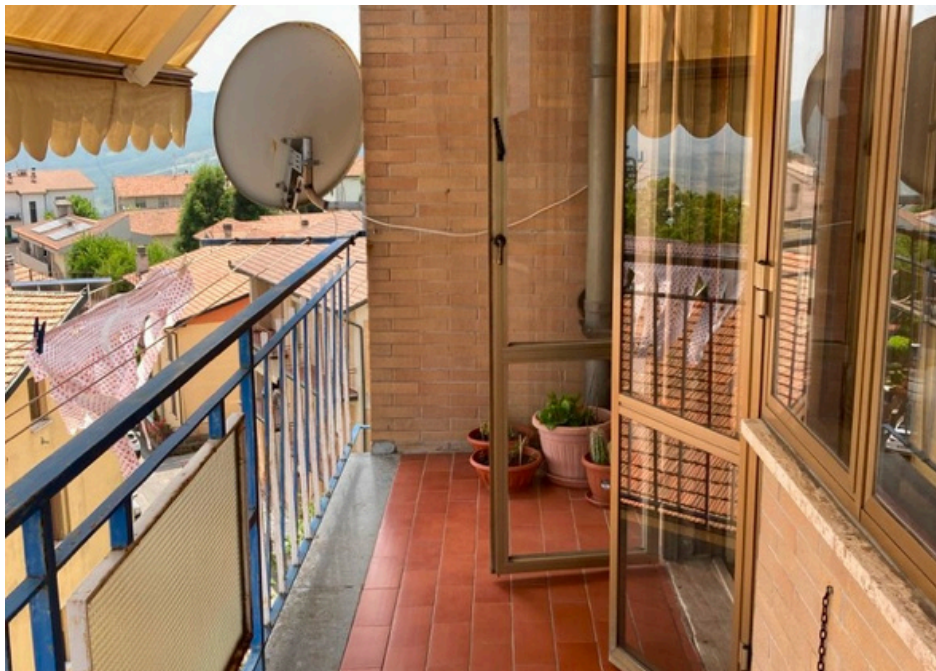


Foto 12

Gabriele Rossi - ARCHITETTO

Vicolo dello Spedale n°2-53048 - SINALUNGA(SI)-Tel.0577/892182 – Mobile 349/7651516
E-mail: info@architettorossi.org - gabriele.rossi@pec.architettisiena.it



Foto 13



Foto 14

Gabriele Rossi - ARCHITETTO

Vicolo dello Spedale n°2-53048 - SINALUNGA(SI)-Tel.0577/892182 – Mobile 349/7651516
E-mail: info@architettorossi.org - gabriele.rossi@pec.architettisiena.it



Foto 15



Foto 16

Gabriele Rossi - ARCHITETTO

Vicolo dello Spedale n°2-53048 - SINALUNGA(SI)-Tel.0577/892182 – Mobile 349/7651516
E-mail: info@architettorossi.org - gabriele.rossi@pec.architettisiena.it



Foto 17



Foto 18

Gabriele Rossi - ARCHITETTO

Vicolo dello Spedale n°2-53048 - SINALUNGA(SI)-Tel.0577/892182 – Mobile 349/7651516
E-mail: info@architettorossi.org - gabriele.rossi@pec.architettisiena.it



Foto 19



Foto 20

Gabriele Rossi - ARCHITETTO

Vicolo dello Spedale n°2-53048 - SINALUNGA(SI)-Tel.0577/892182 – Mobile 349/7651516
E-mail: info@architettorossi.org - gabriele.rossi@pec.architettisiena.it



Foto 21



Foto 22

Gabriele Rossi - ARCHITETTO

Vicolo dello Spedale n°2-53048 - SINALUNGA(SI)-Tel.0577/892182 – Mobile 349/7651516
E-mail: info@architettorossi.org - gabriele.rossi@pec.architettisiena.it



Foto 23



Foto 24

Gabriele Rossi - ARCHITETTO

Vicolo dello Spedale n°2-53048 - SINALUNGA(SI)-Tel.0577/892182 – Mobile 349/7651516
E-mail: info@architettorossi.org - gabriele.rossi@pec.architettisiena.it



Foto 25

MODULARIO
F. - Cat. S. T. - 366



MINISTERO DELLE FINANZE
DIREZIONE GENERALE DEL CATASTO E DEI SERVIZI TECNICI ERARIALI

O-n°0085722

Mod. A (Nuovo Catasto Edilizio Urbano)

Lire
30

NUOVO CATASTO EDILIZIO URBANO


(R. DECRETO-LEGGE 13 APRILE 1939, N. 652)

Planimetria dell'immobile situato nel Comune di Piancastagnaio Via le G. Vespa


Ditta [redacted] nato a Piancastagnaio il 23-5-1913 e [redacted]

Allegata alla dichiarazione presentata all'Ufficio Tecnico Erariale di Sienna | nata a Piancastagnaio il 30-4-1921


Foglio 4
1:2000

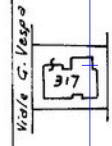

P.5°

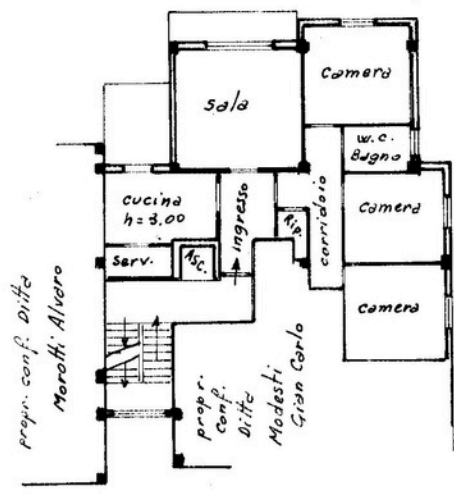

P. Soffitto

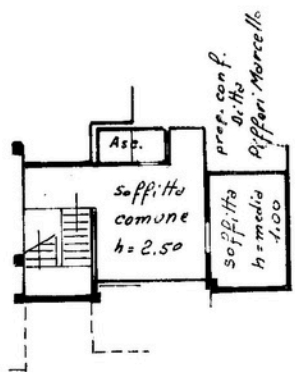

ORIENTAMENTO



SCALA DI I: 200

SPAZIO RISERVATO PER LE ANNOTAZIONI D'UFFICIO

DATA 15-10-70
PROT. N° 1510

Compilata dal per. ind. edile
Sporiaco Foggesi
(Titolo, nome e cognome del tecnico)


Iscritto all'Albo de: Periti Industriali
della Provincia di Sienna al n° 26

DATA 10-7-1969

Firma: [Signature]

ISTITUTO POLIGRAFICO DELLO STATO

Ultima planimetria in atti

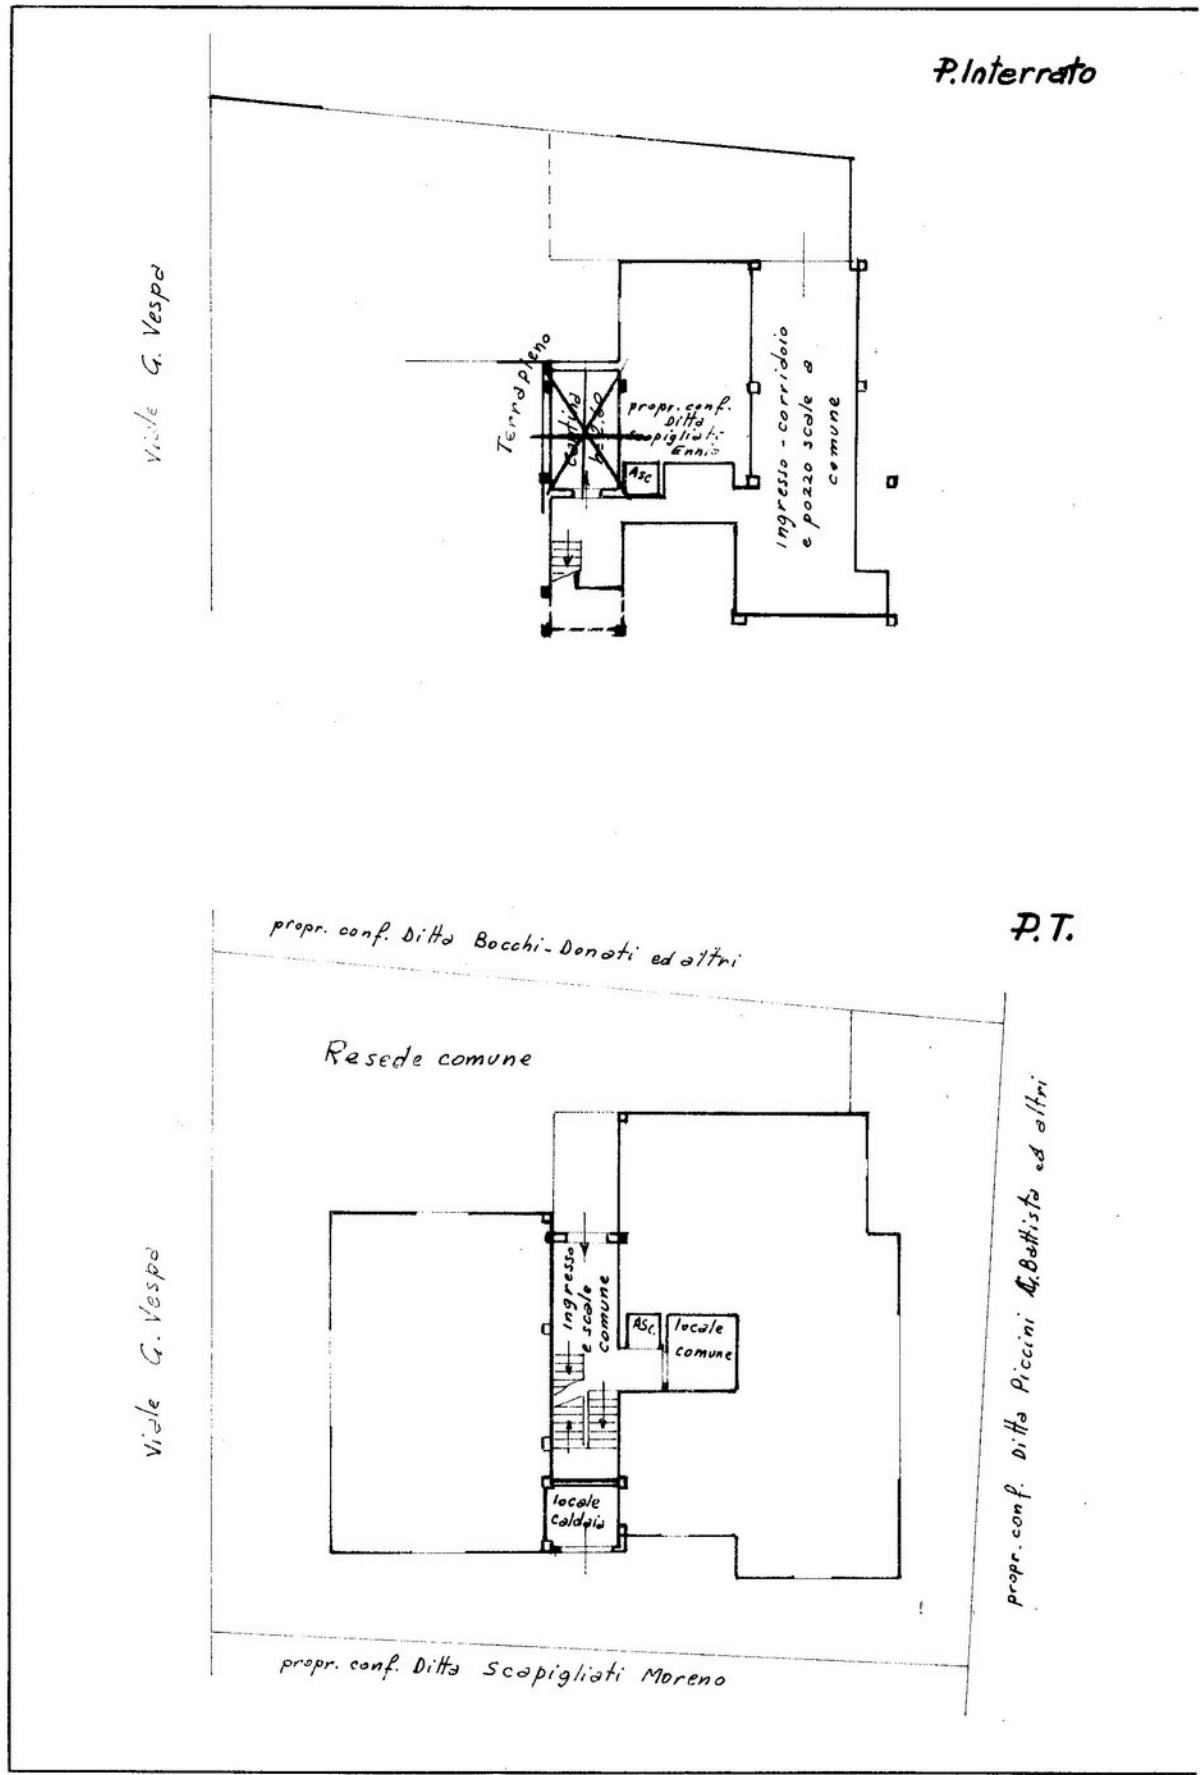

Ultima planimetria in atti

ACCERTAMENTO DELLA PROPRIETA' IMMOBILIARE URBANA ELENCO DEI SUBALTERNI ASSEGNATI

Comune PIANCASTAGNAIO	Sezione	Foglio 4	Particella 317	Tipo mappale	del:
--------------------------	---------	-------------	-------------------	--------------	------

Sub	UBICAZIONE via/piazza	n.civ	Piani	Scala	Int	DESCRIZIONE
1	VIALE GIUSEPPE VESPA					SOPPRESSO
2	VIALE GIUSEPPE VESPA	193	1			ABITAZIONE DI TIPO CIVILE
3	VIALE GIUSEPPE VESPA	193	1			ABITAZIONE DI TIPO CIVILE
4	VIALE GIUSEPPE VESPA	193	1SS - 1			ABITAZIONE DI TIPO CIVILE
5	VIALE GIUSEPPE VESPA	193	2			ABITAZIONE DI TIPO CIVILE
6	VIALE GIUSEPPE VESPA	193	1SS - 2			ABITAZIONE DI TIPO CIVILE
7	VIALE GIUSEPPE VESPA	193	2			ABITAZIONE DI TIPO CIVILE
8	VIALE GIUSEPPE VESPA	193	3			ABITAZIONE DI TIPO CIVILE
9	VIALE GIUSEPPE VESPA	193	S1-3			ABITAZIONE DI TIPO CIVILE
10	VIALE GIUSEPPE VESPA	193	5			ABITAZIONE DI TIPO CIVILE
11	VIALE GIUSEPPE VESPA	193	4			ABITAZIONE DI TIPO CIVILE
12						SOPPRESSO
13						SOPPRESSO
14						ABITAZIONE DI TIPO CIVILE
15	VIALE GIUSEPPE VESPA	193	5			ABITAZIONE DI TIPO CIVILE
16	VIALE GIUSEPPE VESPA	193	5-7			ABITAZIONE DI TIPO CIVILE
17	VIALE GIUSEPPE VESPA	193	5			ABITAZIONE DI TIPO CIVILE
18	VIALE GIUSEPPE VESPA	193	1SS - 6-7			ABITAZIONE DI TIPO CIVILE
19	VIALE GIUSEPPE VESPA	193	6-7			ABITAZIONE DI TIPO CIVILE
20	VIALE GIUSEPPE VESPA	193	6-7			SOPPRESSO
21						SOPPRESSO
22						SOPPRESSO
23						AUTORIMESSA
24	VIALE GIUSEPPE VESPA	209B	T			AUTORIMESSA
25	VIALE GIUSEPPE VESPA	209C	T			AUTORIMESSA
26	VIALE GIUSEPPE VESPA	SNC	T			AUTORIMESSA
27	VIALE GIUSEPPE VESPA	SNC	1SS			AUTORIMESSA
28	VIALE GIUSEPPE VESPA	SNC	1SS			AUTORIMESSA
29	VIALE GIUSEPPE VESPA	SNC	1SS			AUTORIMESSA
30	VIALE GIUSEPPE VESPA	SNC	1SS			AUTORIMESSA
31	VIALE GIUSEPPE VESPA	SNC	1SS			AUTORIMESSA
32	VIALE GIUSEPPE VESPA	SNC	1SS			AUTORIMESSA
33	VIALE GIUSEPPE VESPA	SNC	1SS			AUTORIMESSA
34	VIALE GIUSEPPE VESPA	SNC	1SS			AUTORIMESSA
35	VIALE GIUSEPPE VESPA	SNC	S1			MAGAZZINO
	VIALE GIUSEPPE VESPA	SNC	1SS			

36	VIALE GIUSEPPE VESPA	193	1			ABITAZIONE DI TIPO CIVILE
37	VIALE GIUSEPPE VESPA	193	4			ABITAZIONE DI TIPO CIVILE
38	VIALE GIUSEPPE VESPA	193	4			ABITAZIONE DI TIPO CIVILE
39	VIALE GIUSEPPE VESPA	193	T			LABORATORIO
40	VIALE GIUSEPPE VESPA	SNC	T			B.C.N.C. COMUNE A TUTTI SUB.
41						SOPPRESSO
42	viale giuseppe vespa	195	T			LOCALE DI DEPOSITO
43	viale giuseppe vespa	201	T			MAGAZZINO

Visura telematica