


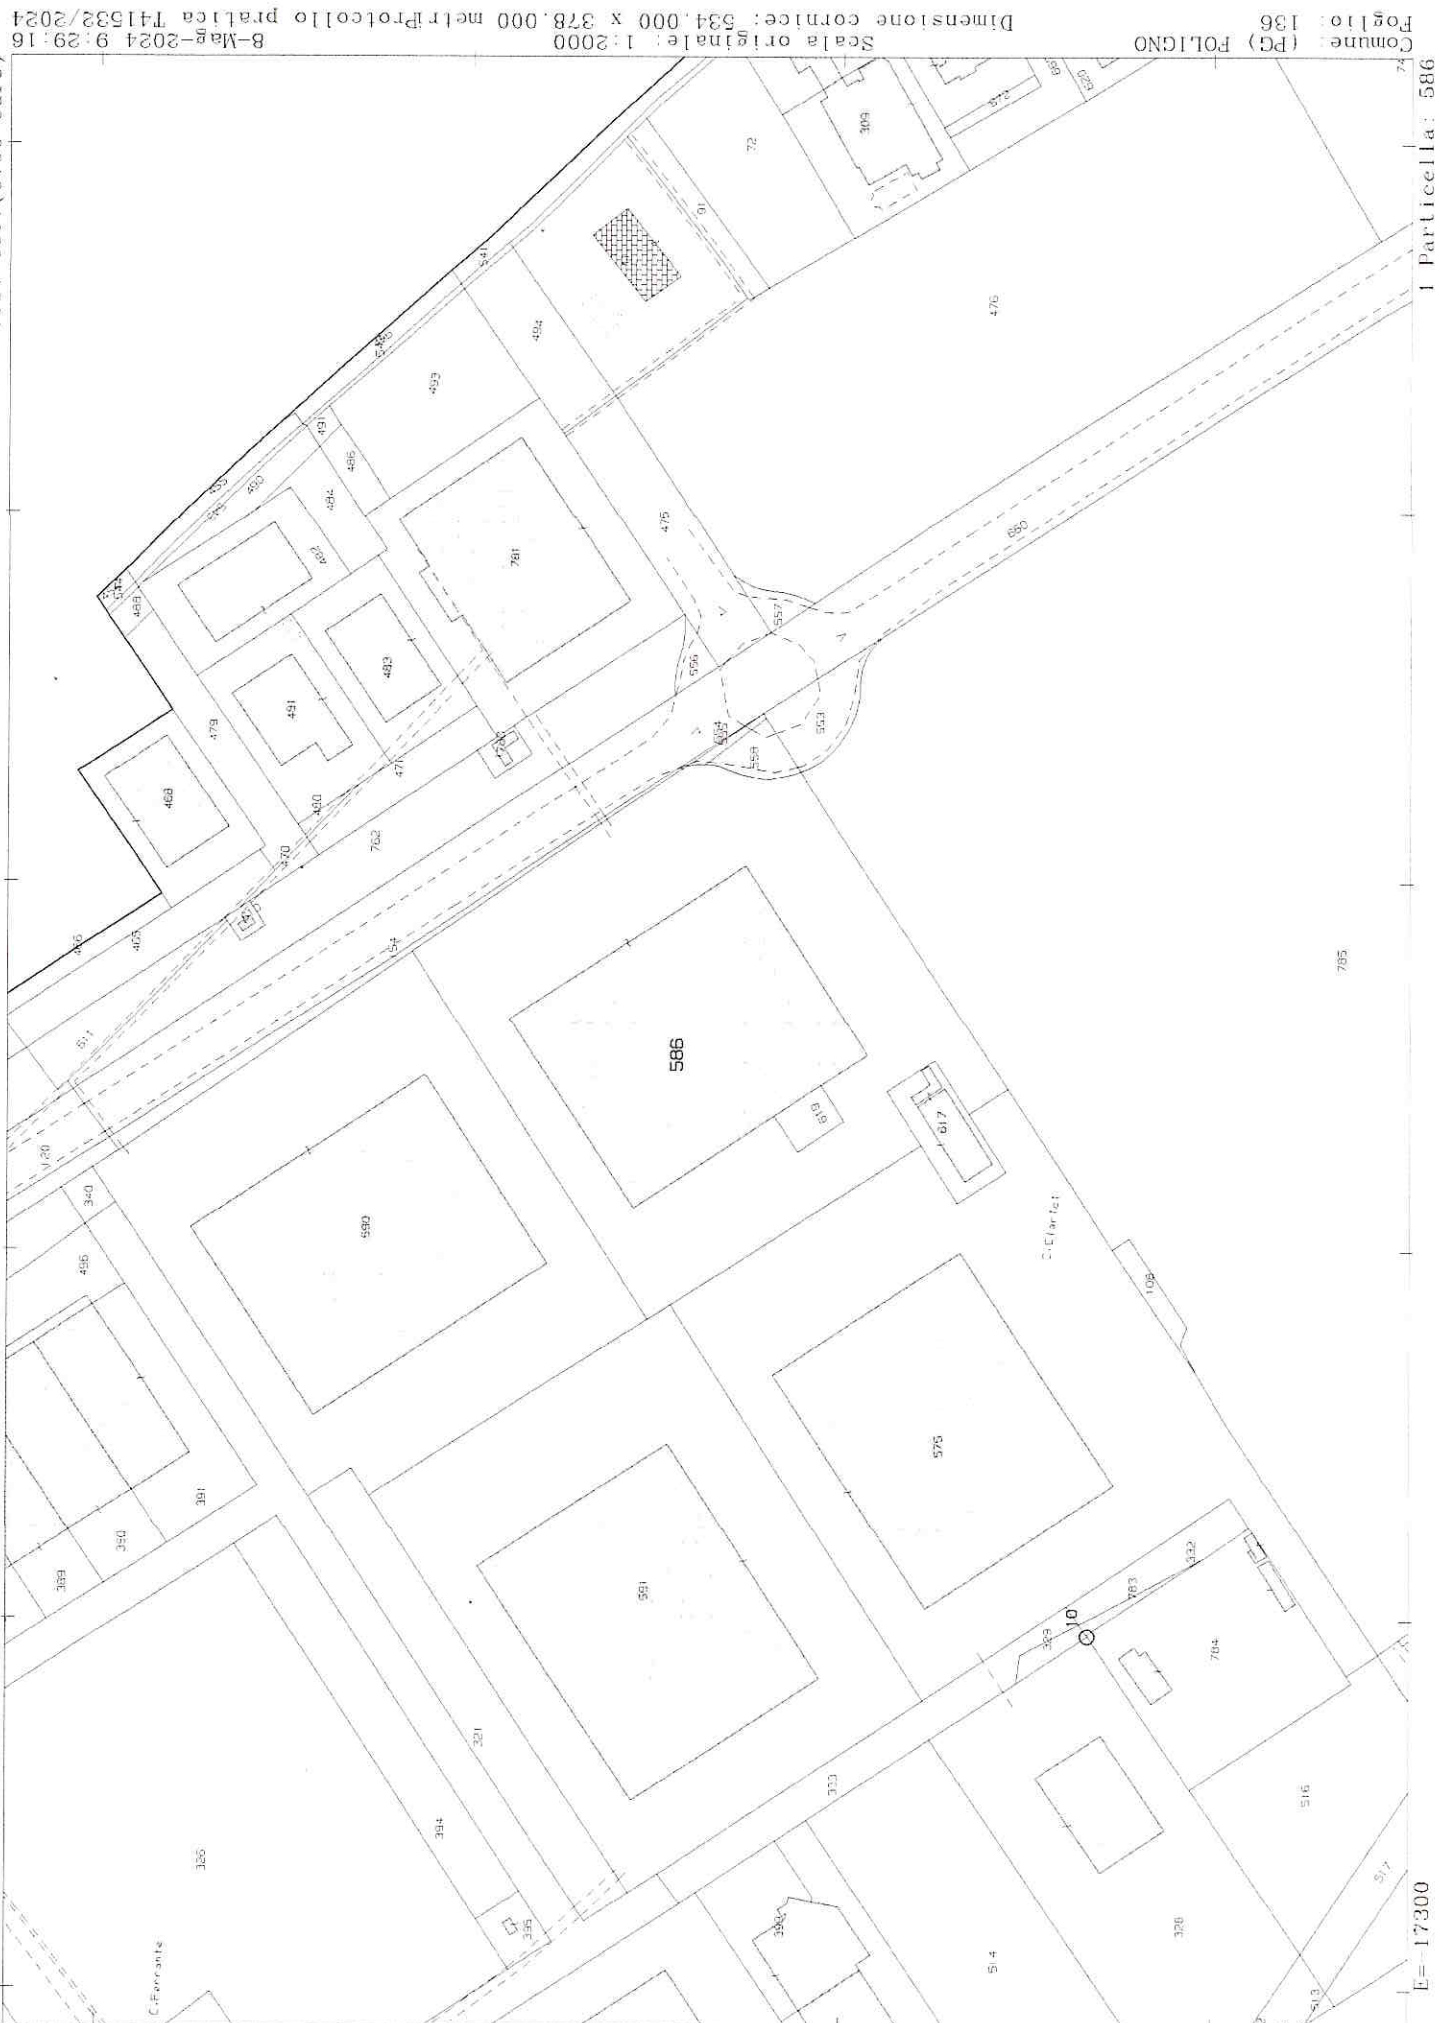

N° 15300

E=17300

1 Particella: 586

Comune: (PG) FOLIGNO
Foglio: 136
Scala originale: 1:2000
Dimensione cornice: 534.000 x 378.000 metri
Protocollo pratica T41532/2024
B-Mat-2024 9:29:16

Agenzia delle Entrate
CATASTO FABBRICATI
Ufficio provinciale di Perugia



Agenzia del Territorio
CATASTO FABBRICATI
Ufficio Provinciale di
Perugia

Dichiarazione protocollo n. PG0420551 del 11/12/2009

Planimetria di u.i.u. in Comune di Foligno

Via Giorgio Vasari

civ.

Identificativi Catastali:

Sezione:

Foglio: 179

Particella: 586

Subalterno: 25

Compilata da:

Procopio Francesco

Iscritto all'albo:

Geometri

Prov. Perugia

N. 2473

Scheda n. 1


Scala 1:200



PIANO TERRA



PIANO SOPPALCO

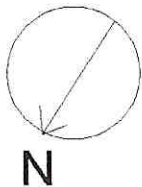

Ultima planimetria in atti

Data: 04/04/2024 - n. T352583 - Richiedente: PLNGCR59T061921O

Totale schede: 1 - Formato di acquisizione: A4(210x297) - Formato stampa richiesto: A4(210x297)


Agenzia del Territorio CATASTO FABBRICATI Ufficio Provinciale di Perugia	Dichiarazione protocollo n. PG0420551 del 11/12/2009		
	Planimetria di u.i.u. in Comune di Foligno		
	Via Giorgio Vasari	civ.	
Scheda n. 1 Scala 1:200	Identificativi Catastali:	Compilata da:	
	Sezione:	Procopio Francesco	
	Foglio: 179	Iscritto all'albo:	
	Particella: 586	Geometri	
	Subalterno: 26	Prov. Perugia	N. 2473



PIANO TERRA



PIANO SOPPALCO

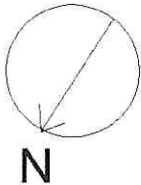

Ultima planimetria in atti

Data: 04/04/2024 - n. T352585 - Richiedente: PLNGCR59T06I921O

Totale schede: 1 - Formato di acquisizione: A4(210x297) - Formato stampa richiesto: A4(210x297)

Agenzia del Territorio CATASTO FABBRICATI Ufficio Provinciale di Perugia	Dichiarazione protocollo n. PG0420551 del 11/12/2009	
	Planimetria di u.i.u. in Comune di Foligno	
	Via Giorgio Vasari	civ.
	Identificativi Catastali:	Compilata da:
	Sezione:	Procopio Francesco
	Foglio: 179	Iscritto all'albo:
	Particella: 586	Geometri
	Subalterno: 27	Prov. Perugia
		N. 2473


Scheda n. 1 Scala 1:200



PIANO TERRA



PIANO PRIMO

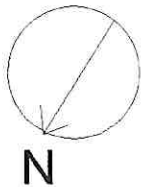

Ultima planimetria in atti

Data: 04/04/2024 - n. T352586 - Richiedente: PLNGCR59T06I921O

Totale schede: 1 - Formato di acquisizione: A4(210x297) - Formato stampa richiesto: A4(210x297)

Catasto dei Fabbricati - Situazione al 04/04/2024 - Comune di FOLIGNO(D653) - < Foglio 179 - Particella 586 - Subalterno 27 >
Firmato Da: **POLIGNO GIANNI CARLO** Emesso Da: NAMIRIAL CA FIRMA QUALIFICATA Serial#: 68d390a69bb00fb6