




FABBRICATO CONFINANTE CON MURO ATTACCATO

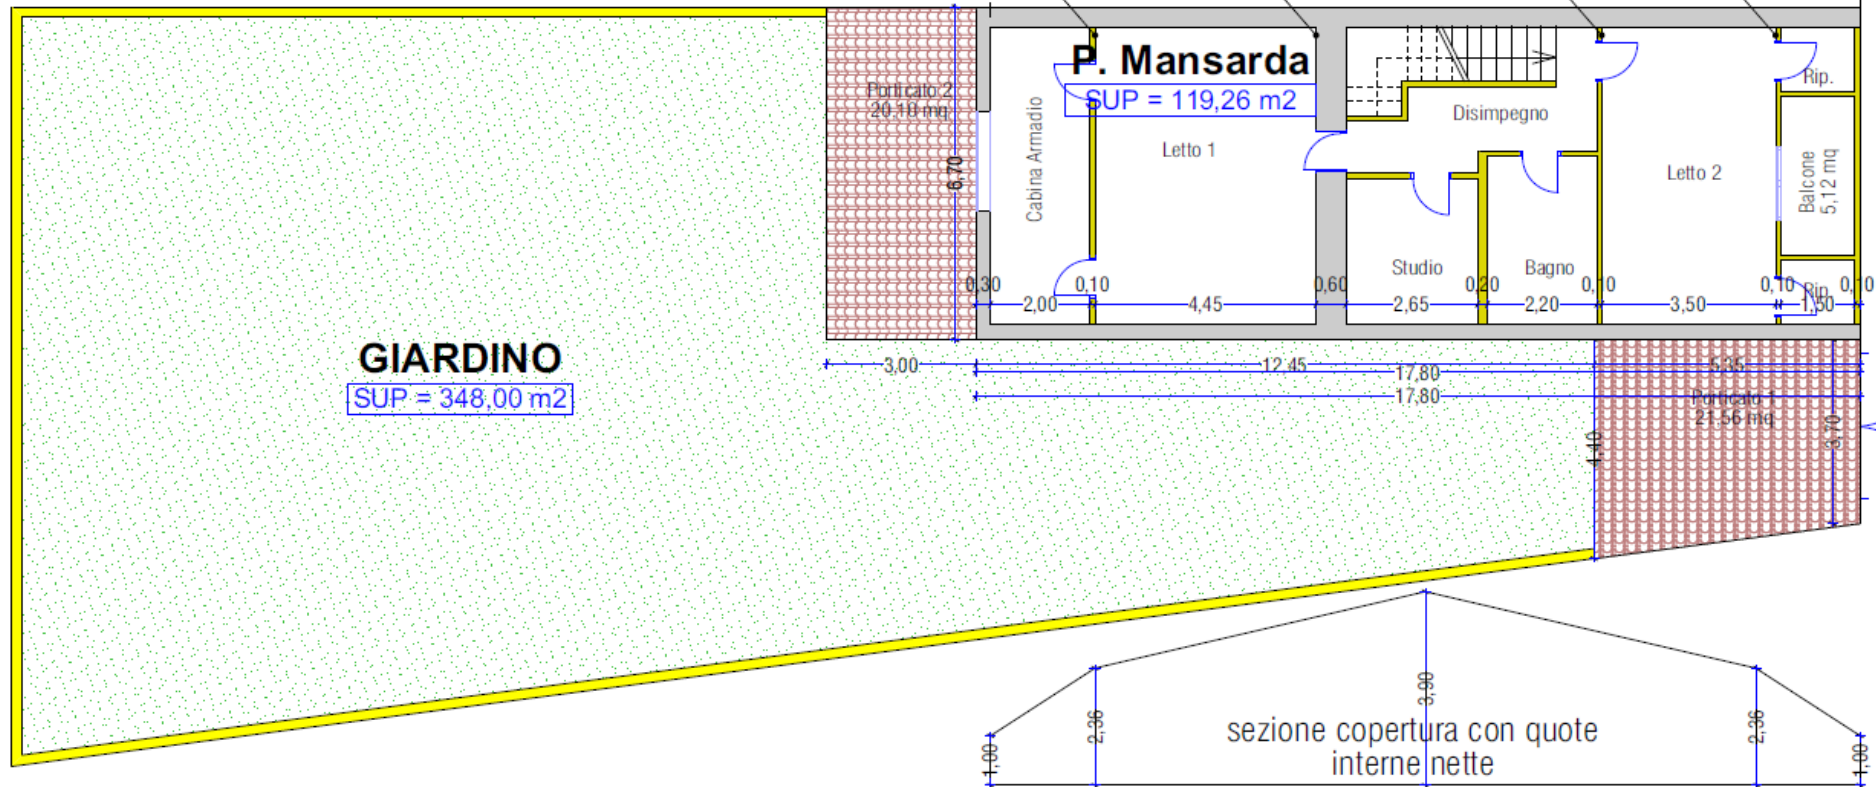

Tecnico incaricato	Committente	Comune	Titolo Progetto	Titolo Tavola	N° Tavola	Scala	Revisione Tavola
STUDIO DI INGEGNERIA ING. FRANCESCO LURANO	TRIBUNALE DI COSENZA	MONTALTO UFFU (CS)	PERIZIA DI STIMA	PLANIMETRIE P. MANSARDA	AR	1:100	08/11/2017

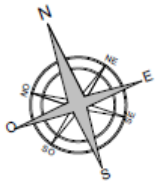

FABBRICATO CONFINANTE CON
MURO ATTACCATO

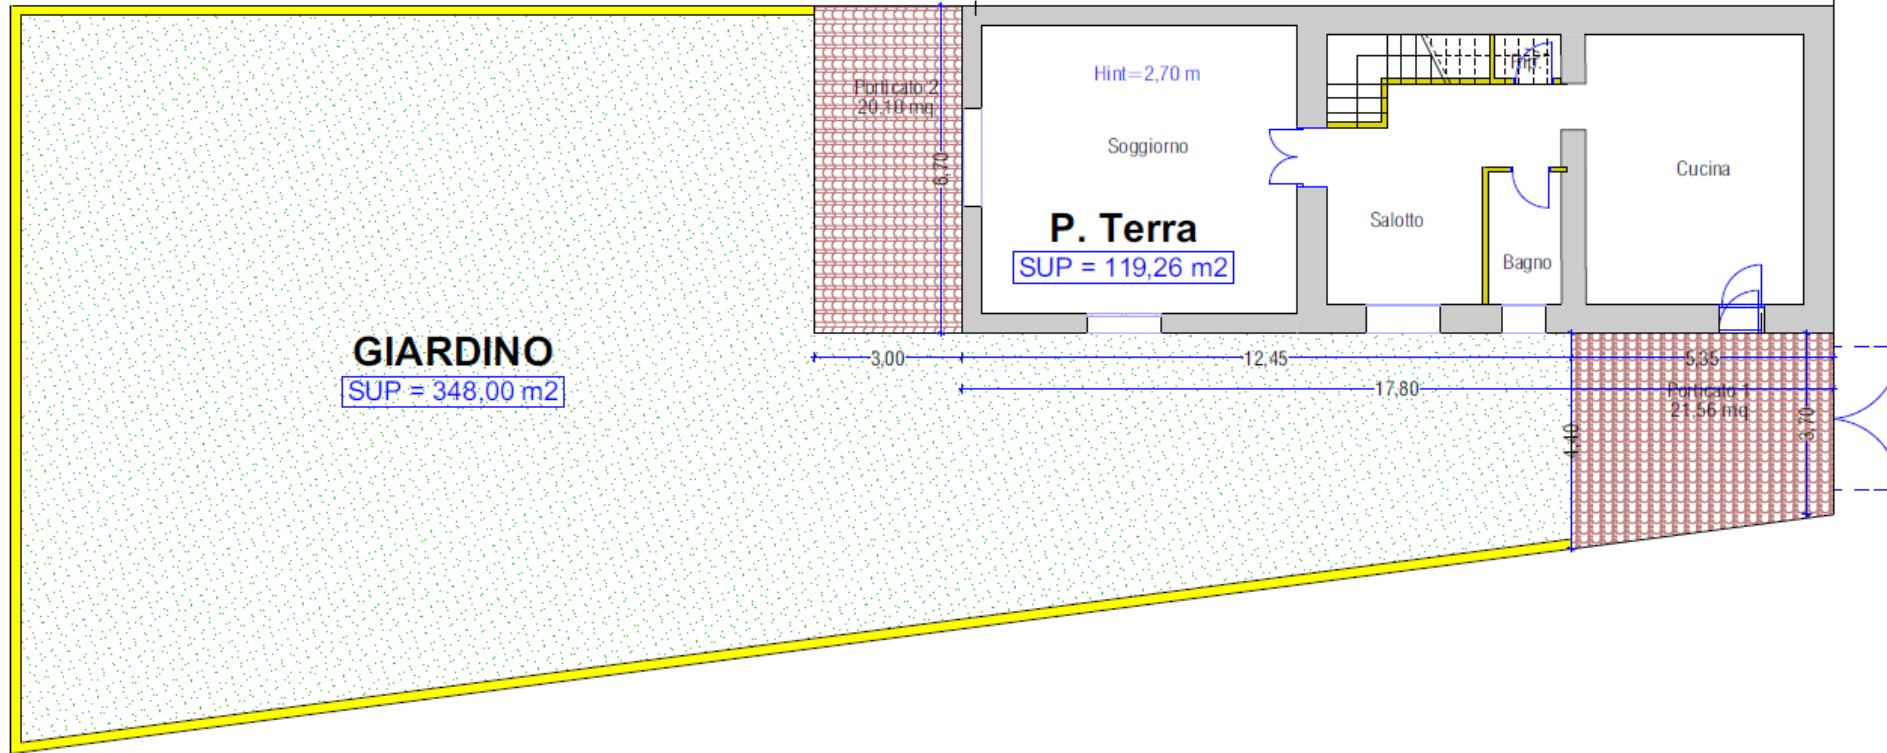

Tecnico Incaricato	Committente	Comune	Titolo Progetto	Titolo Tavola	N° Tavola	Scala	Revisione Tavola
 STUDIO DI INGEGNERIA ING. FRANCESCO LOMANI	TRIBUNALE DI COSENZA	MONTALTO UFFU (CS)	PERIZIA DI STIMA	PLANIMETRIE P. TERRA	AR		08/11/2017