

Agenzia delle Entrate
CATASTO FABBRICATI
Ufficio Provinciale di
Bergamo

Dichiarazione protocollo n. BG0180322 del 25/10/2024

Comune di Sedrina

Via Palazzo

civ. 41

Identificativi Catastali:

Sezione:

Foglio: 3

Particella: 657

Subalterno: 703

Compilata da:
Bosio Roberto

Iscritto all'albo:
Ingegneri


Prov. Bergamo

N. 2283


Planimetria

Scheda n. 1

Scala 1:200

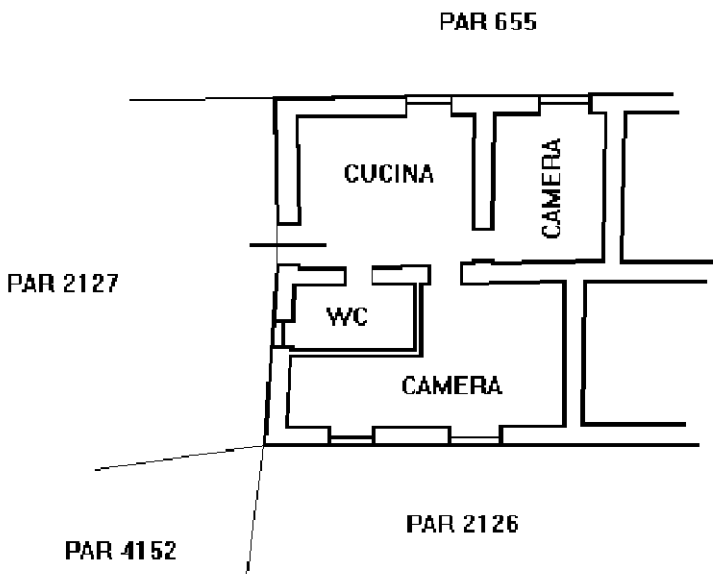

PIANO TERZO
h = 2,30 m

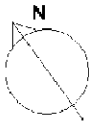

Ultima planimetria in atti