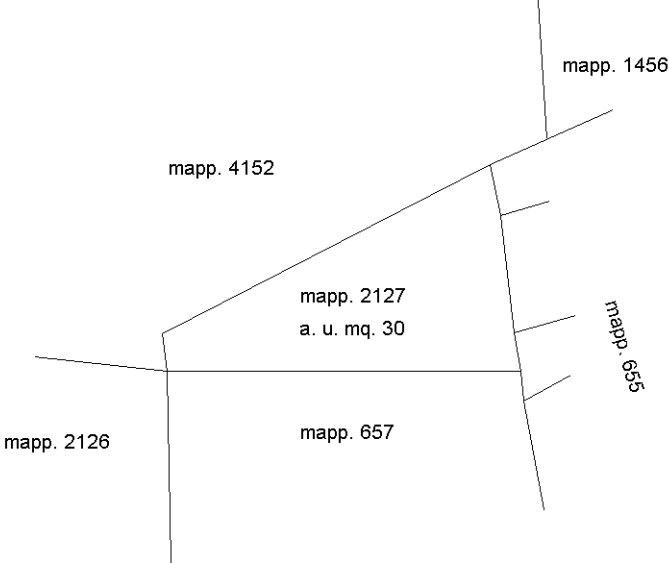


ELABORATO PLANIMETRICO		Agenzia delle Entrate CATASTO FABBRICATI Ufficio Provinciale di Bergamo	
Compilato da: Mutti Luigi			
Iscritto all'albo: Architetti			
Prov. Bergamo		N. 1393	
Comune di Sedrina		Protocollo n. BG0097025 del 11/11/2020	
Sezione:	Foglio: 3	Particella: 2127	Tipo Mappale n. del
Dimostrazione grafica dei subalterni		Scala 1 : 200	
 PIANO TERRA			
Ultima planimetria in atti 			